


WODOSPUST DRAŻONY DREWNIANY

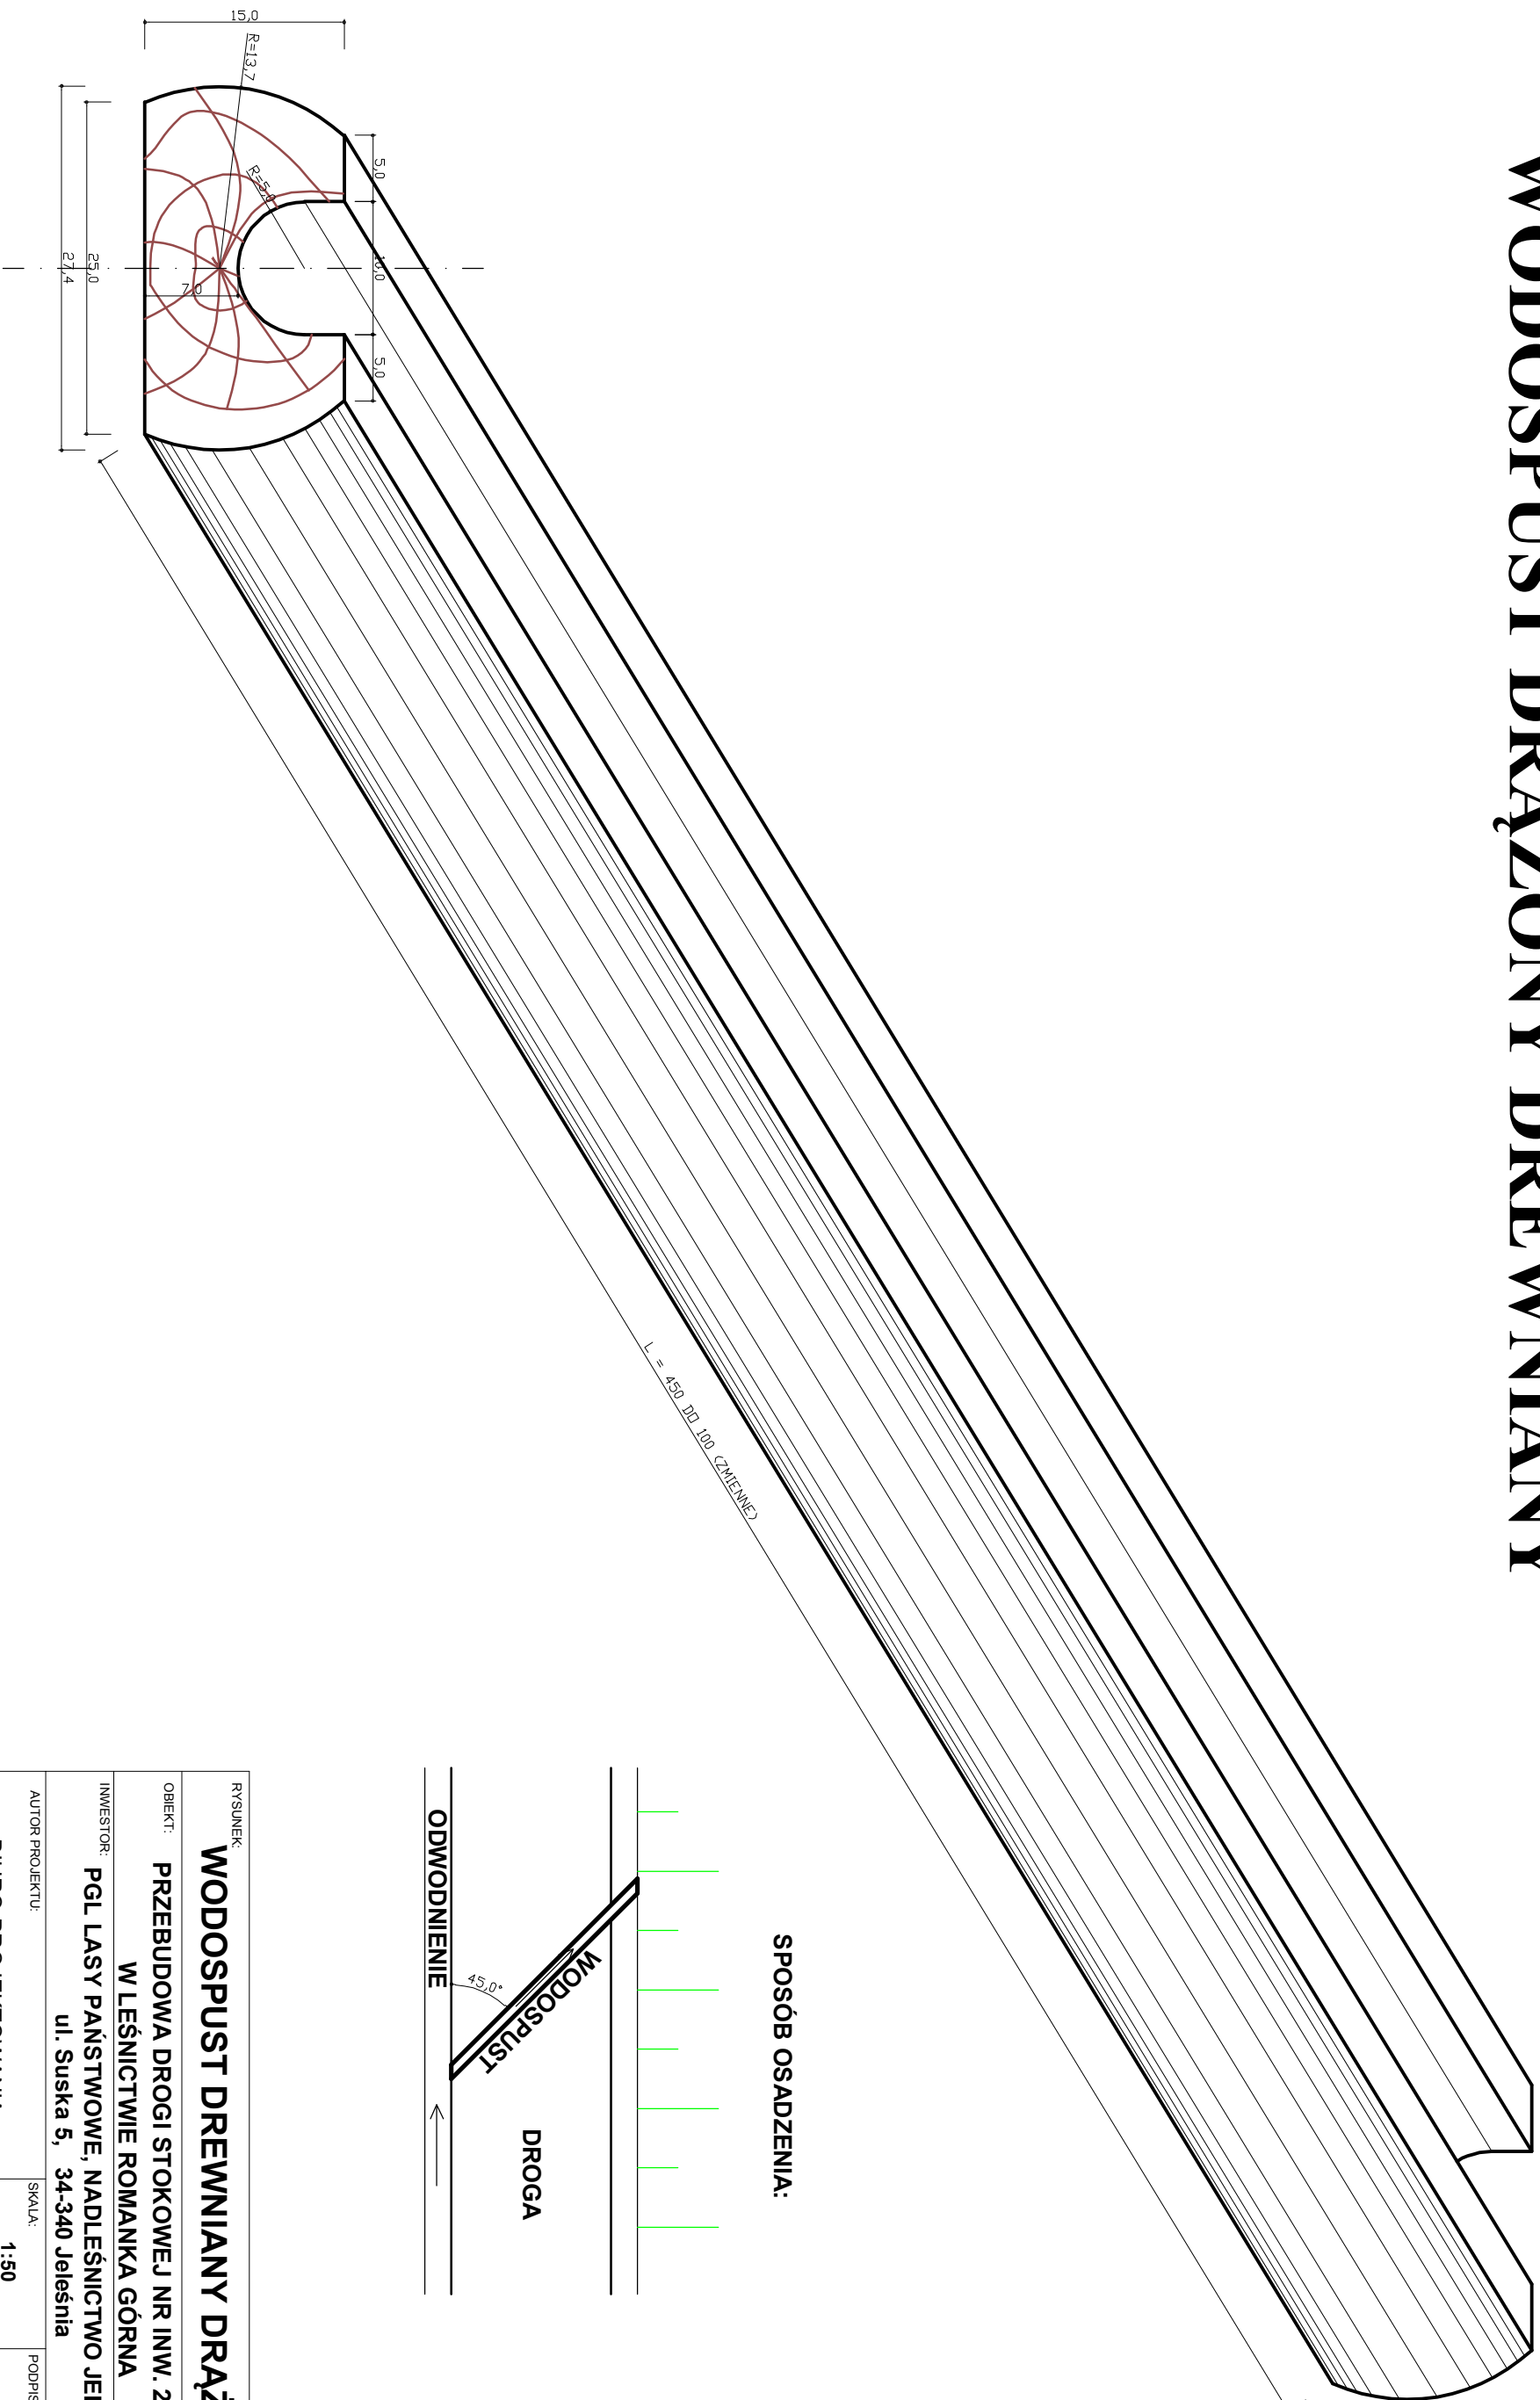

RYSUNEK: WODOSPUST DREWNIANY DRAŻONY		
OBJEKT: PRZEBUDOWA DROGI STOKOWEJ NR INW. 220/253 W LEŚNICTWIE ROMANKA GÓRNA		
INWESTOR: PGL LASY PAŃSTWOWE, NADLEŚNICTWO JELEŚNIA, ul. Suska 5, 34-340 Jeleśnia		
AUTOR PROJEKTU:	SKALA:	PODPIS:
BIURO PROJEKTOWANIA INWESTYCJI BUDOWLANYCH ANNA GOLEC	1:50	
	DATA: MAJ 2021	NR RYS: 05 P