
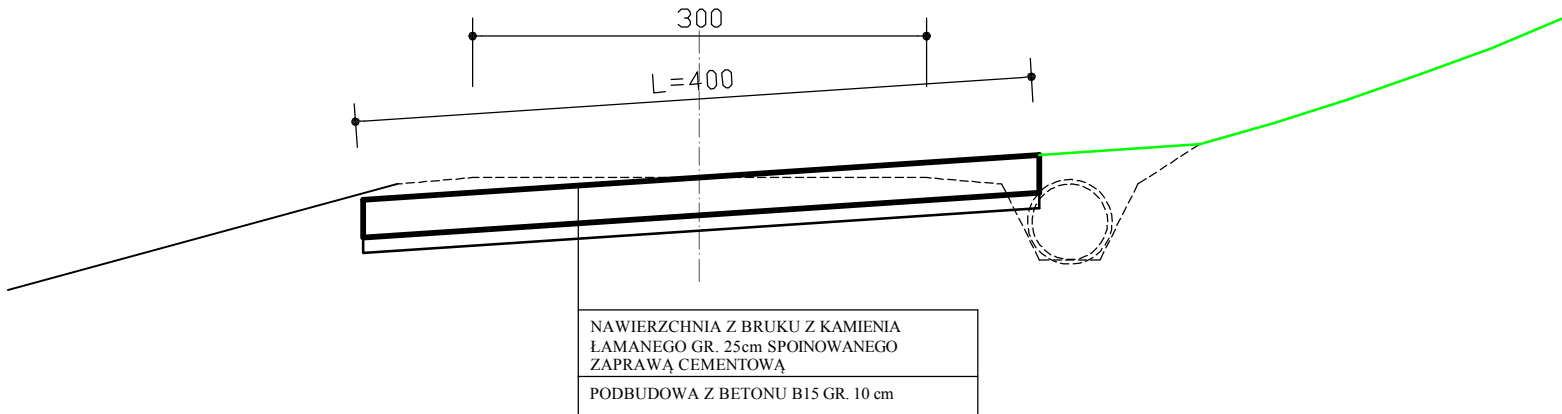


BRÓD KAMIENNY NA DAWNYM PRZEJŚCIU CIEKU

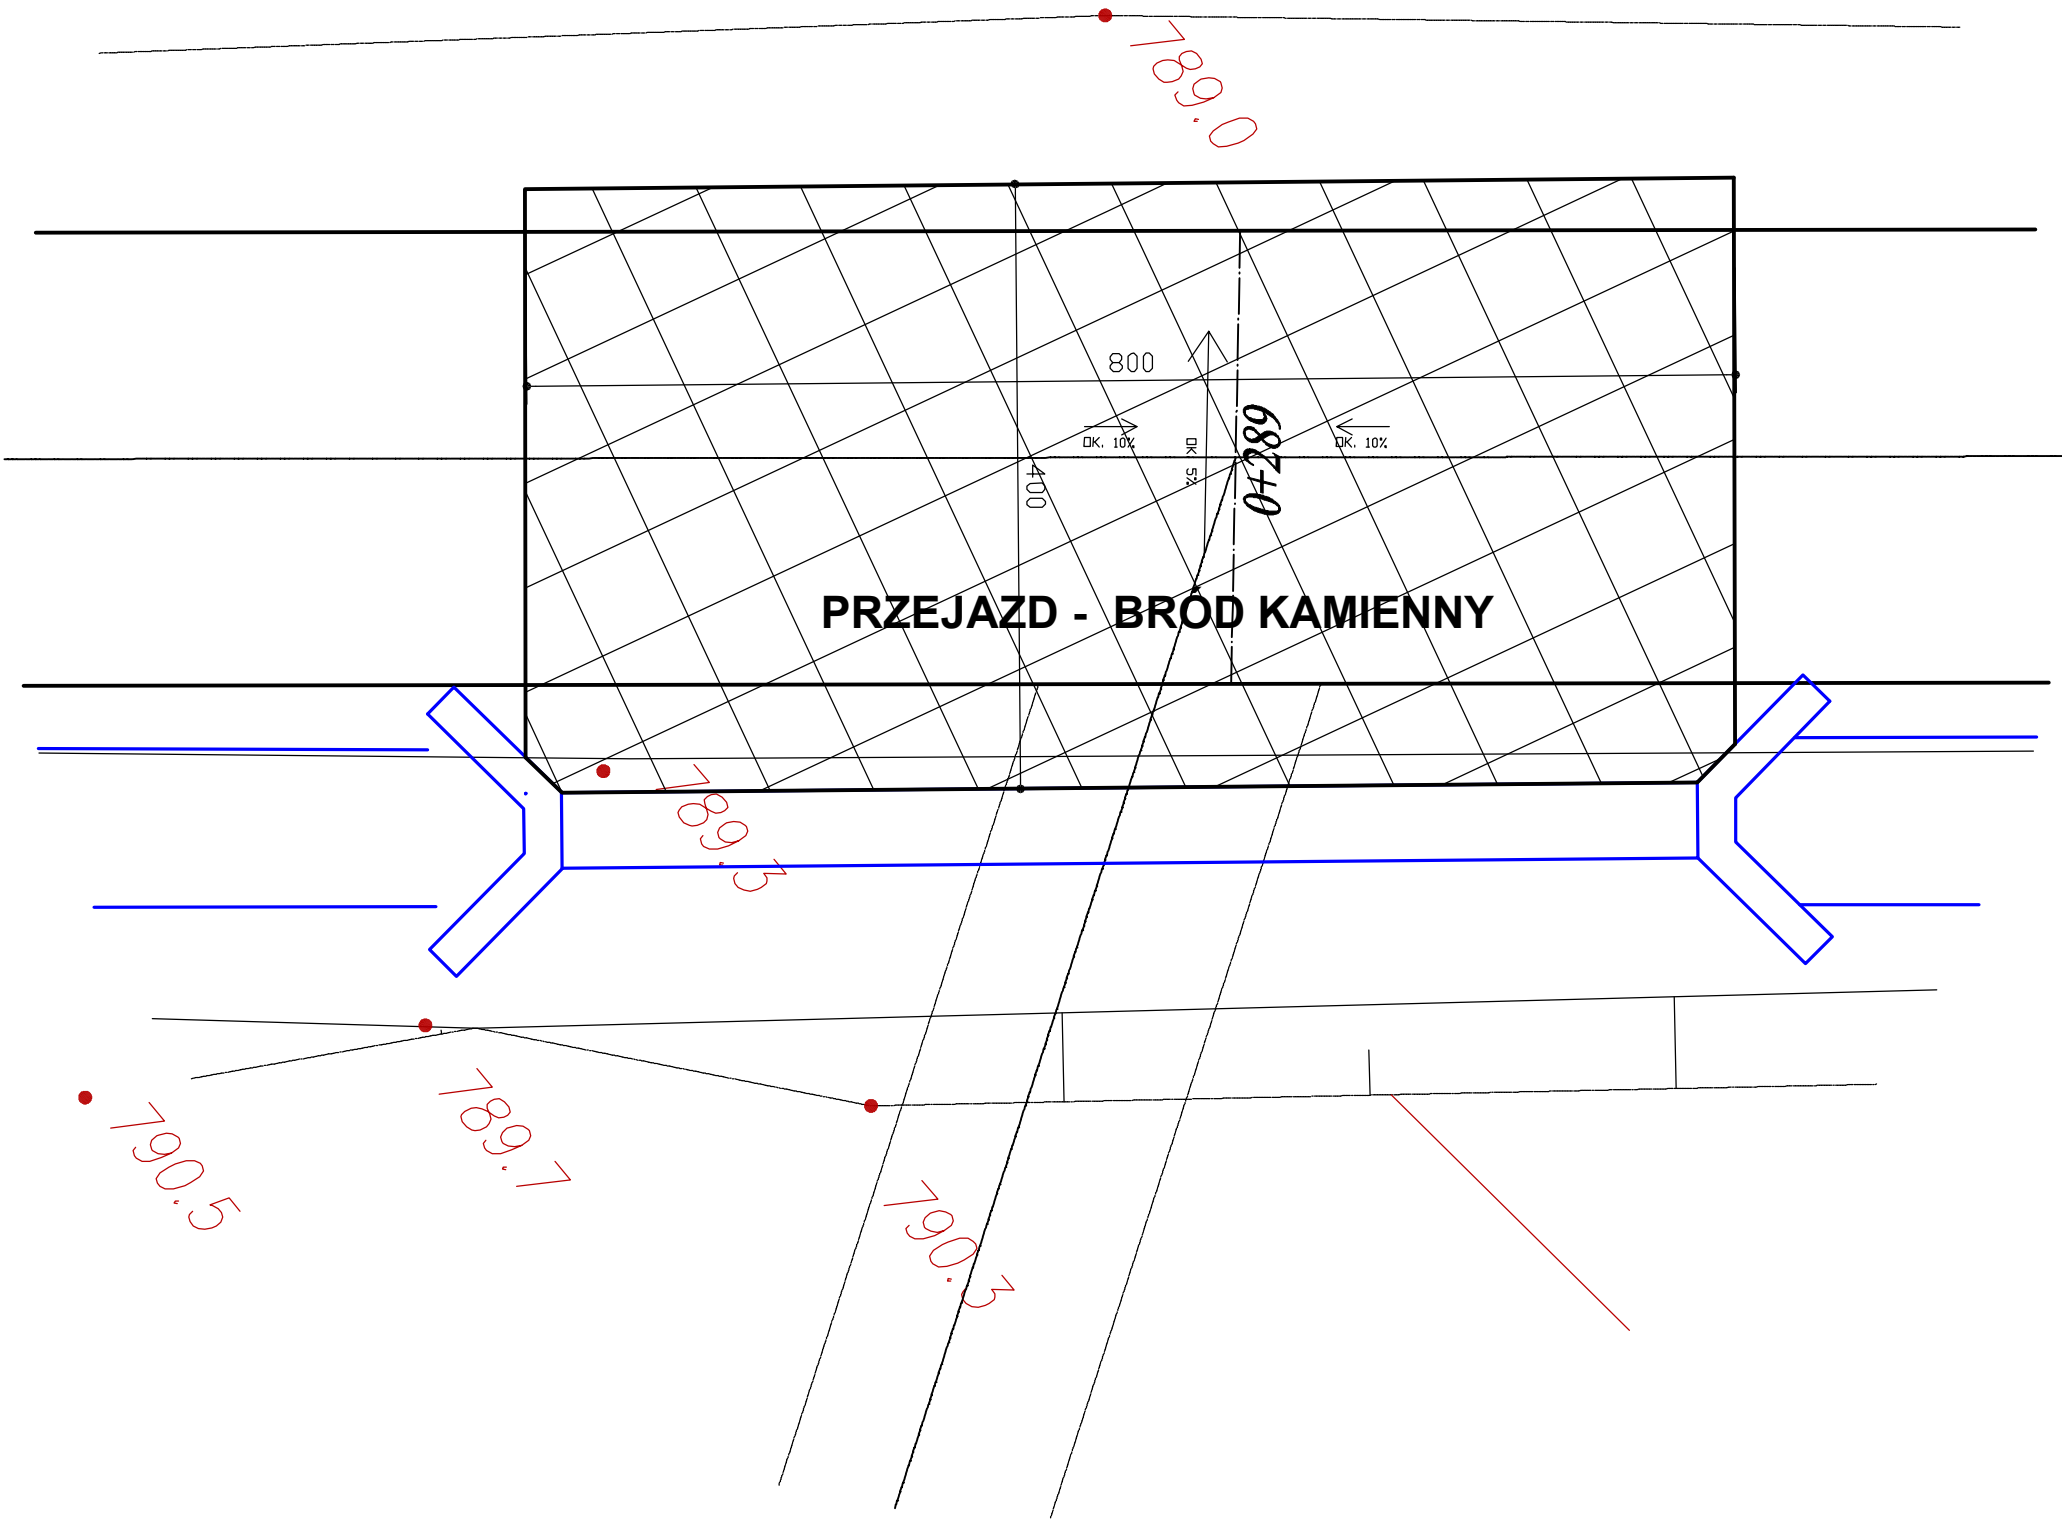

KM	BRÓD	SZEROKOŚĆ BRODU	DŁUGOŚĆ BRODU	PODBUDOWA BETONOWA
0+289	KAMIENNY	8,0 m	4,0 m	TAK

RYSUNEK: PRZEJAZDY - BRODY KAMIENNE		
OBIEKT: PRZEBUDOWA DROGI STOKOWEJ NR INW. 220/253 W LEŚNICTWIE ROMANKA GÓRNA		
INWESTOR: PGL LASY PAŃSTWOWE, NADLEŚNICTWO JELEŚNIA, ul. Suska 5, 34-340 Jeleśnia		
AUTOR PROJEKTU:	SKALA:	PODPIS:
BIURO PROJEKTOWANIA INWESTYCJI BUDOWLANYCH ANNA GOŁĘC	1:25	
DATA:	NR RYS:	
MAJ 2021	04 P	