
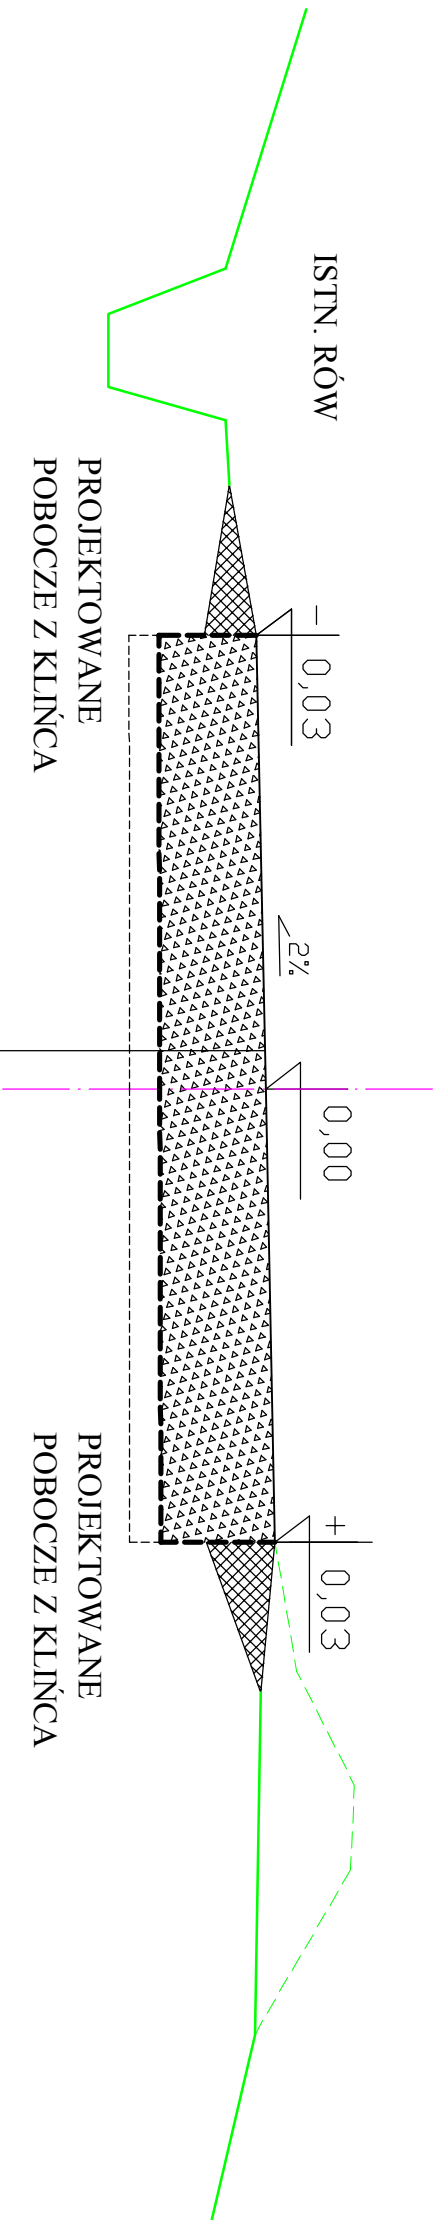


ODCINEK KM 0+000 do 0+834

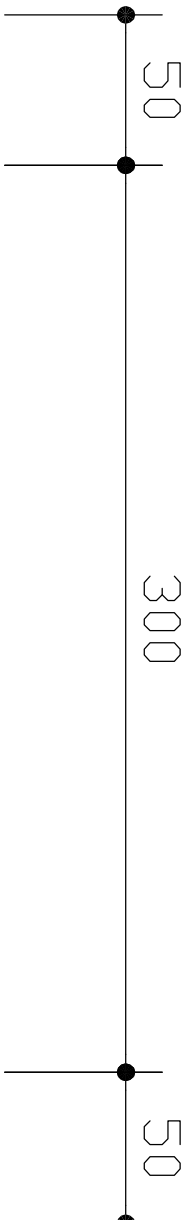

NAWIERZCHNIA Z KRUSZYWA ŁAMANEGO FRAKCJA 4-32mm STABILIZOWANEGO MECHANICZNIE GR. 15 CM
WARSTWA PROFILOWA Z KRUSZYWA ŁAMANEGO FRAKCJA 32-64mm STABILIZOWANEGO MECHANICZNIE GR. 20 CM
ISTNIEJĄCA PODBUDOWA GRUNTOWA UTWARDZONA

RYSUNEK: PRZEKRÓJ TYPOWY POPRZECZNY		
OBJEKT: PRZEBUDOWA DROGI STOKOWEJ NR INW. 220/253 W LEŚNICTWIE ROMANKA GÓRNA		
INWESTOR: PGL LASY PAŃSTWOWE, NADLEŚNICTWO JELEŚNIA, ul. Suska 5, 34-340 Jeleśnia		
AUTOR PROJEKTU: BIURO PROJEKTOWANIA INWESTYCJI BUDOWLANYCH ANNA GOLEC	SKALA: 1:25	PROJEKT: NR RNS 01 P