




Rez D-D

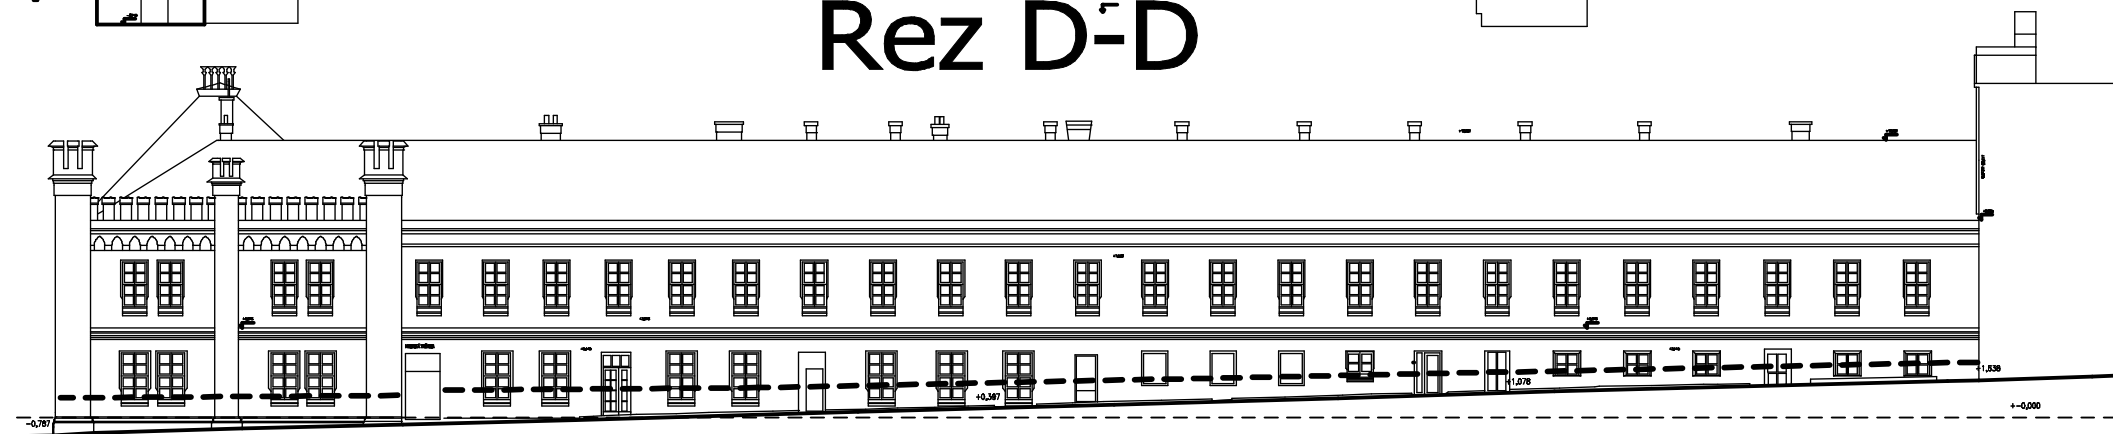


Pohľad Severný

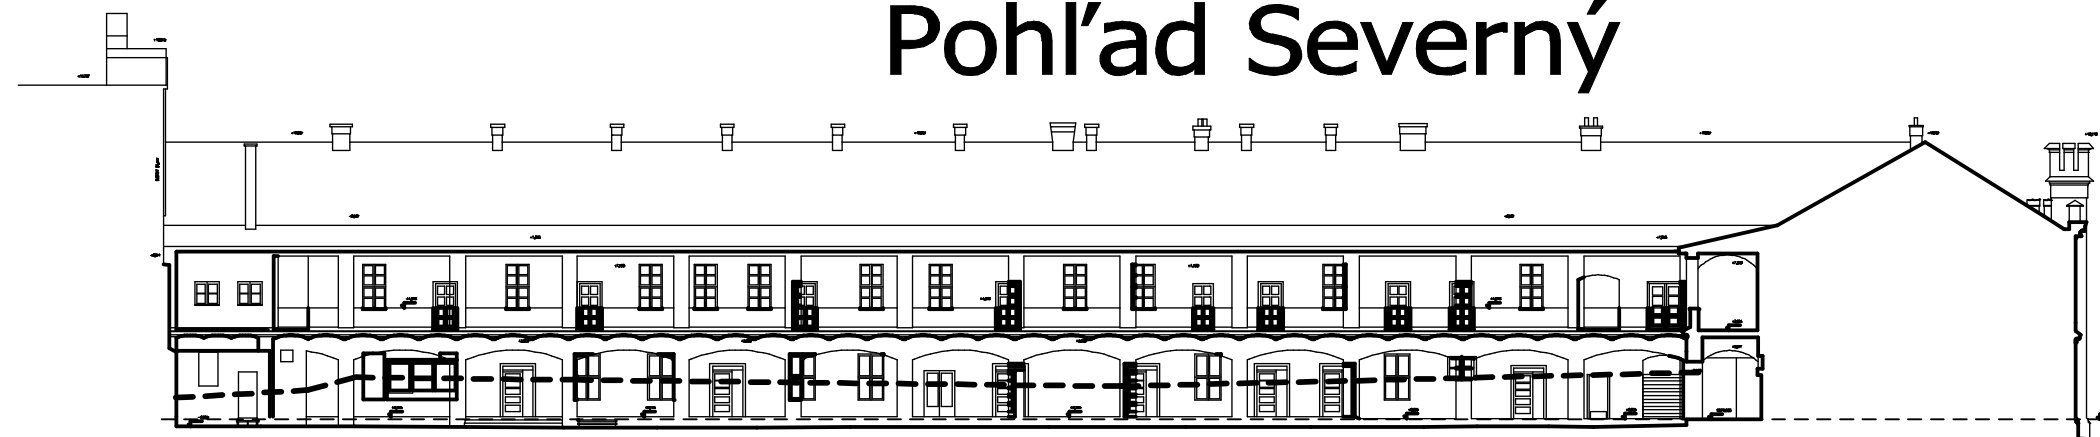

Pohľad Južný

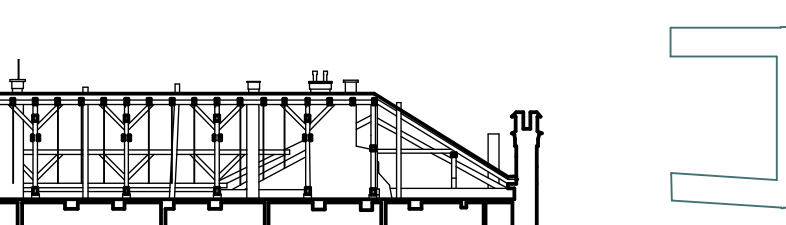

----- ORIENTAČNÁ VÝŠKA ZAVLHNUTIA

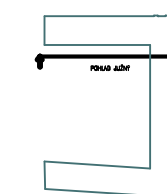

JESTVUJÚCI STAV

GENERÁLNY PROJEKTANT:	ZODPOVEDNÝ PROJEKTANT - PROFESIE:	MIERKA:	
INVESTOR:	ING. BAKO JOZEF, PhD.	1:333	
Mestský úrad	PROFESIA:	FORMAT:	A4
ŠTEFÁNIKOVA TRIEDA 60	SANÁCIA VLHKOSTI	STUPEŇ:	SÚ
950 06 NITRA	MIESTO STAVBY:	DATUM:	09.2020
NAZOV STAVBY:	ŠTEFÁNIKOVA TRIEDA 50	Č. VÝKRESU:	
NKP - KASÁREŇ	950 06 NITRA	SV-02	
MESTSKÁ TRŽNICA			
DRUH VÝKRESU:			
POHLAD S+J, REZ D-D, VÝŠKA ZAVLHNUTIA			