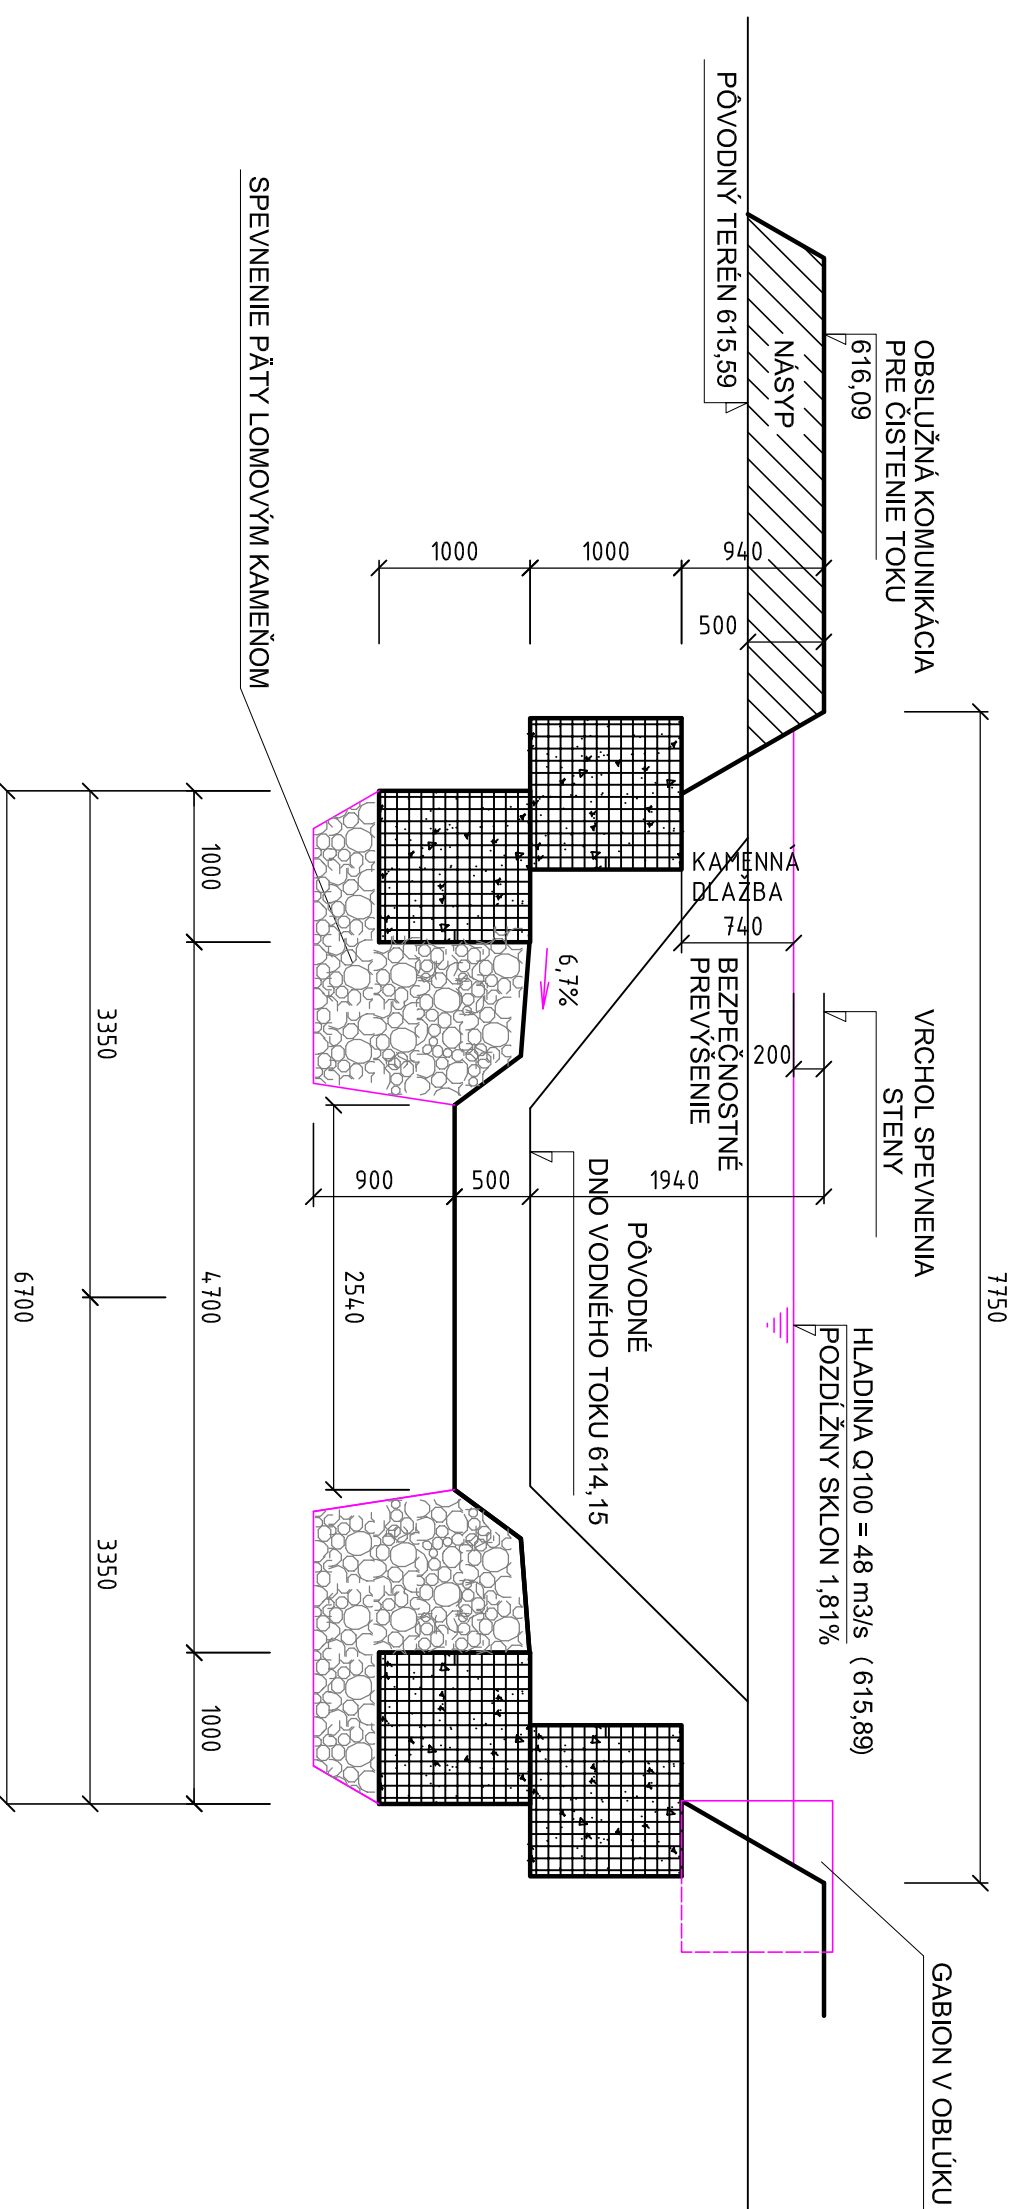

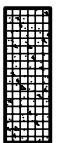



PRIEČNY REZ SPEVNIENIA VODNÉHO TOKU - NAVRHOVANÝ STAV



LEGENDA MATERIÁLOV:

-  ZEMNÝ NÁSYP, PŮVODNÉ ZEMNÉ TELESO
-  GABIÓNOVÁ STENA SPEVNIENIA 1,0m x 1,0m x 1,5m
-  SPEVNIENIE PÄTY LOMOVÝM KAMENOM

date/datum	revision/zmena	elaborated by	checked by

profession/profesia :

VYPRACOVANÉ/ELABORATED BY:	Martin MATUŠEK	2M - Projekt, spol. s r.o.
ZODPOVEDNÝ/RESP. PROJECT ENGINEER:	Ing. Milošlav REMIŠ	Karpatská 8402/9A, 010 08 Žilina e-mail: zmprojekt@zmprojekt.sk mobil: 0905 725 718 web: www.zmprojekt.sk
KONTROLOVANÉ/CHECKED BY:	Martin MATUŠEK	
STUPEŇ/LEVEL:	REALIZAČNÝ PROJEKT	ZÁK. ČÍSLO: 095-11-M
		VODNÉ HOSPODÁRSTVO

general designergenerálny projektant :

HLAVNÝ PROJEKTANT/PROJECT MANAGER:	Ing. Martin Pitoňák, PhD.	AUTOR/AUTHOR:	ZM - Projekt, spol. s r.o.
INVESTOR:	Obecný úrad Lutiše	Miesto stavby/LOCATION BUILDING:	Lutiše
INVESTOR:	Obecný úrad Lutiše		

PROJEKT/PROJECT:	Protipodvodňové opatrenia na vodnom toku	MEŠKA/SCALE:	1:50	ZÁK. ČÍSLO/PROJECT No.:	095-11-M
OBJEKT/OBJECT:	v obci Lutiše	DÁTUM/DATE:	11/2011	ČÍSLO DOKUMENTU/DOCUMENT No.:	
OBSAH DOKUMENTU/NAME DOCUMENT:	Priečny rez A-A	FORMÁT/FORMAT:	A4		VH-03