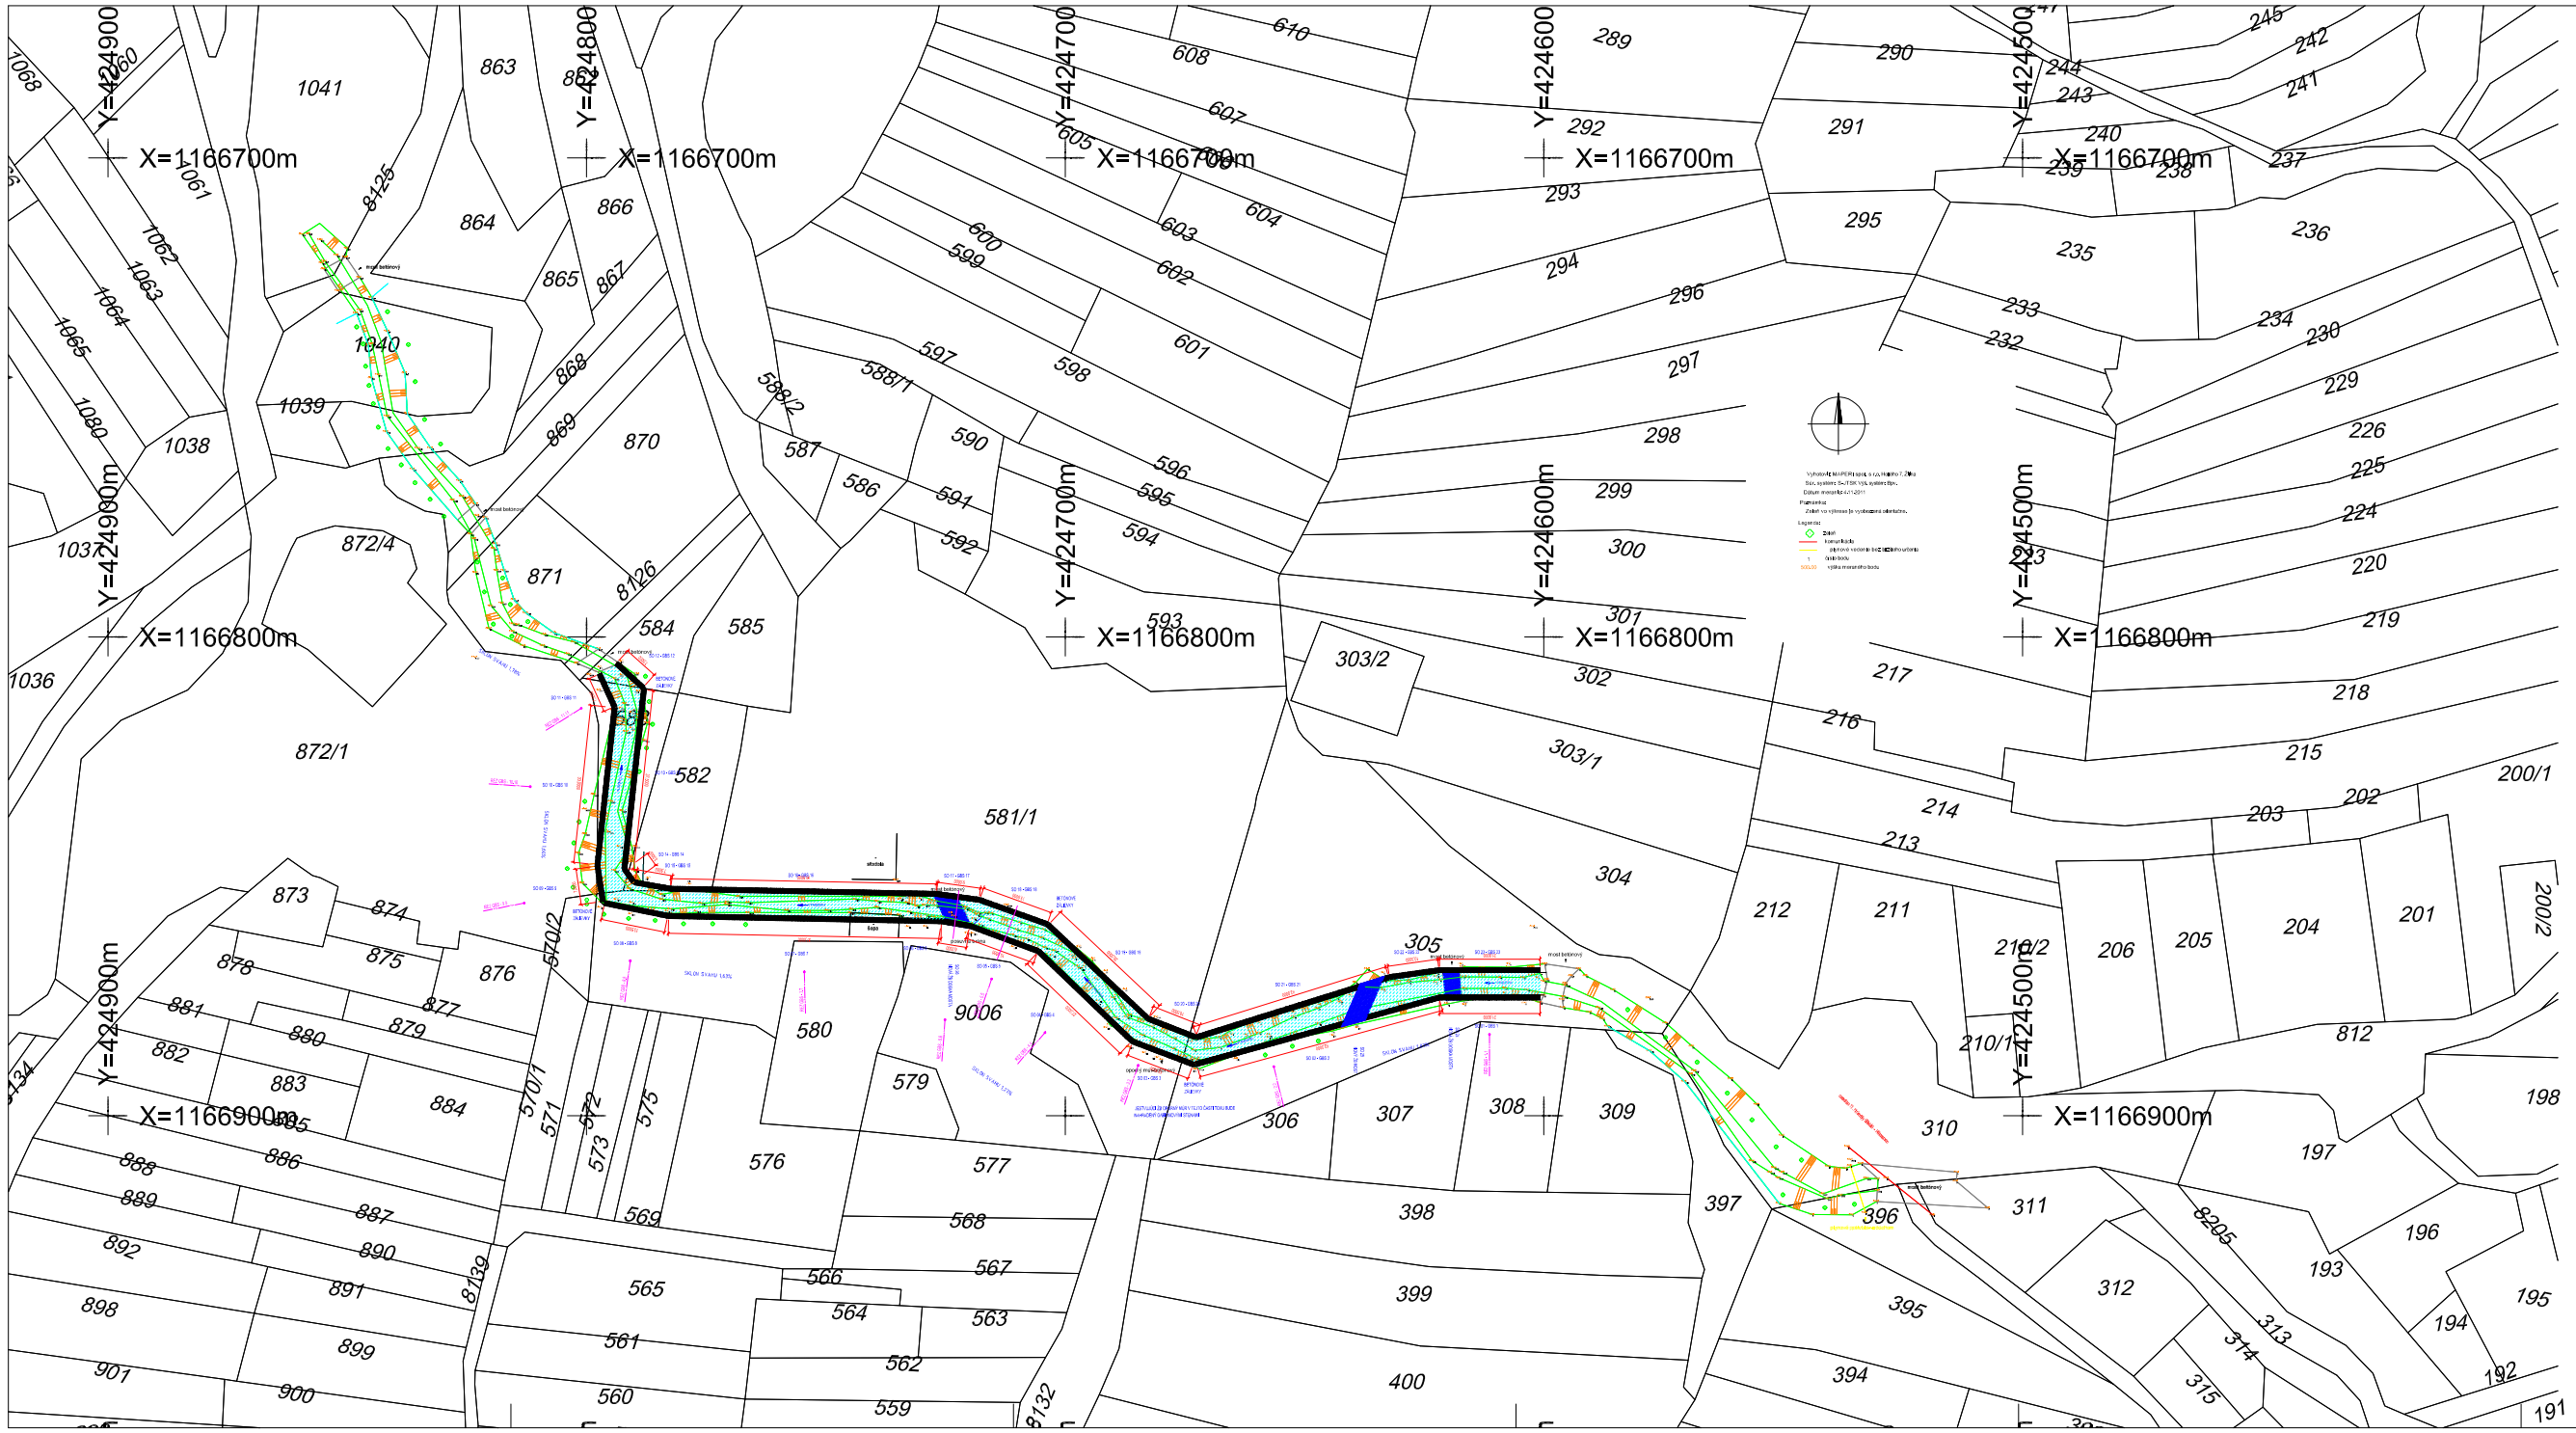

číslo	dátum	zmena/change	vypracoval/prepared by	overil/checked by

zodpovední projektanti:

VYPRACOVAL / PLAN DRAWN BY	Martin MATUŠEK	ZM - Projekt, spol. s r.o. Kapitánka 8402/9A, 010 08 Žilina tel.: 0415 670 111, fax: 0415 670 112 web: www.zmprojekt.sk
ZODPOVEDNÝ PROJEKTANT / RESPONSIBLE PROJECTER	Ing. Miloslav REMIŠ	
SCHVAROVOVAL / CHECKED BY	Martin MATUŠEK	
STUPEŇ / STAGE	REALIZAČNÝ PROJEKT	ZÁKL. ČÍSLO: 1ZT-11-M	VODNÉ HOSPODÁRSTVO

názov / subject/name of the project

NÁZOV PROJEKTU / PROJECT NAME(S)	Ing. Martin Hlinka, PhD.	AUTOR / AUTHOR	ZM - Projekt, spol. s r.o.
MIESTO / LOCATION	Obecný úrad Lutiše		
PARCELA / PARCEL OF LAND	LUTIŠE		
PROJEKT / PROJECT	Protipovodňové opatrenia na vodnom toku v obci Lutiše	MERNÁ SKALA / SCALE 1:250	DÁTUM / PROJECT DATE 11-2011
OBJEKT / OBJECT		DÁTUM / DATE 11/2011	ČÍSLO DOKUMENTU / DOCUMENT NO.
NÁZOV DOKUMENTU / NAME DOCUMENT	CELKOVÁ SITUÁCIA	FORMÁT / FORMAT 10 A4	1