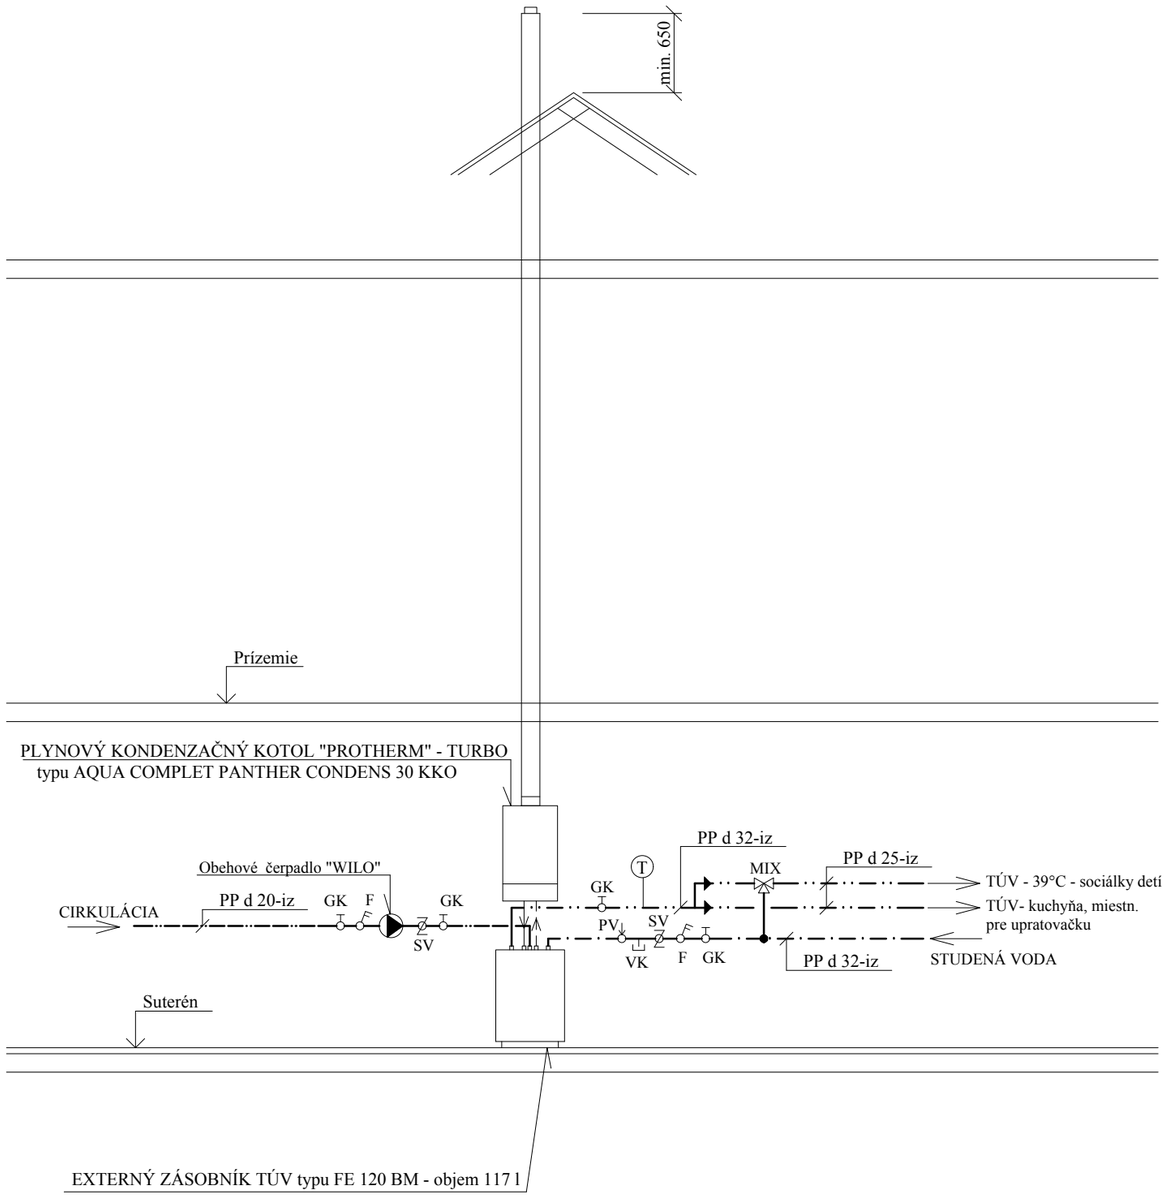


# LEGENDA:

| | | |
|---|---|---|
| VK | - | Vypúšťací ventil |
| GK | - | Gulový ventil |
| F | - | Filter |
| T | - | Teplomer |
| PV | - | Poistný ventil |
| SV | - | Spätný ventil |
| IZ | - | Izolácia rúr |
| PP | - | Polypropylénová rúra príslušnej dimenzie |

— · — · — Rozvod studenej vody z PP príslušnej dimenzie

— · · — · · — Rozvod teplej úžitkovej vody z PP príslušnej dimenzie

——··—— Cirkuláčné potrubie teplej úžitkovej vody z PP príslušnej dimenzie

# UPOZORNENIE:

- Táto dokumentácia je určená iba na získanie stavebného povolenia. V prípade použitia tejto dokumentácie na realizáciu stavby, projektant nezodpovedá za vzniknuté škody, prípadne ohrozenie zdravia a života pacovníkov na stavbe.
- Tento výkres je originál a je chránený podľa § 21,ods.d.) Zákona č.383/1997 Z.z. - Zmeny diela a každé použitie diela je podmienené udelením súhlasu autora.
- Dodávateľ stavby je povinný realizovať práce podľa platných STN, technologických, bezpečnostných a výrobných postupov s dodržaním STN 730424 - "Prístupné rozmerové odchýlky"

| | | | |
|---|---|---|---|
| ZODP. PROJEKTANT | : Ing. Alfréd Gáspár | PiS ING. ALFRÉD GÁSPÁR<br>PROJEKCIA - INŽINIERING - STAVEBNÍCTVO<br>925 42 TRSTICE 1193<br>IČO: 35 198 842 | |
| PROJEKTANT | : Ing. Alfréd Gáspár | | |
| VYPRACOVAL | : Ing. Alfréd Gáspár | | |
| INVESTOR | : Obec Vinodol | | |
| STAVBA | **MATERSKÁ ŠKOLA V OBCI VINODOL - ROZŠÍRENIE KAPACITY** | MIESTO: | Vinodol |
| | | Č. PARCELY: | 148/5, 11, 12, 13/1 |
| OBJEKT | | DÁTUM | 02/2020 |
| | | ÚČEL | PS k stav. kon. |
| OBSAH | Schéma zapojenia ohrievača | MIERKA: 1:50 | Č. VÝKR. ŽT-09 |