


Pôdorys

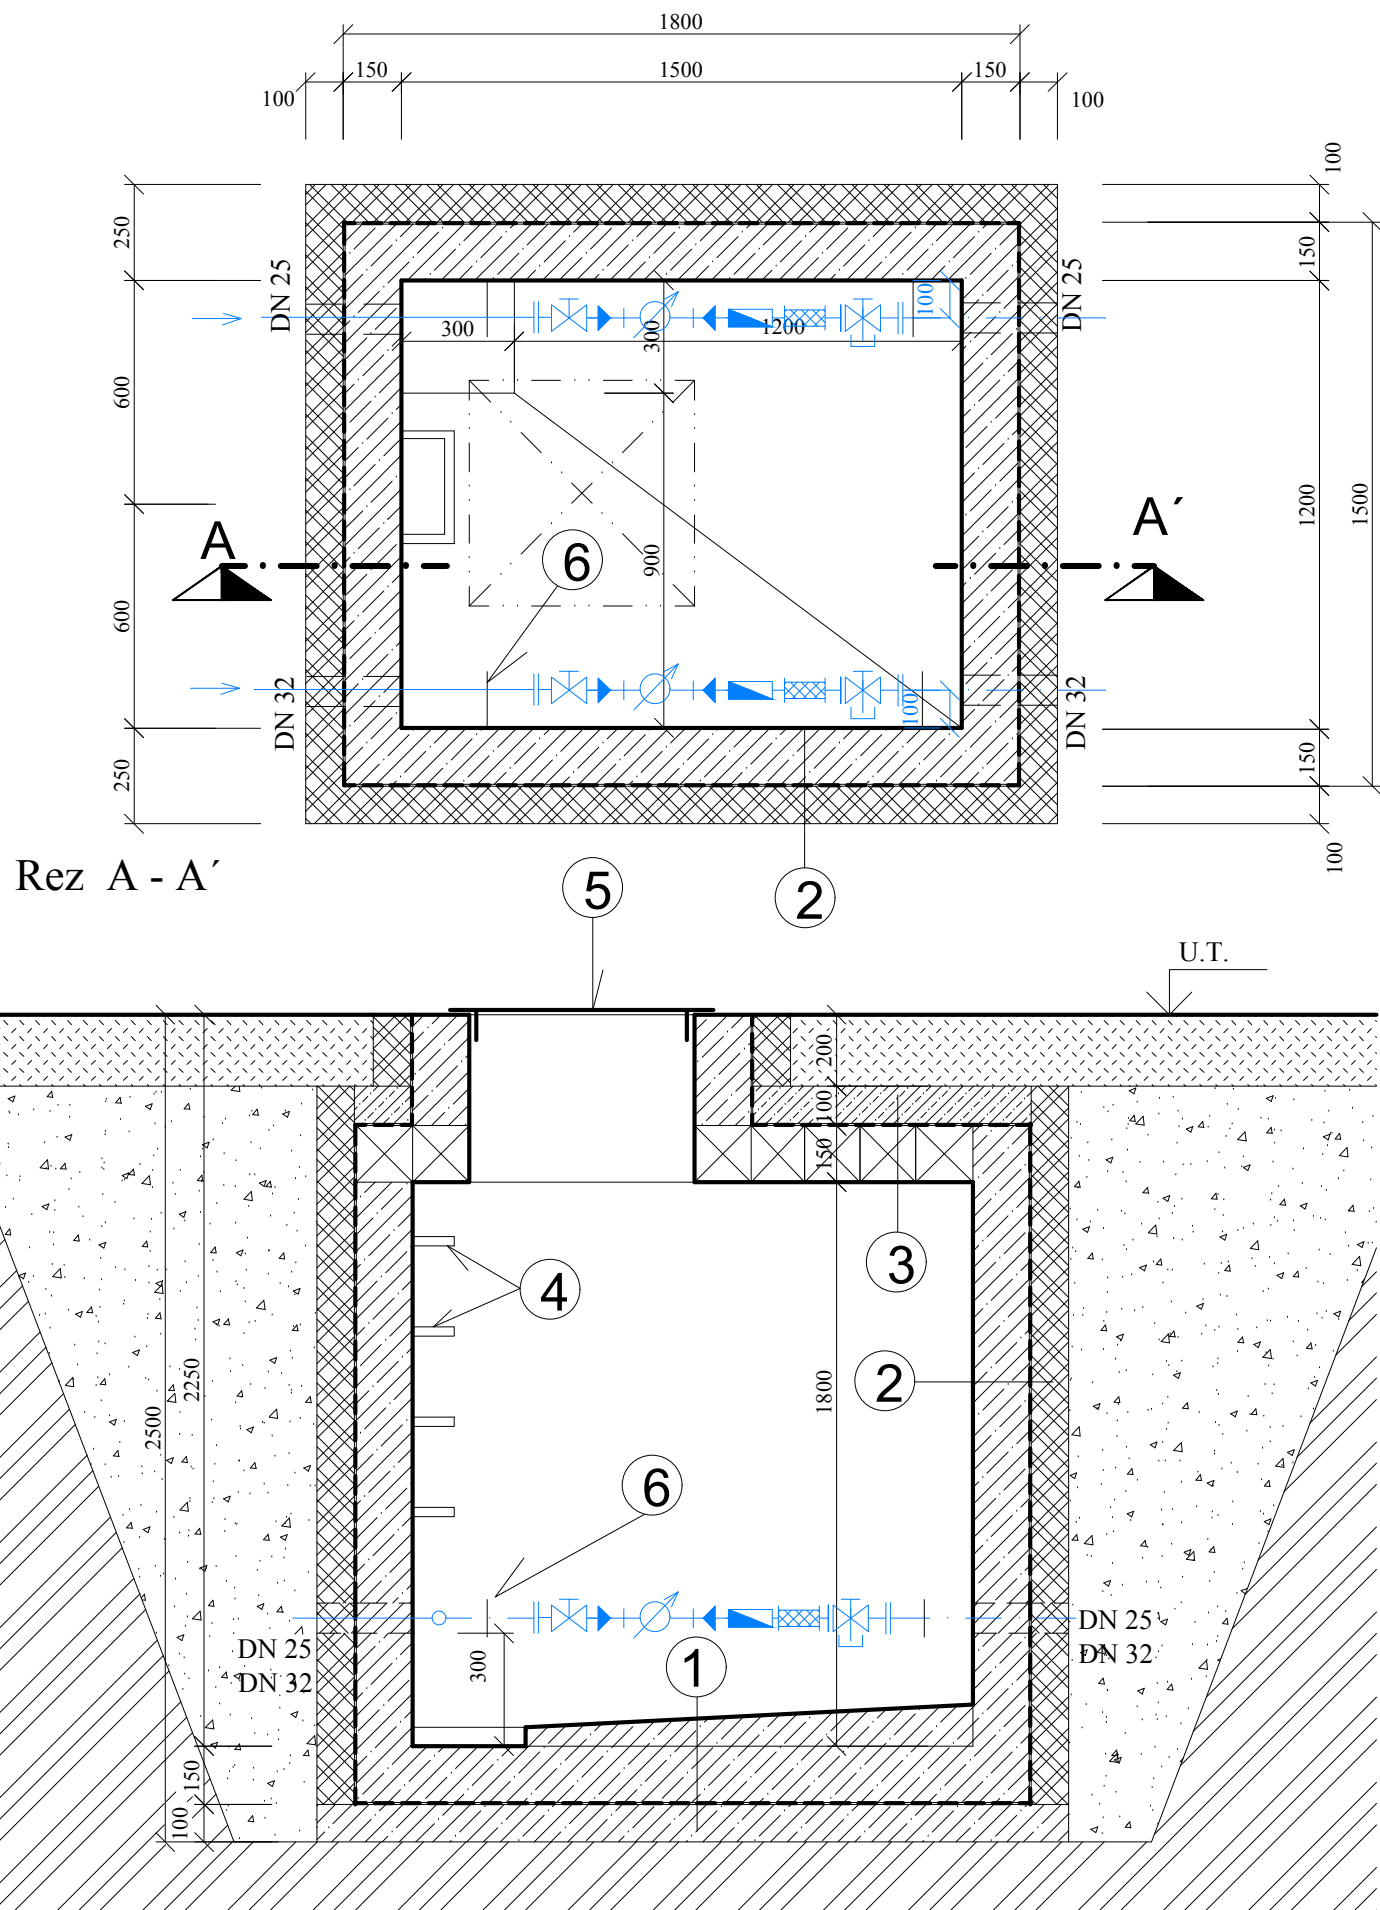

LEGENDA:

- Spádový betón prostý z C 8/10, hr. 50-100 mm
- Dno šachty z prostého betónu z C 12/15, hr. 150 mm
- 2x asf. lepenka A/500 + 3x asf. náter (alt. 2x Bitagit)
- Podkladový betón z C 8/10, hr. 100 mm
- Stena šachty z prostého betónu C 12/15, hr. 150 mm
- 2x asf. lepenka A/500 + 3x asf. náter (alt. 2x Bitagit)
- Izolačná primurovka z plných pálených tehál na MC 25 hr. 100 mm
- Zásyp zeminou
- Betónová mazanina z C 8/10, hr. 100 mm
- 2x asf. lepenka A/500 + 3x asf. náter (alt. 2x Bitagit)
- Žel. betónové preklady RZP 1-120 140x140x1190 mm
- Oceľové stúpadlá osadené v osovej vzdialenosti 300 mm
- Liatinový poklop 600x600 mm s vetraním
- Držiak vodomernej zostavy

UPOZORNENIE:

- Táto dokumentácia je určená iba na získanie stavebného povolenia. V prípade použitia tejto dokumentácie na realizáciu stavby, projektant nezodpovedá za vzniknuté škody, prípadne ohrozenie zdravia a života pracovníkov na stavbe.
- Tento výkres je originál a je chránený podľa § 21, ods. d.) Zákona č. 383/1997 Z.z. - Zmeny diela a každé použitie diela je podmienené udelením súhlasu autora.
- Dodávateľ stavby je povinný realizovať práce podľa platných STN, technologických, bezpečnostných a výrobných postupov s dodržaním STN 730424 - "Prístupné rozmerové odchýlky"

ZODP. PROJEKTANT	: Ing. Alfréd Gáspár			
PROJEKTANT	: Ing. Alfréd Gáspár			
VYPRACOVAL	: Ing. Alfréd Gáspár			
INVESTOR	: Obec Vinodol			
STAVBA	MATERSKÁ ŠKOLA V OBCI VINODOL - ROZŠÍRENIE KAPACITY		MIESTO:	Vinodol
			Č. PARCELY: 148/5, 11, 12, 13/1	
OBJEKT			DÁTUM	02/2020
			ÚČEL	PS k stav. kon.
OBSAH	Združená vodomerná šachta - ZVŠ		MIERKA: 1:20	Č. VÝKR. ZT-02