


PAVILÓN - A

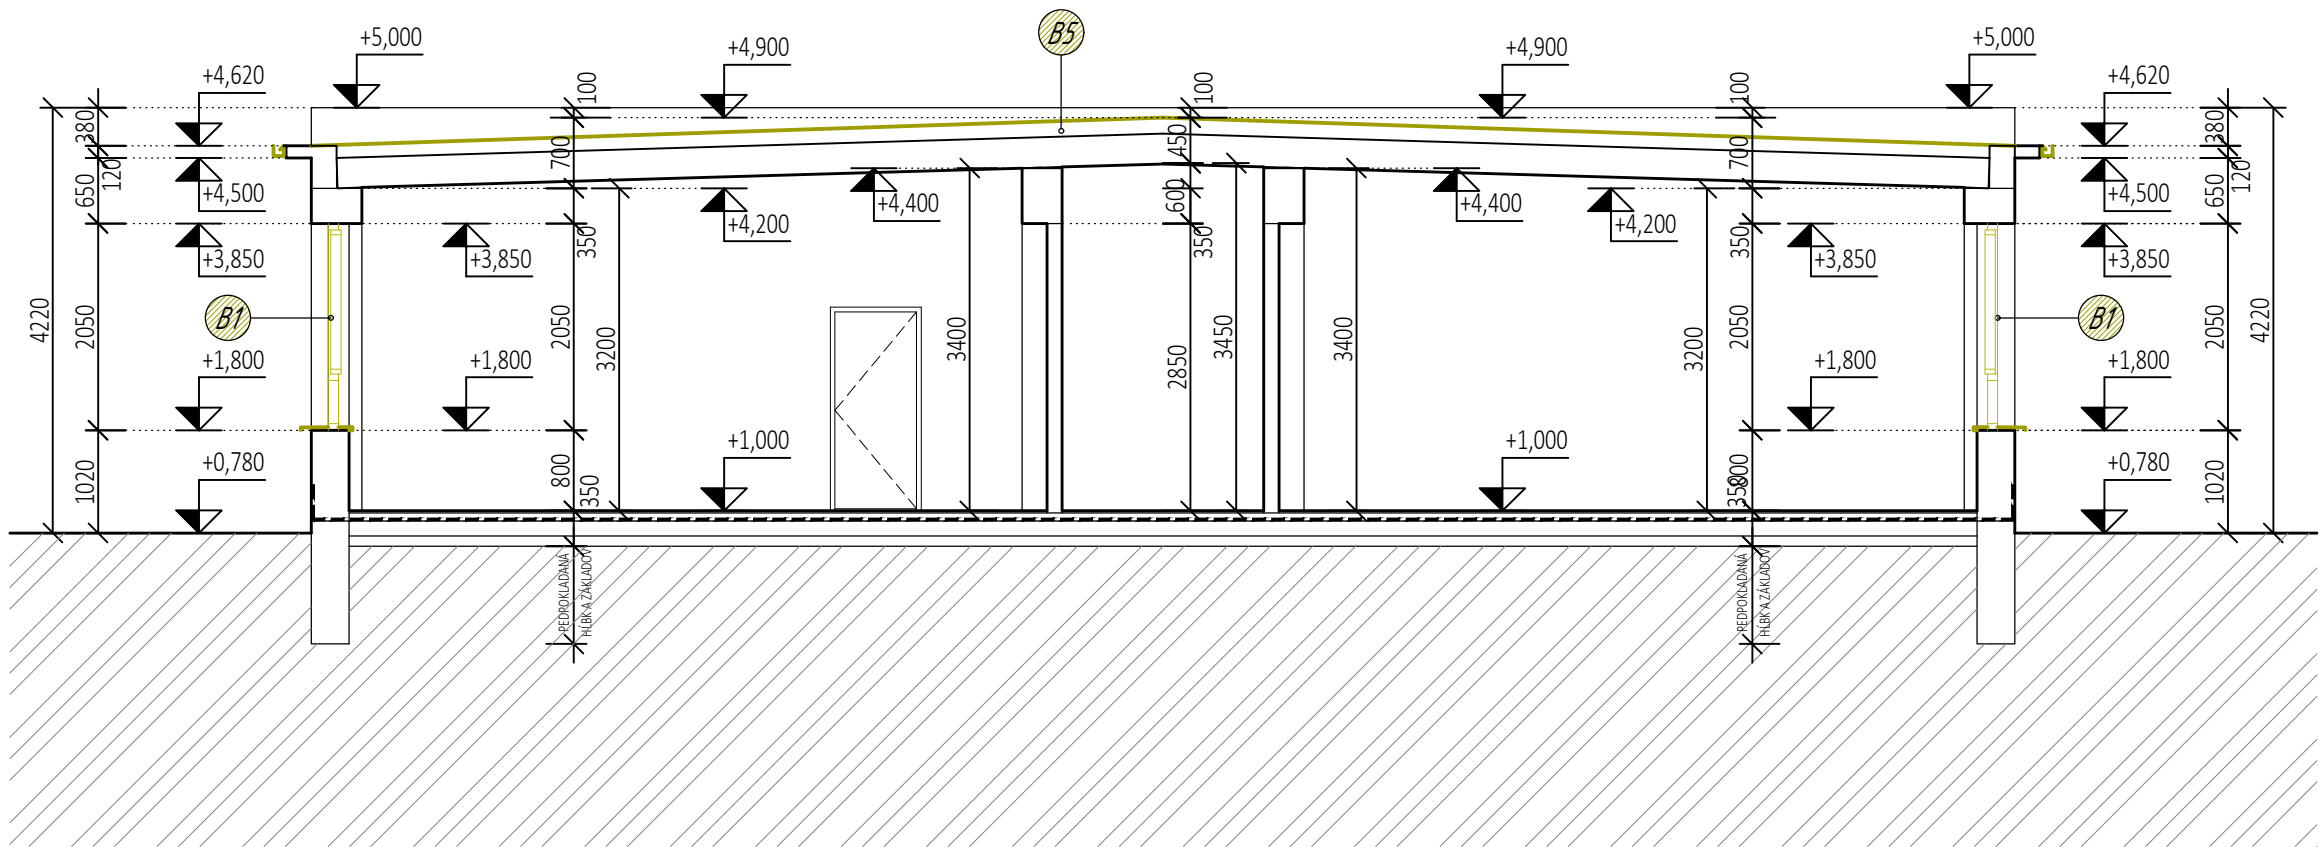

LEGENDA MATERIÁLOV

- EXISTUJÚCE STAVEBNÉ KONŠTRUKCIE
- EXISTUJÚCE STAVEBNÉ KONŠTRUKCIE URČENÉ NA ODSTRÁNENIE - BÚRACIE PRÁCE

LEGENDA OZNAČENÍ

- ODSTRÁNENIE EXISTUJÚCICH OKENNÝCH VÝPLNÍ VRÁTANE PARAPETOV
- ODSTRÁNENIE EXISTUJÚCICH VRSTVIE PLOCHEJ STRECHY

NÁZOV STAVBY:		ZVYŠOVANIE ENERGETICKEJ ÚČINNOSTI BUDOV ZÁKLADNEJ ŠKOLY V MESTE TLMAČE		<div></div> <div>KOVÁČ ARCHITECTS</div> <div>Štvrť SNP 997/11, Galanta 924 01 0948 516 036 office@kovacarchitects.sk</div>
STAVEBNÝ OBJEKT:		SO 02 - VEDĽAJŠIA BUDOVA ZÁKLADNEJ ŠKOLY		
MIESTO STAVBY:		k. ú. Tlmače, č. parc. 5999/77, 5999/104, 5999/698		
INVESTOR:	MESTO TLMAČE, 935 21 Tlmače	ÚČEL:	P-SP	
AUTOR:	Ing. KRISTÍNA SÁNDOROVÁ	PROFESIA:	ARCHITEKTÚRA	
ZODPOVEDNÝ PROJEKTANT :	Ing.arch. Ing. JÁN KOVÁČ	DÁTUM:	10/2021	
VYPRACOVAL :	Bc. PATRIK KOVÁCS	ČÍSLO ZÁKAZKY:	2021/012	
OBSAH VÝKRESU :	REZ A-A' - PÔVODNÝ STAV/BÚRACIE PRÁCE	MIERKA:	1 : 75	
		FORMÁT:	297 x 540	
		Č. VÝKRESU:	A4	