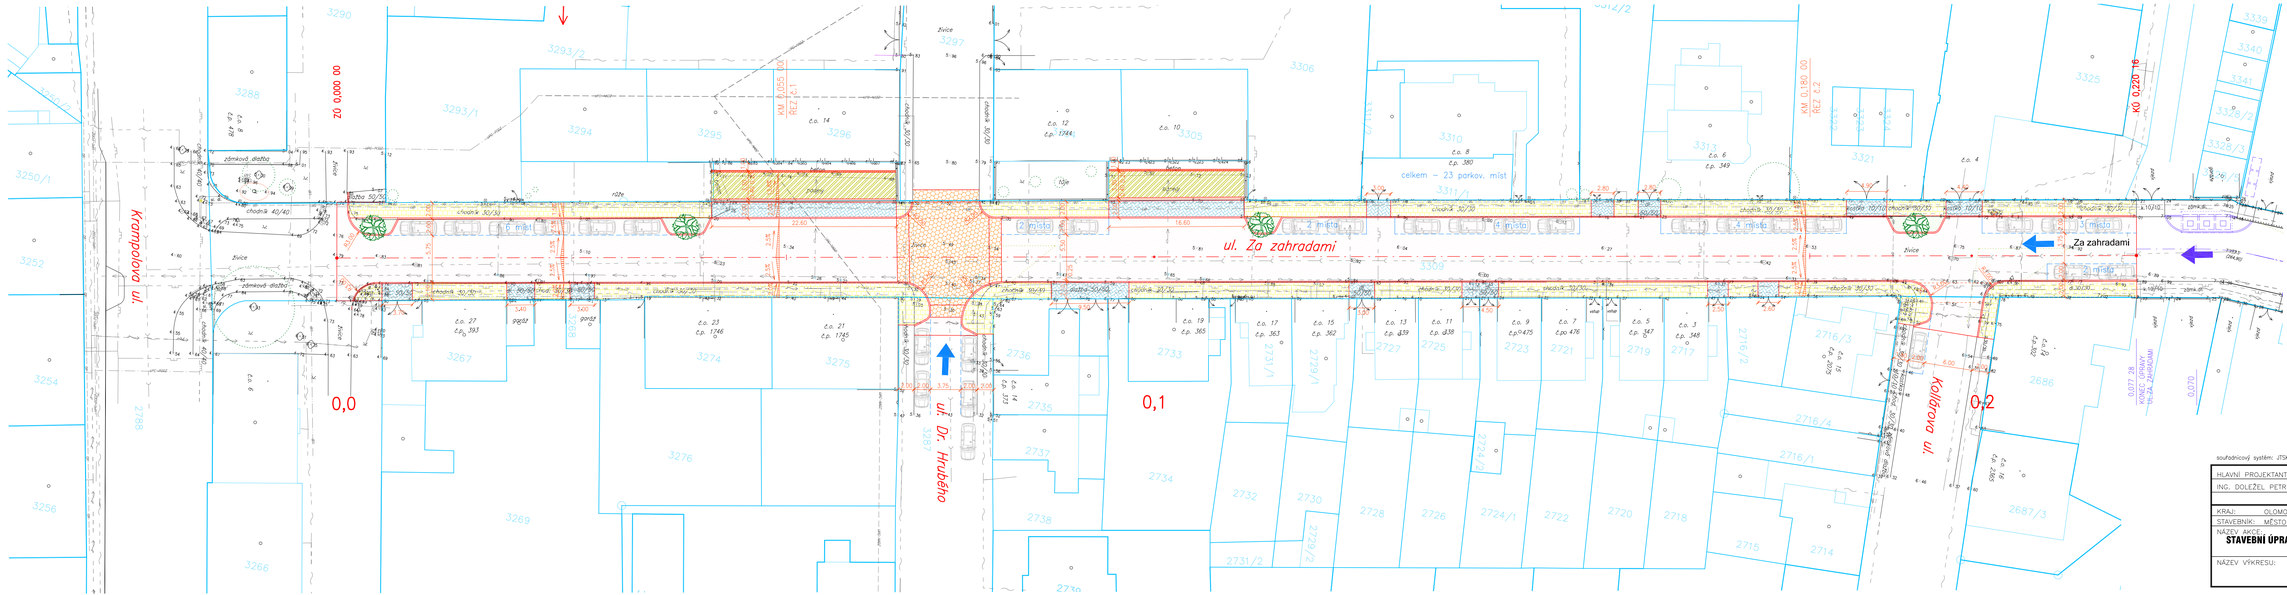

LEGENDA :

- VJEZDY – ŽÁM.DLAŽBA 20/10, BARVA ŠEDÁ
- ZPOMALOVACÍ PRÁH – ŽÁM.DLAŽBA 23/14, BARVA ČERVENÁ
- CHODNÍKY – ŽÁM.DLAŽBA 20/10, BARVA ŠEDÁ
- VOZOVKA – ASFALTOBETON
- NÁJEZDY KE GARÁŽÍM – ŽÁM.DLAŽBA 20/10, BARVA ŠEDÁ
- ZELEŇ – TRÁVNÍKY
- NAVRŽENÉ STROMY
- HRANICE PARCEL
- PD–STAVEBNÍ ÚPRAVY KOMUNIKACÍ UL. ZA ZAHRADAMI A LABUTÍ

STÁVAJÍCÍ INŽ. SÍTĚ :

- ČEZ NN PODZ.
- ČETN VEDENÍ
- INNOGY PLYN NTL
- KANALIZACE
- VODOVOD
- VEŘEJNÉ OSVĚTLENÍ
- VEDENÍ UPC
- VEDENÍ LIBL–orientační zákres(ověřit kopan. sondami)

souřadnicový systém: JTSK, výškový systém: B.p.v.

HLAVNÍ PROJEKTANT:	PROJEKTANT:	VYPRACOVAL:	DS GEO projekt, Projektování dopravních staveb
ING. DOLEŽEL PETR	ING. DOLEŽEL PETR	ŠUSTKOVÁ MICHAELA	Ing. Petr Doležel
			Na Štěnáčku 42, 779 00 Olomouc
KRAJ: OLOMOUCKÝ	MÍSTO: ŠTERNBERK	DATUM:	05/2019
STAVEBNÍK: MĚSTO ŠTERNBERK		FORMÁT:	6 A4
NÁZEV AKCE: **STAVEBNÍ ÚPRAVY KOMUNIKACE ULICE ZA ZAHRADAMI, ŠTERNBERK**		MĚŘÍTKO:	1:250
		STUPEŇ PD:	STUDIE
		ZAKÁZKA:	1015_04
NÁZEV VÝKRESU: **SITUACE**		SOUPRAVA:	VÝKRES: **1.**