



VSTUP

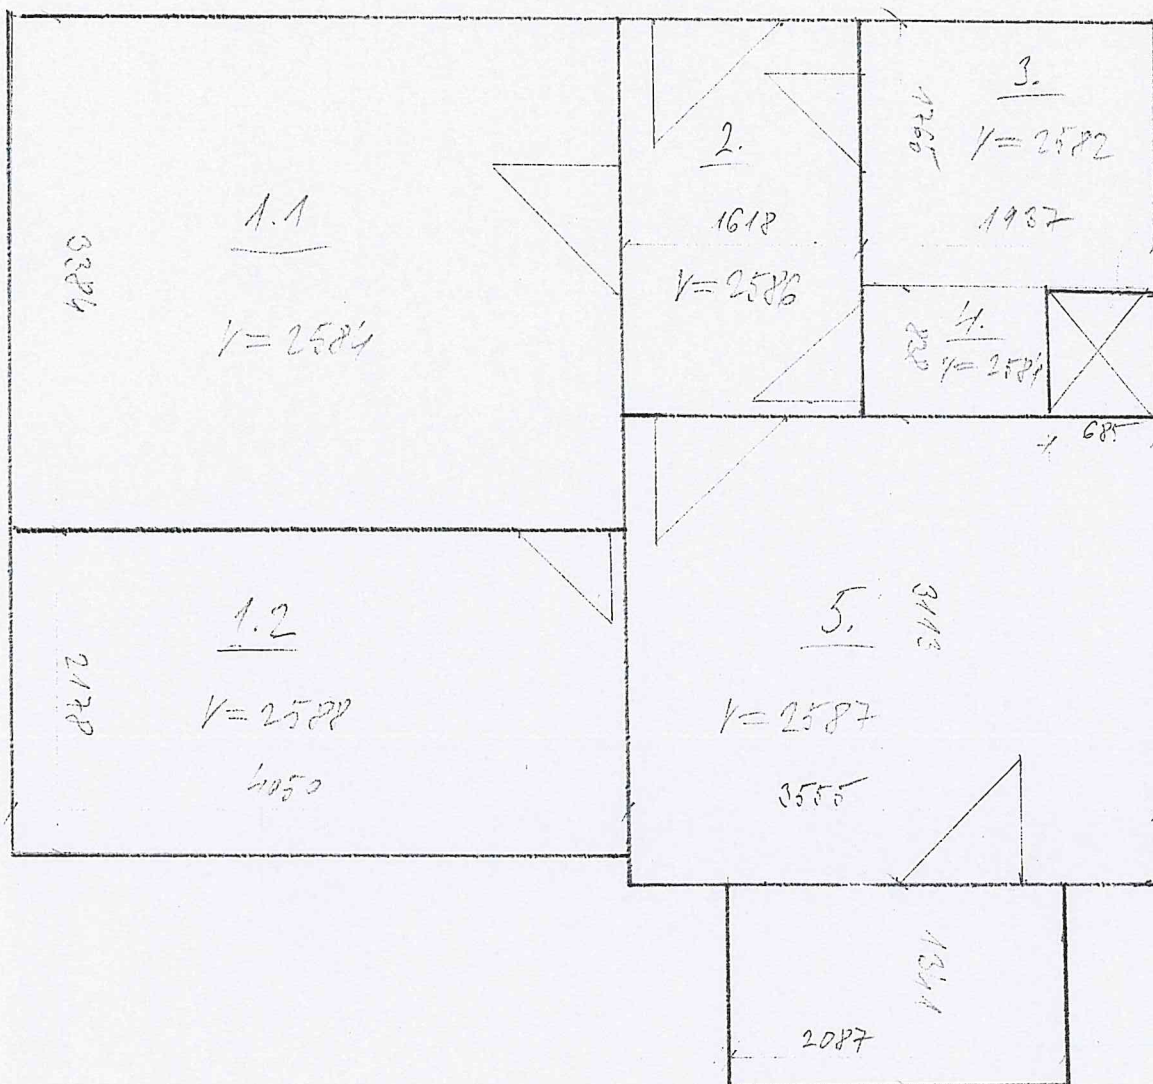


Ulica: Hany Meličkovej 11C		Mierka 1:50
Mestská časť: Karlova Ves		
Číslo bytu: 31C		
PČ.	Názov	m2
1.1	Izba	13,86
1.2	Izba	8,82
2	Chodba	4,23
3	Kúpeľňa	3,51
4	WC	1,06
5	Kuchyňa	11,34
Spolu		42,82

VSTUP

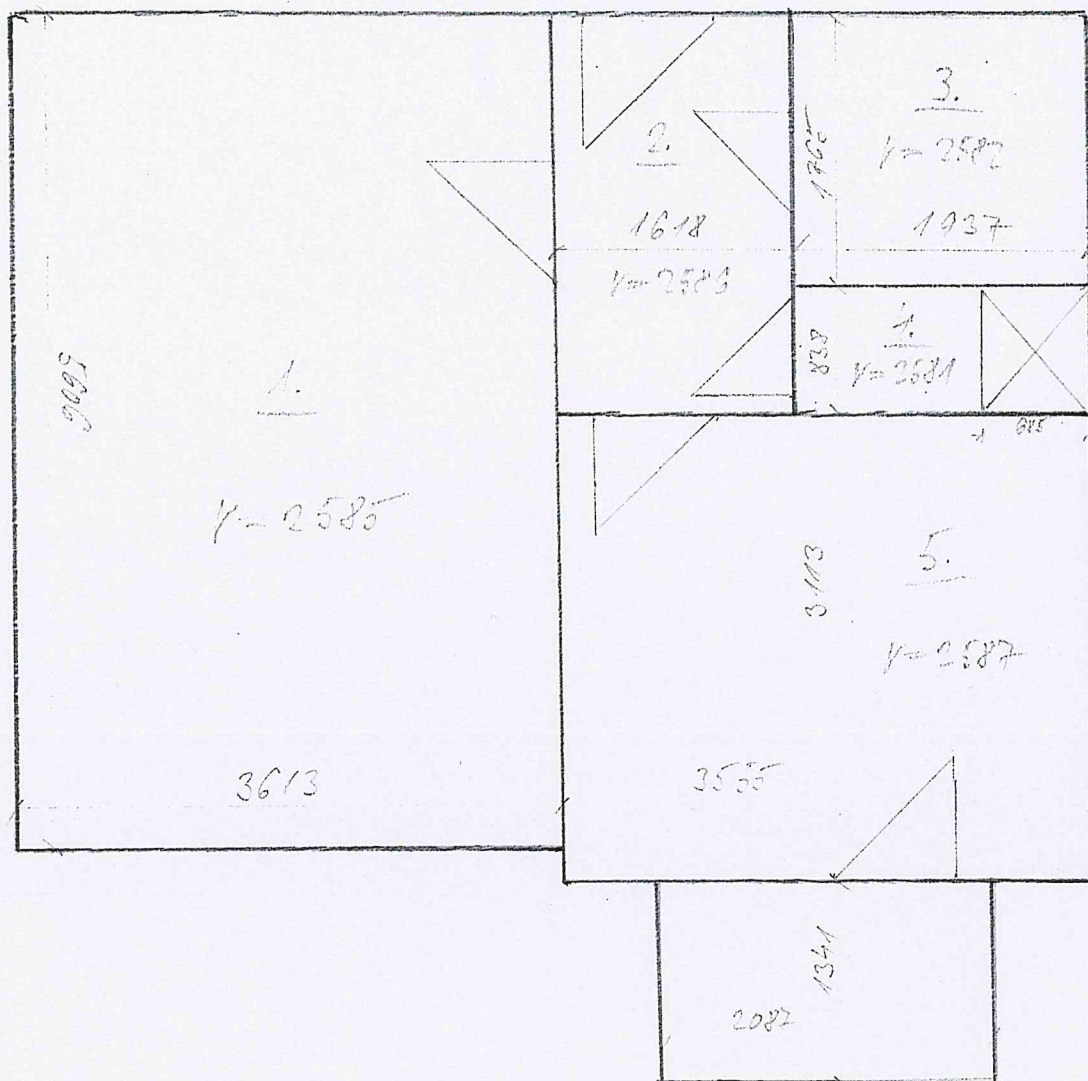


Ulica: Hany Meličkovej 11C		Mierka 1:50
Mestská časť: Karlova Ves		
Číslo bytu: 11C		
PČ.	Názov	m2
1	Izba	20,16
2	Chodba	4,23
3	Kúpeľňa	3,51
4	WC	1,06
5	Kuchyňa	11,34
Spolu		40,30

VSTUP

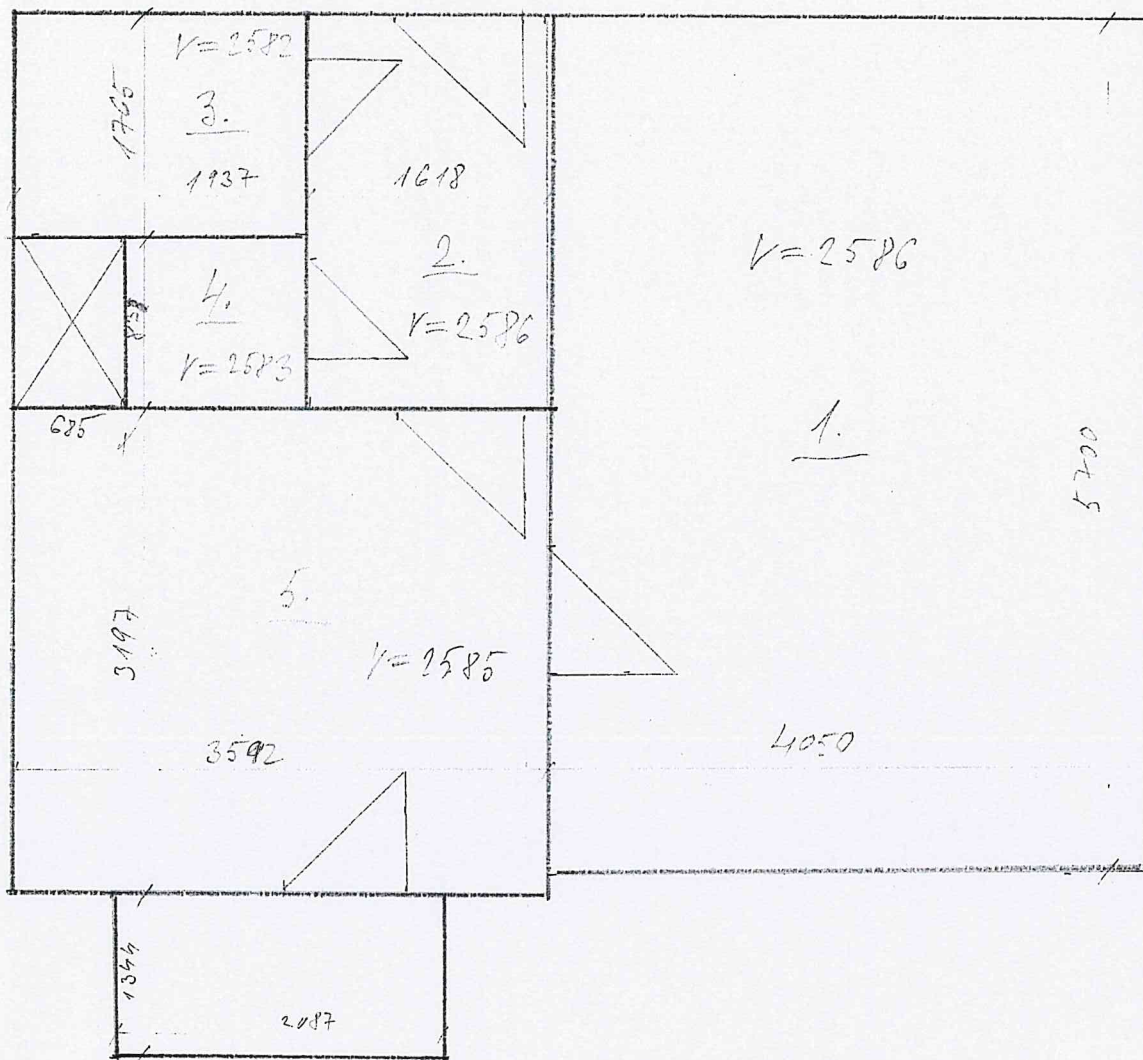


Ulica: Hany Meličkovej 11A		Mierka 1:50
Mestská časť: Karlova Ves		
Číslo bytu: 25A		
PČ.	Názov	m2
1	Izba	22,68
2	Chodba	4,23
3	Kúpeľňa	3,51
4	WC	1,06
5	Kuchyňa	11,34
Spolu		42,82

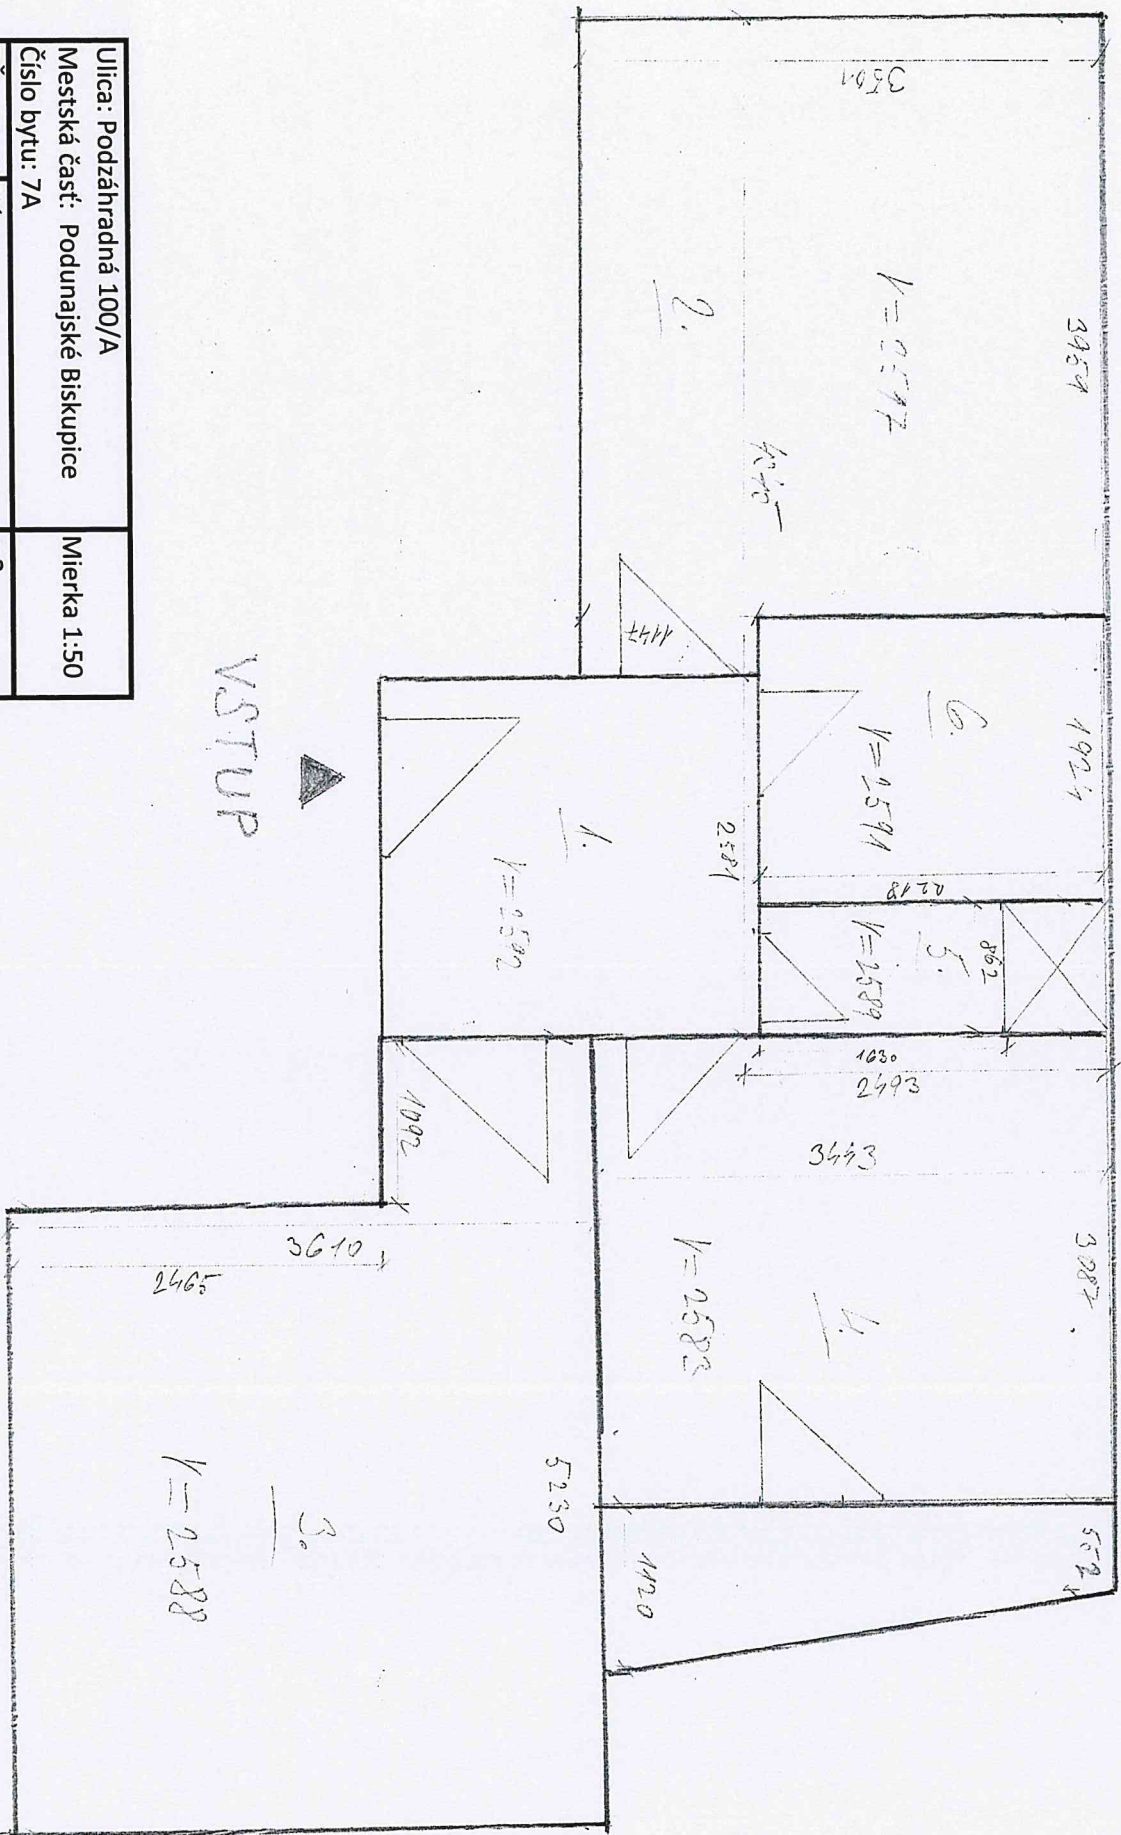


Ulica: Podzáhradná 100/A		Mierka 1:50
Mestská časť: Podunajské Biskupice		
Číslo bytu: 7A		
PČ.	Názov	m ²
1	Predsieň	7,02
2	Izba	14,60
3	Izba	16,40
4	Kuchyňa	12,00
5	WC	1,50
6	Kúpeľňa	4,45
Spolu		55,97

VSTUP

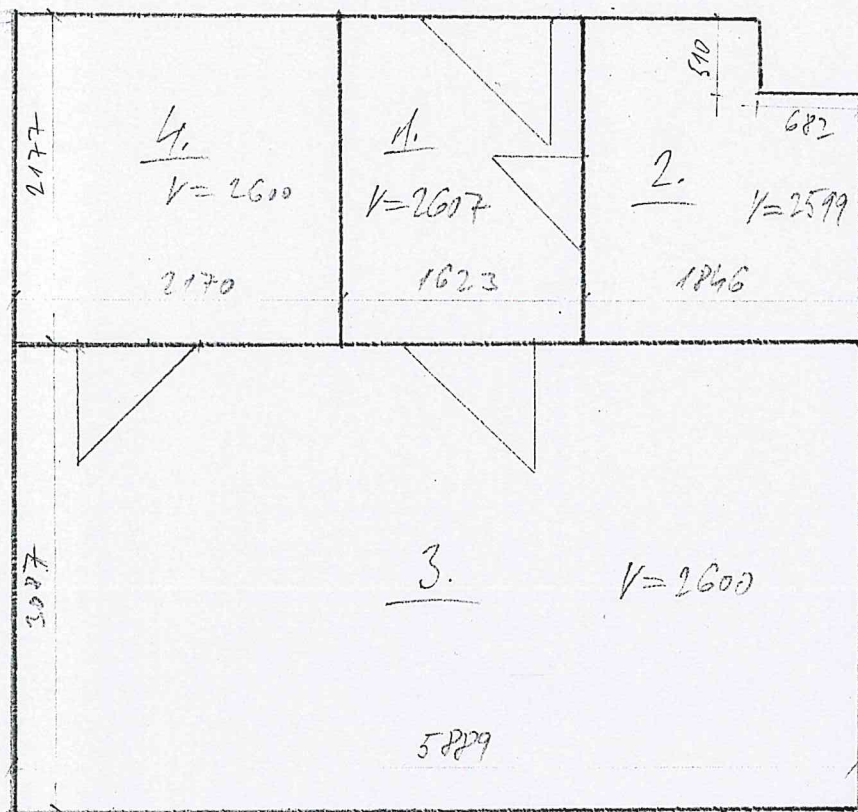


Ulica: Bodrocká 44		Mierka 1:50
Mestská časť: Podunajské Biskupice		
Číslo bytu: 407		
PČ.	Názov	m2
1	Predsieň	3,60
2	Kúpeľňa	3,70
3	Izba	18,40
4	Kuchyňa	4,70
Spolu		30,40

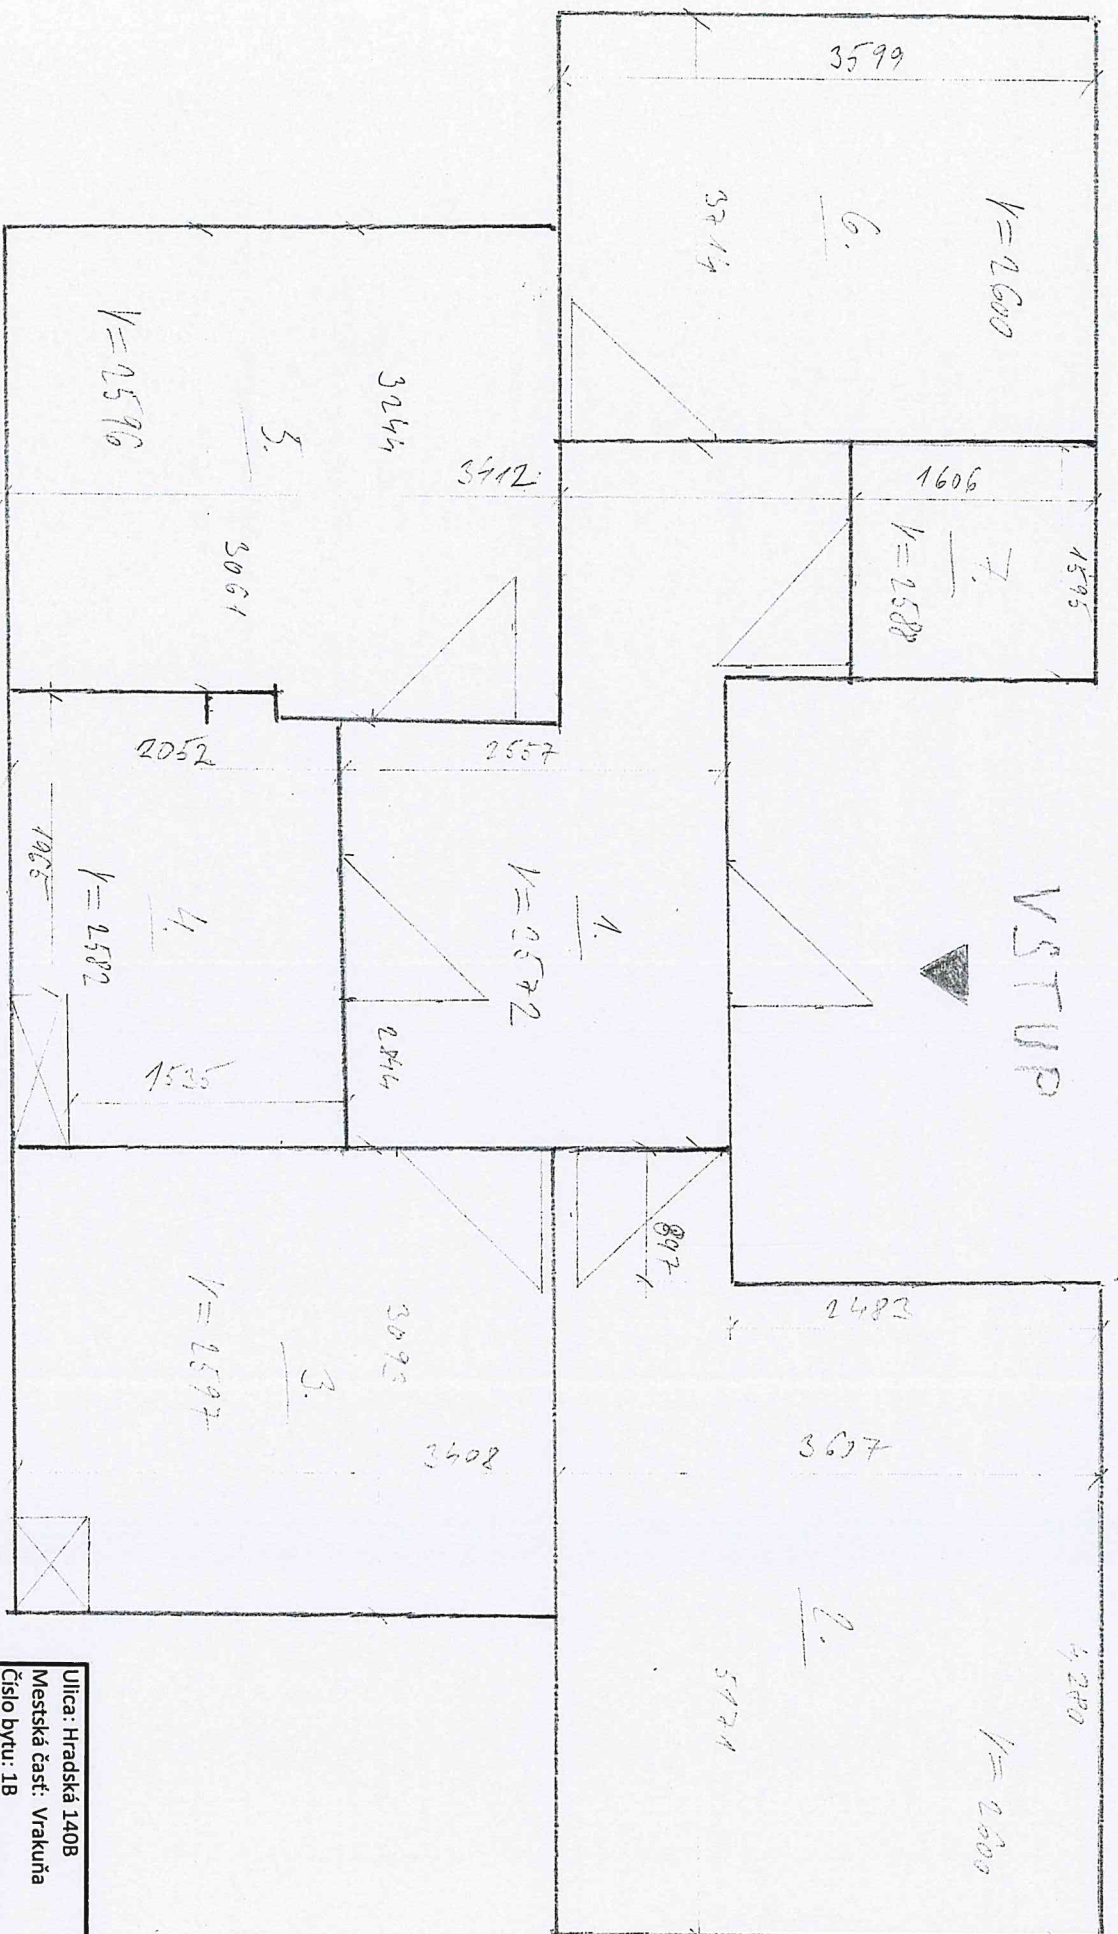


Ulica: Hradská 140B		Mierka 1:50
Mestská časť: Vrakuňa		
Číslo bytu: 1B		
PČ.	Názov	m ²
1	Predieň	11,80
2	Izba	16,45
3	Kuchyňa	10,70
4	Kúpeľňa	5,84
5	Izba	12,90
6	Izba	11,00
7	WC	2,56
Spolu		71,25

VSTUP

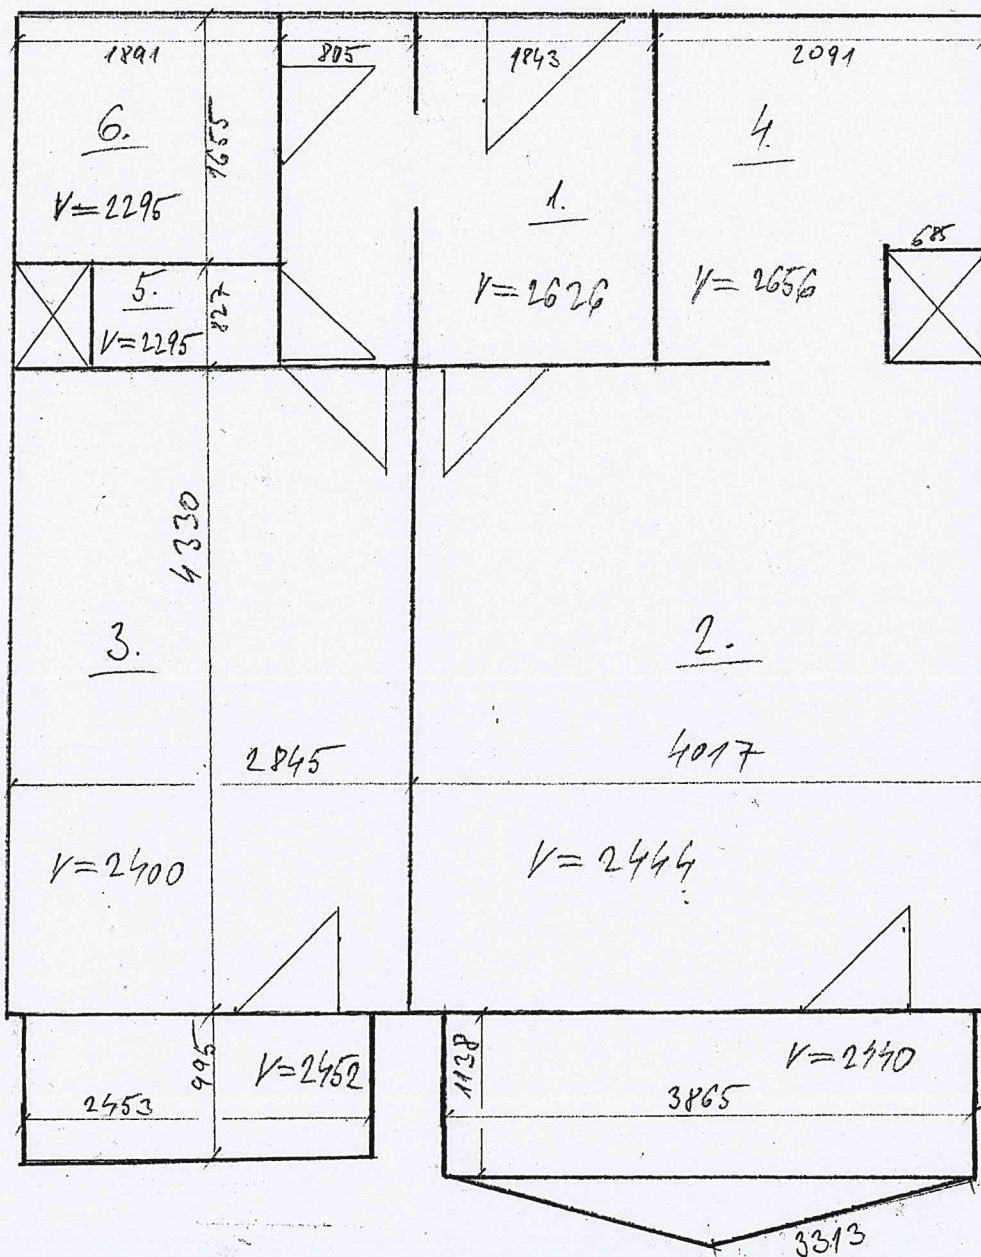

Ulica: Pribišová 8		Mierka 1:50
Mestská časť: Karlova Ves		
Číslo bytu: 51		
PČ.	Názov	m2
1	Predsieň	7,14
2	Izba	17,90
3	Izba	12,31
4	Kuchyňa	4,98
5	WC	1,00
6	Kúpeľňa	2,96
Spolu		Σ 46,29

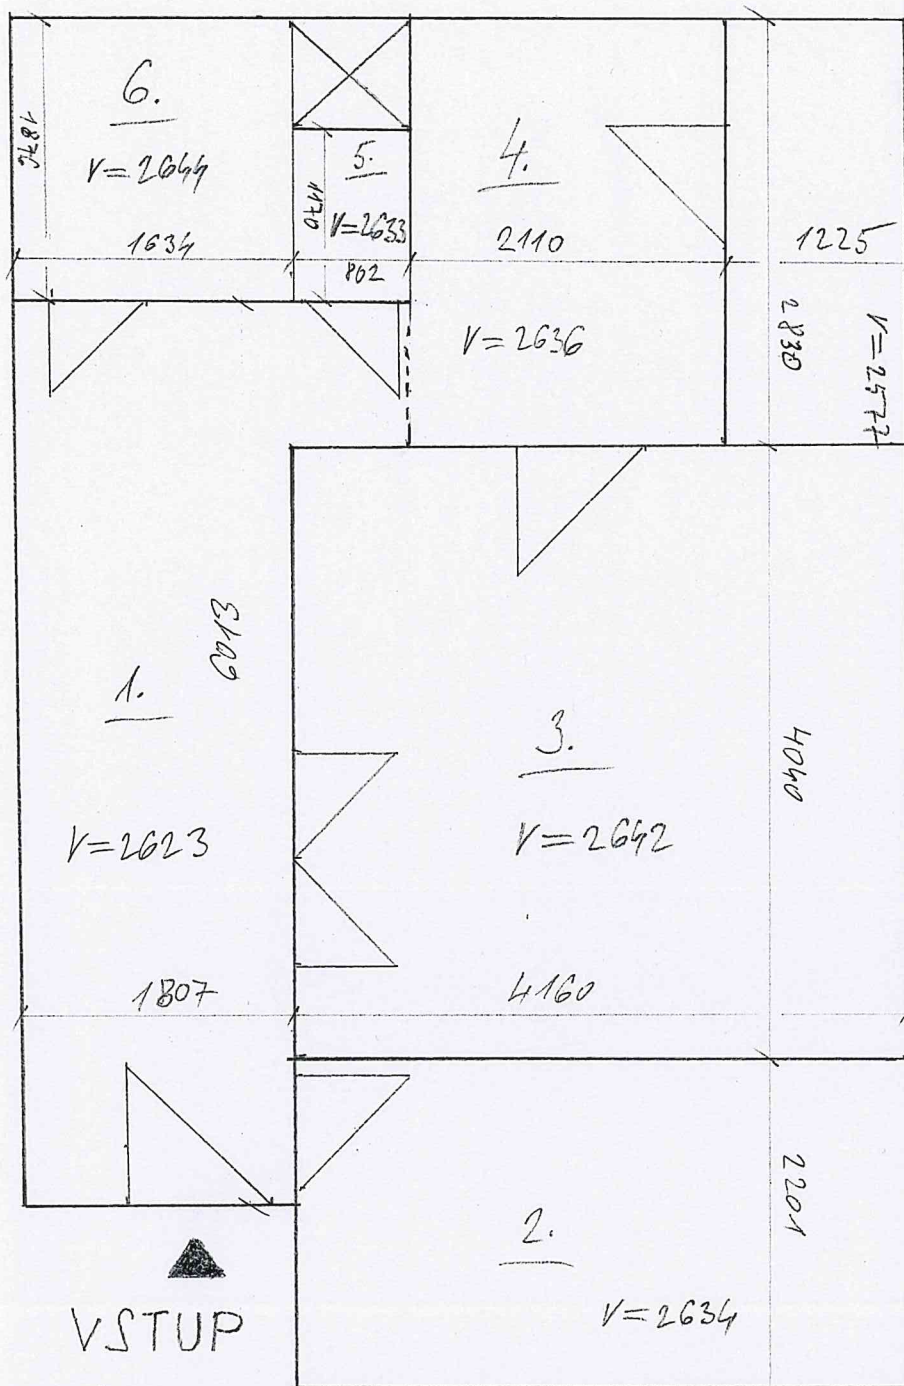

Ulica: Veternicova 12		Mierka 1:50
Mestská časť: Karlova Ves		
Číslo bytu: 17		
PČ.	Názov	m2
1	Predsieň	11,62
2	Izba	9,28
3	Izba	16,71
4	Kuchyňa	6,01
5	WC	1,06
6	Kúpeľňa	3,10
Spolu		47,78