




revízia	obsah	dátum


SÚRADNICOVÝ SYSTÉM S-JTSK

 <div>SLOVENSKÉ NÁRODNÉ MÚZEUM SLOVAK NATIONAL MUSEUM</div>  <div>STU S v F</div> <div>SLOVENSKÁ TECHNICKÁ UNIVERZITA V BRATISLAVE STAVEBNÁ FAKULTA</div>		kód projektu	KH-17-01-A	
		časť dokumentácie	E	
		dátum	07/2021	
		stupeň	RPD	
názov projektu	<b>OBNOVA HRADU KRÁSNA HÔRKA A REVITALIZÁCIA BEZPROSTREDNÉHO OKOLIA HRADU</b>		profesia	<b>01-0 ARCHITEKTÚRA</b>
miesto stavby	OBEC KRÁSNOHORSKÉ PODHRADIE			
číslo parcely	parcely riešeného územia vid. Súhrnná technická správa			
investor, stavebník	SLOVENSKÉ NÁRODNÉ MÚZEUM, VAJANSKÉHO NÁBREŽIE 2, P.O. BOX 13, 810 06 BRATISLAVA			
autor	Dipl. Ing. BARBORA ŠAJGALÍKOVÁ, ArtD.			
vypracoval	Dipl. Ing. BARBORA ŠAJGALÍKOVÁ, ArtD.			
zodpovedný projektant	prof. Ing. ANTON PUŠKÁR, PhD., evidenčné č. 3143 Autorizovaný stavebný inžinier, kategórie 1		formát <b>12 x A3</b>	mierka -
obsah výkresu	<b>INFOCENTRUM - DETAIL NÁPISU NA FASÁDE</b>		staveb. objekt SO 02	výkres č. <b>10</b>


POHĽAD
PROSÍM KONZULTOVAŤ VÝROBNÚ DOKUMENTÁCIU S AUTOROM NÁVRHU
MATERIÁL: PRÁŠKOVANÁ OCEĽ
POVRCHOVÁ ÚPRAVA: PRÁŠKOVANIE, ČIERNA FARBA RAL 9005
ODSADENIE OD FASÁDY: 40 MM
POZN.: PRÍVOD KÁBLA ZAKRYŤ (NEVIDITEĽNÝ).
LED BIELA TEPLÁ (RESP PRISPÔSOBIŤ TEPLOTE VEREJNÉHO OSVETLENIA).
BEZ MENIACICH SA FARBIEB

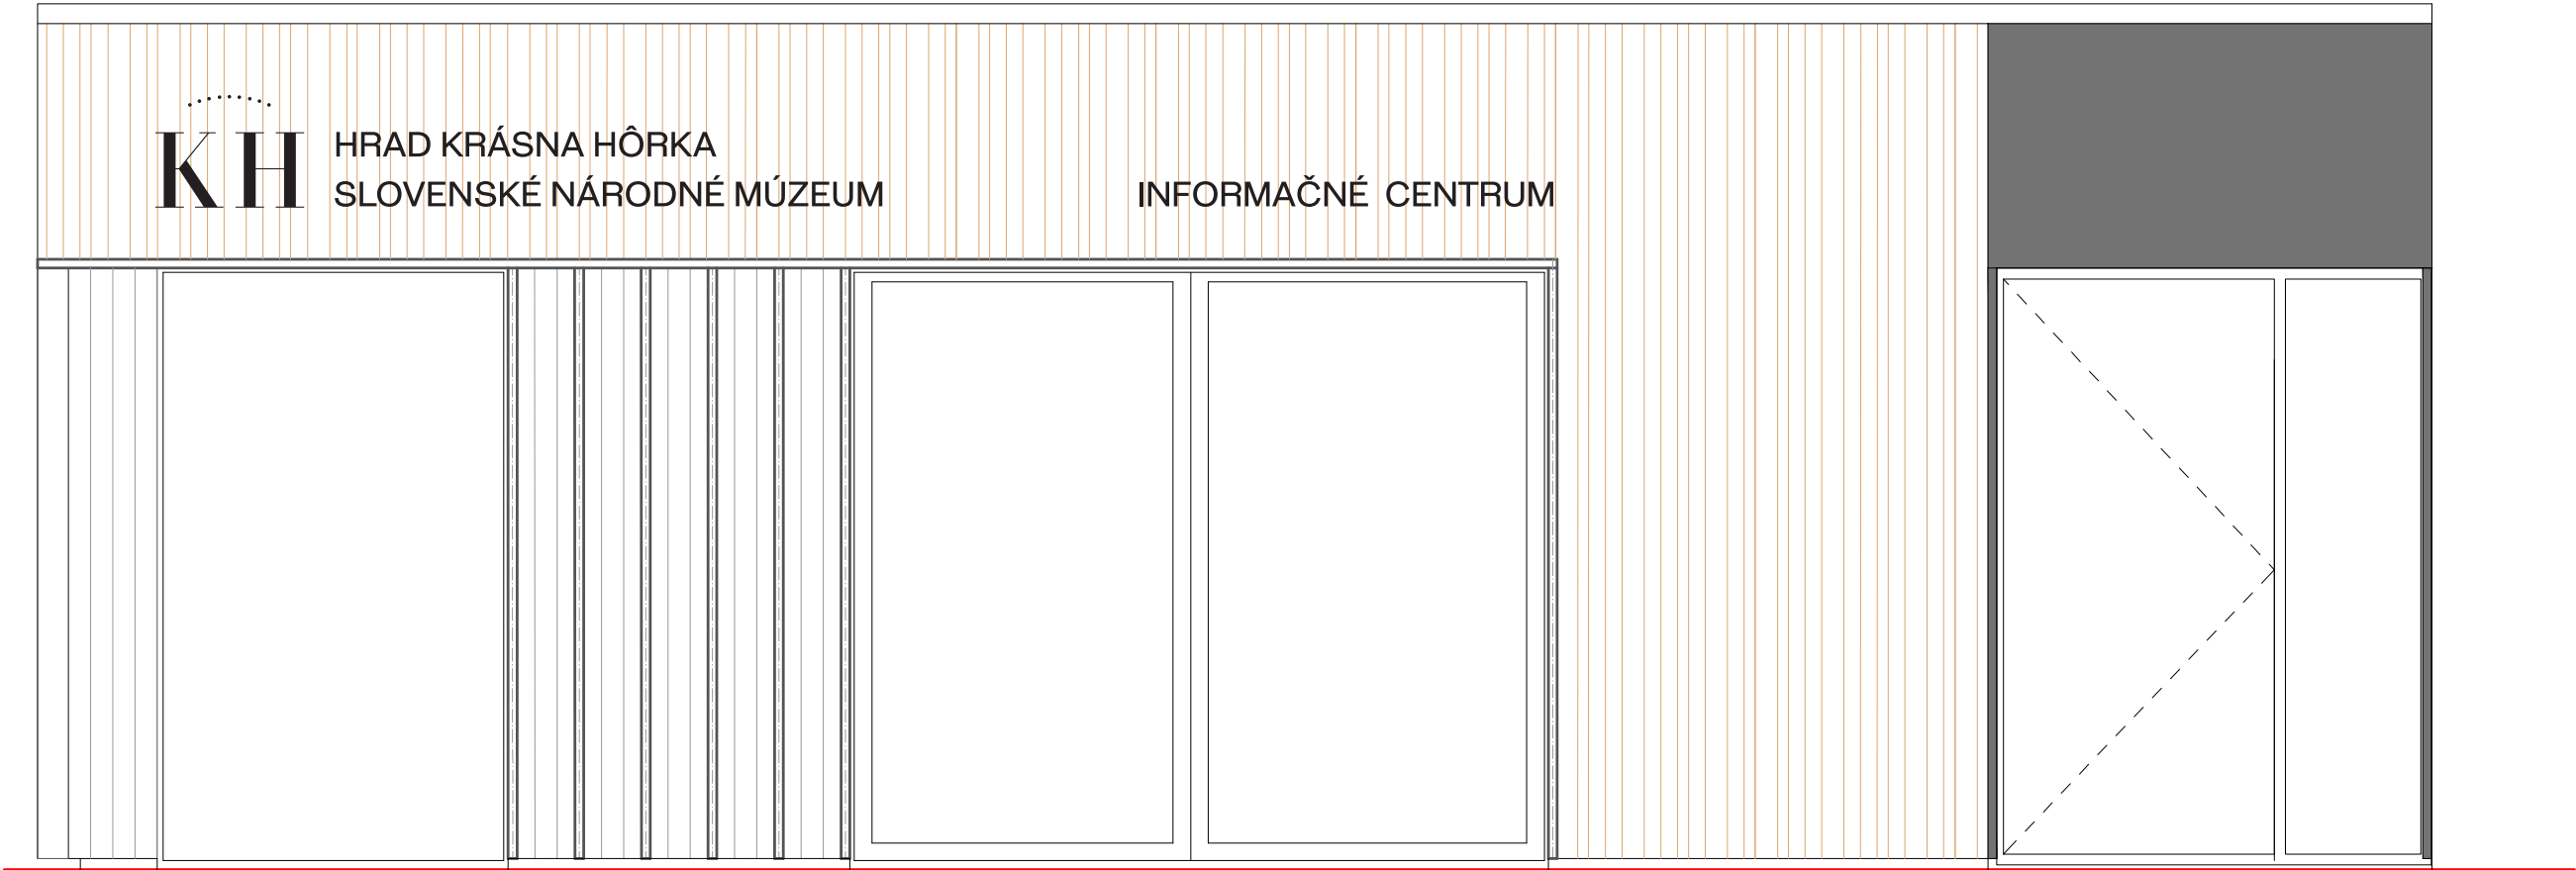


ZÁKLADNÉ ROZMERY*
*ROZMERY SÚ ORIENTAČNÉ
PROSÍM KONZULTOVAŤ VÝROBNÚ DOKUMENTÁCIU S AUTOROM NÁVRHU
MATERIÁL: PRÁŠKOVANÁ OCEĽ
POVRCHOVÁ ÚPRAVA: PRÁŠKOVANIE, ČIERNA FARBA RAL 9005
ODSADENIE OD FASÁDY: 40 MM
POZN.: PRÍVOD KÁBLA ZAKRYŤ (NEVIDITEĽNÝ).
LED BIELA TEPLÁ (RESP PRISPÔSOBIŤ TEPLOTE VEREJNÉHO OSVETLENIA).
BEZ MENIACICH SA FARIEB

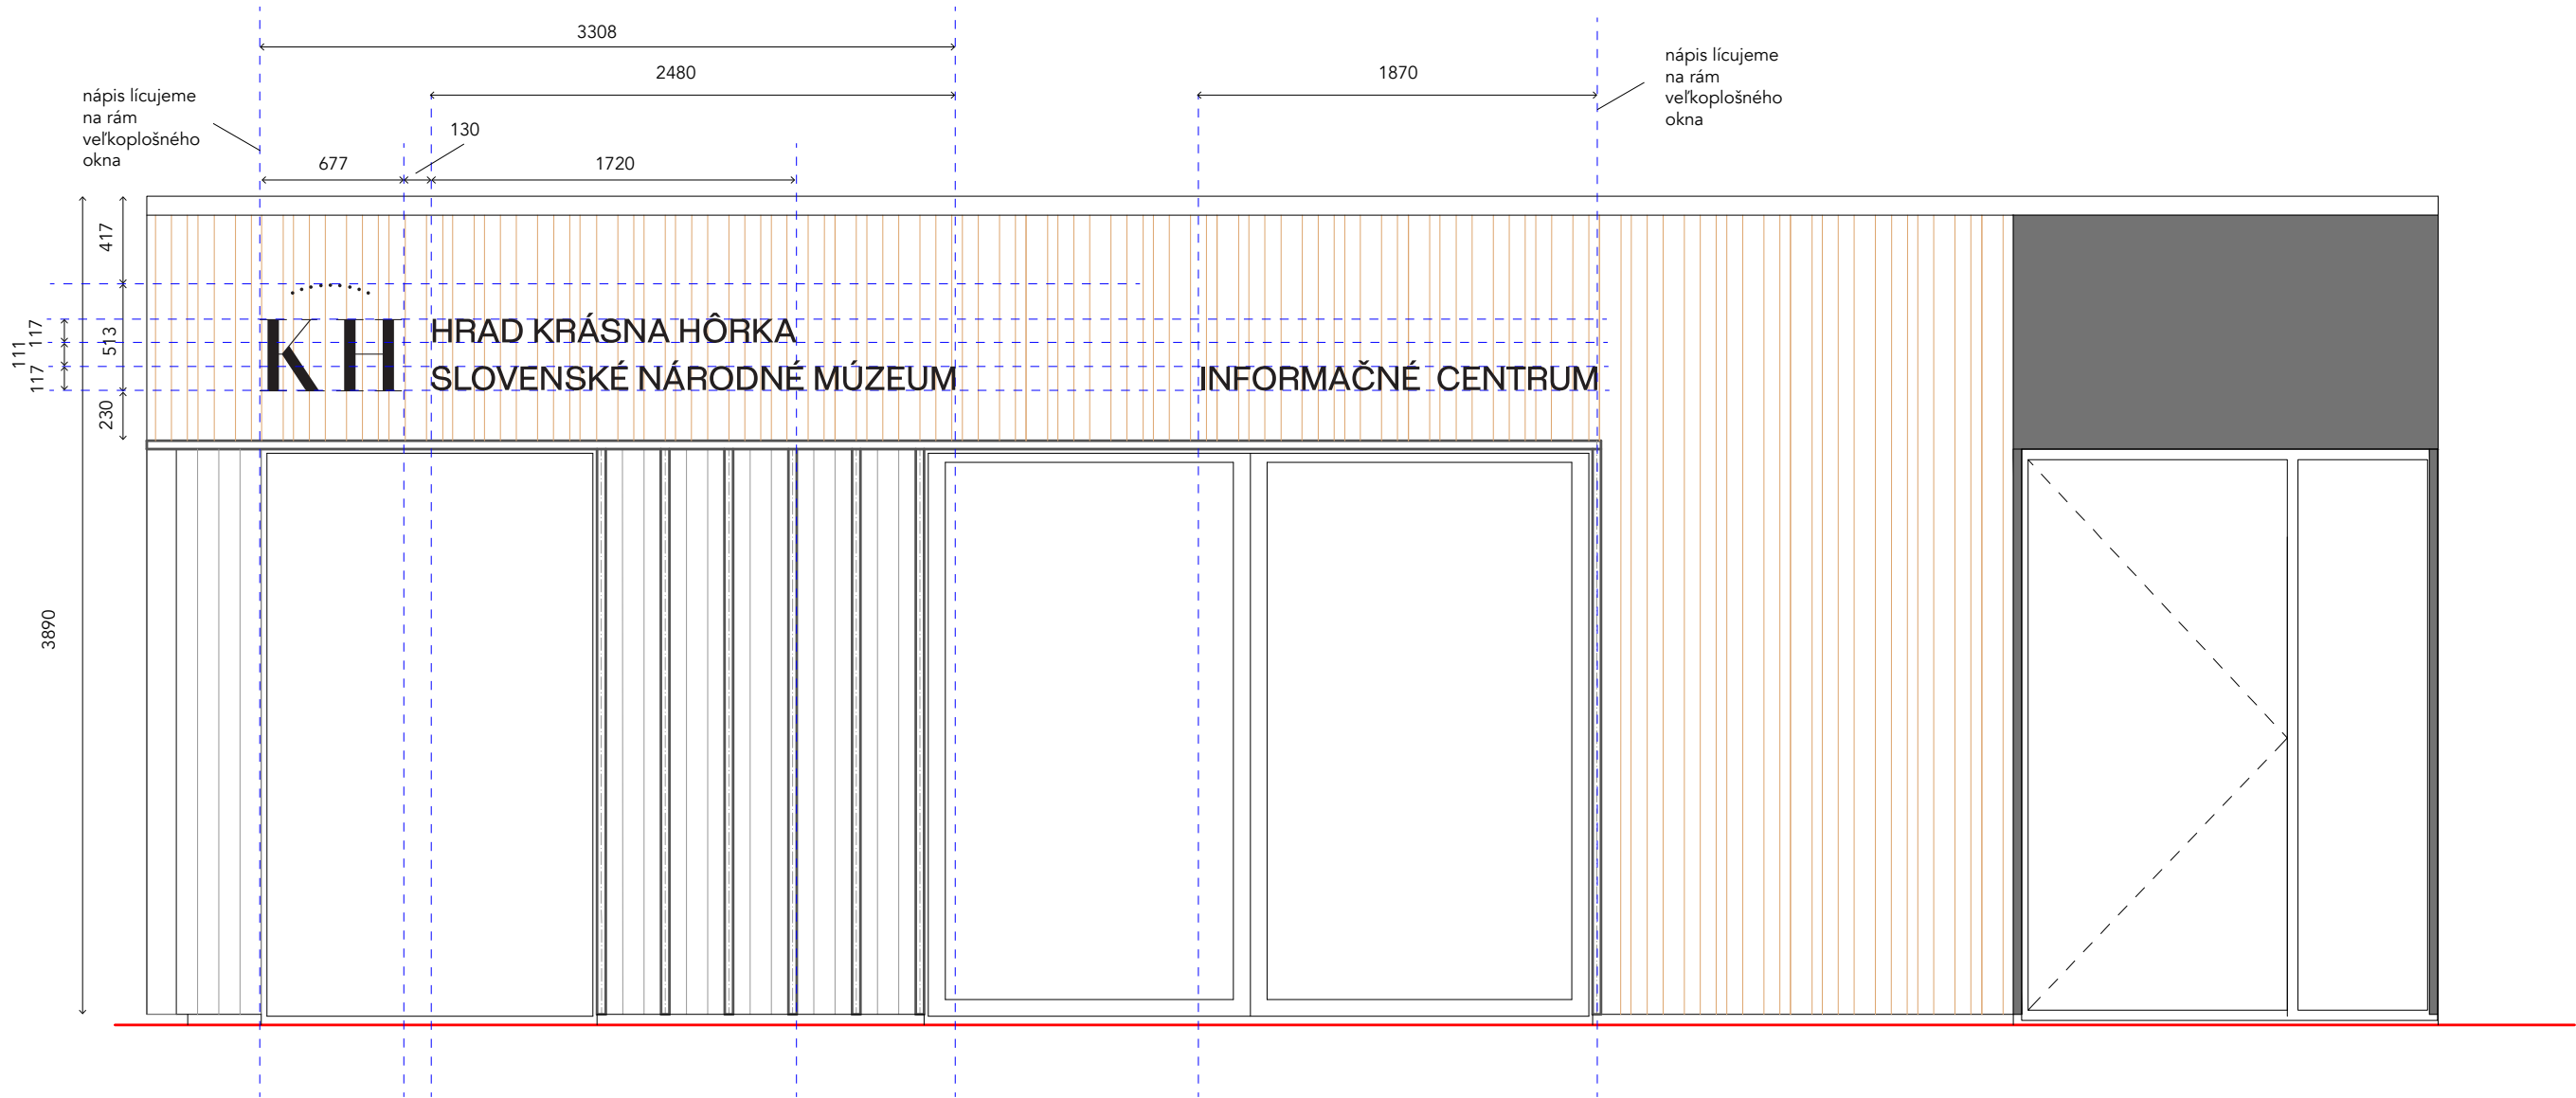

KOTVENIE DO FASÁDY*
*ROZMERY SÚ ORIENTAČNÉ
PROSÍM KONZULTOVAŤ VÝROBNÚ DOKUMENTÁCIU S AUTOROM NÁVRHU
MATERIÁL: PRÁŠKOVANÁ OCEĽ
POVRCHOVÁ ÚPRAVA: PRÁŠKOVANIE, ČIERNA FARBA RAL 9005
ODSADENIE OD FASÁDY: 40 MM
POZN.: PRÍVOD KÁBLA ZAKRYŤ (NEVIDITEĽNÝ).
LED BIELA TEPLÁ (RESP PRISPÔSOBIŤ TEPLOTE VEREJNÉHO OSVETLENIA).
BEZ MENIACICH SA FARBIEB

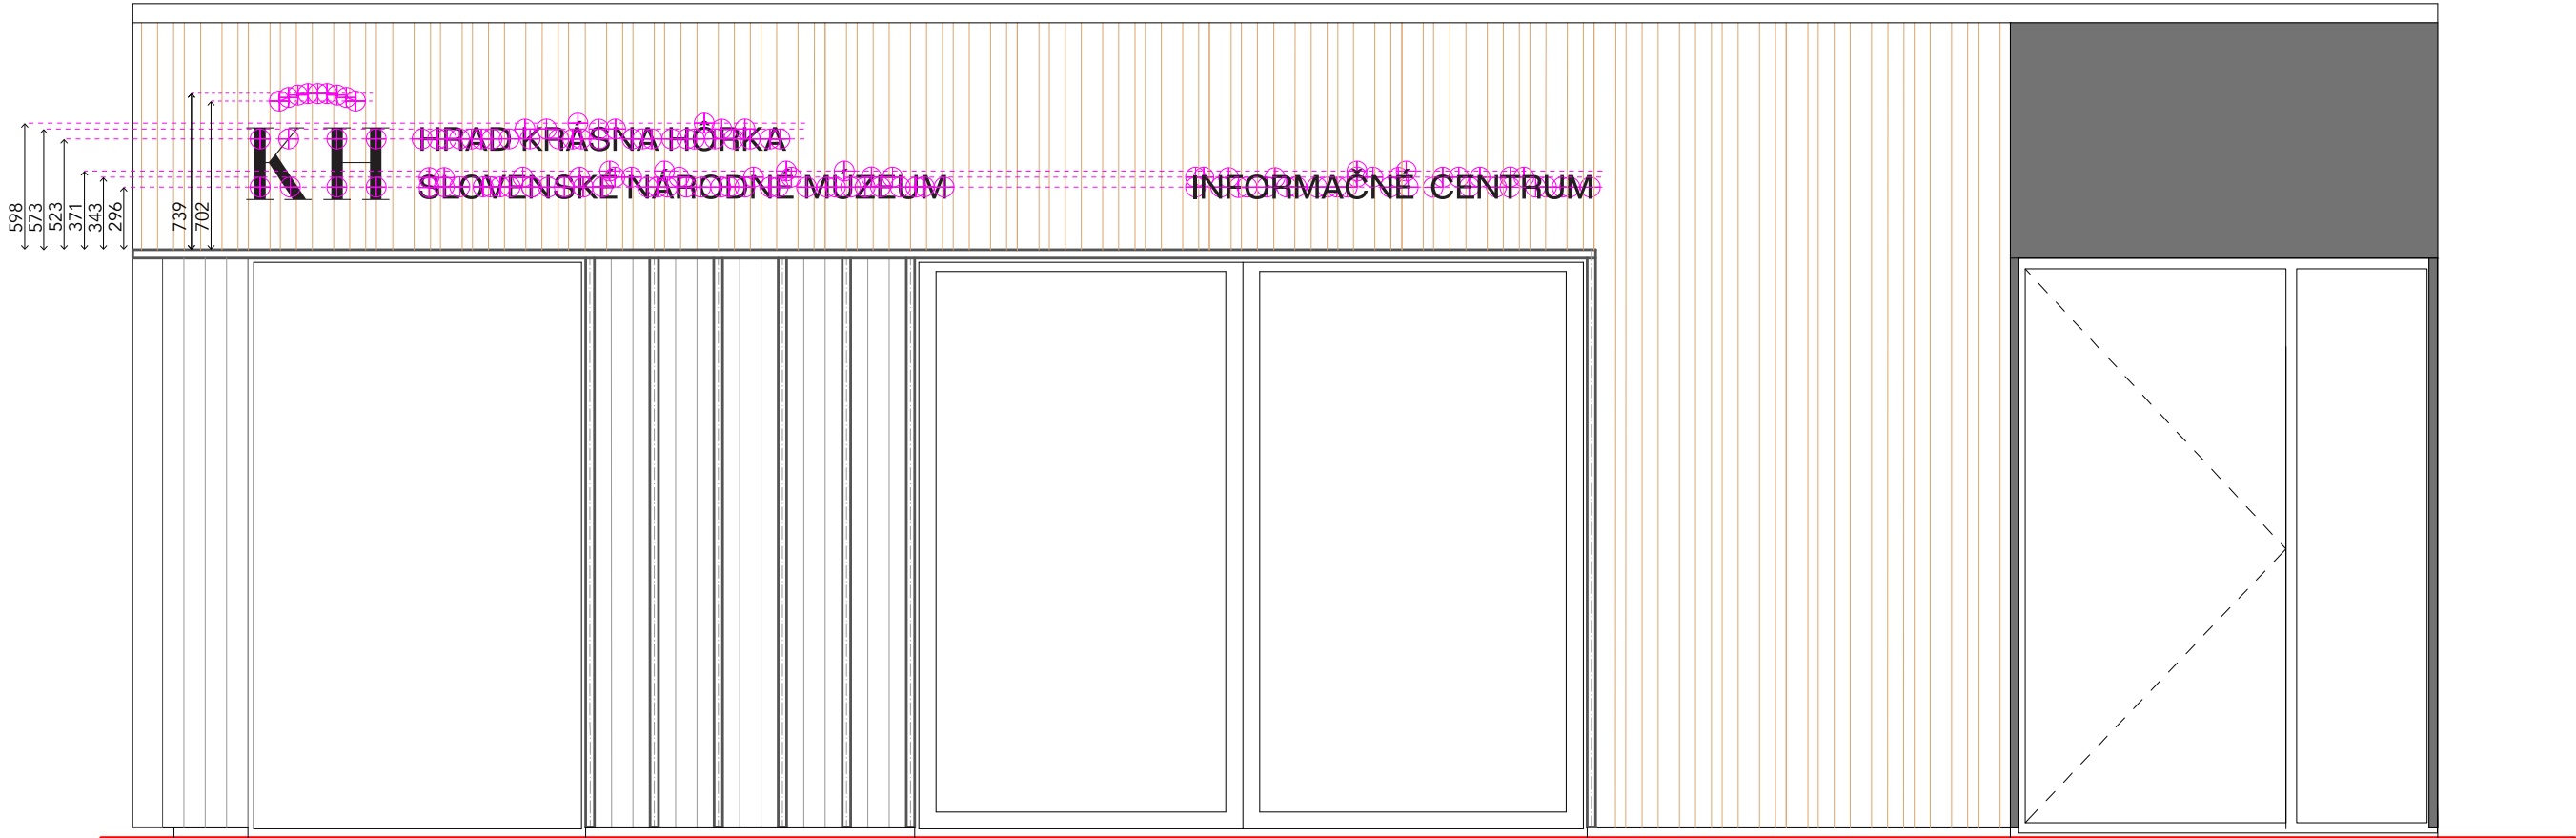


LOGO*
*ROZMERY SÚ ORIENTAČNÉ
PROSÍM KONZULTOVAŤ VÝROBNÚ DOKUMENTÁCIU S AUTOROM NÁVRHU
MATERIÁL: PRÁŠKOVANÁ OCEĽ
POVRCHOVÁ ÚPRAVA: PRÁŠKOVANIE, ČIERNA FARBA RAL 9005
ODSADENIE OD FASÁDY: 40 MM
POZN.: PRÍVOD KÁBLA ZAKRYŤ (NEVIDITEĽNÝ).
LED BIELA TEPLÁ (RESP PRISPÔSOBIŤ TEPLOTE VEREJNÉHO OSVETLENIA).
BEZ MENIACICH SA FARBIEB

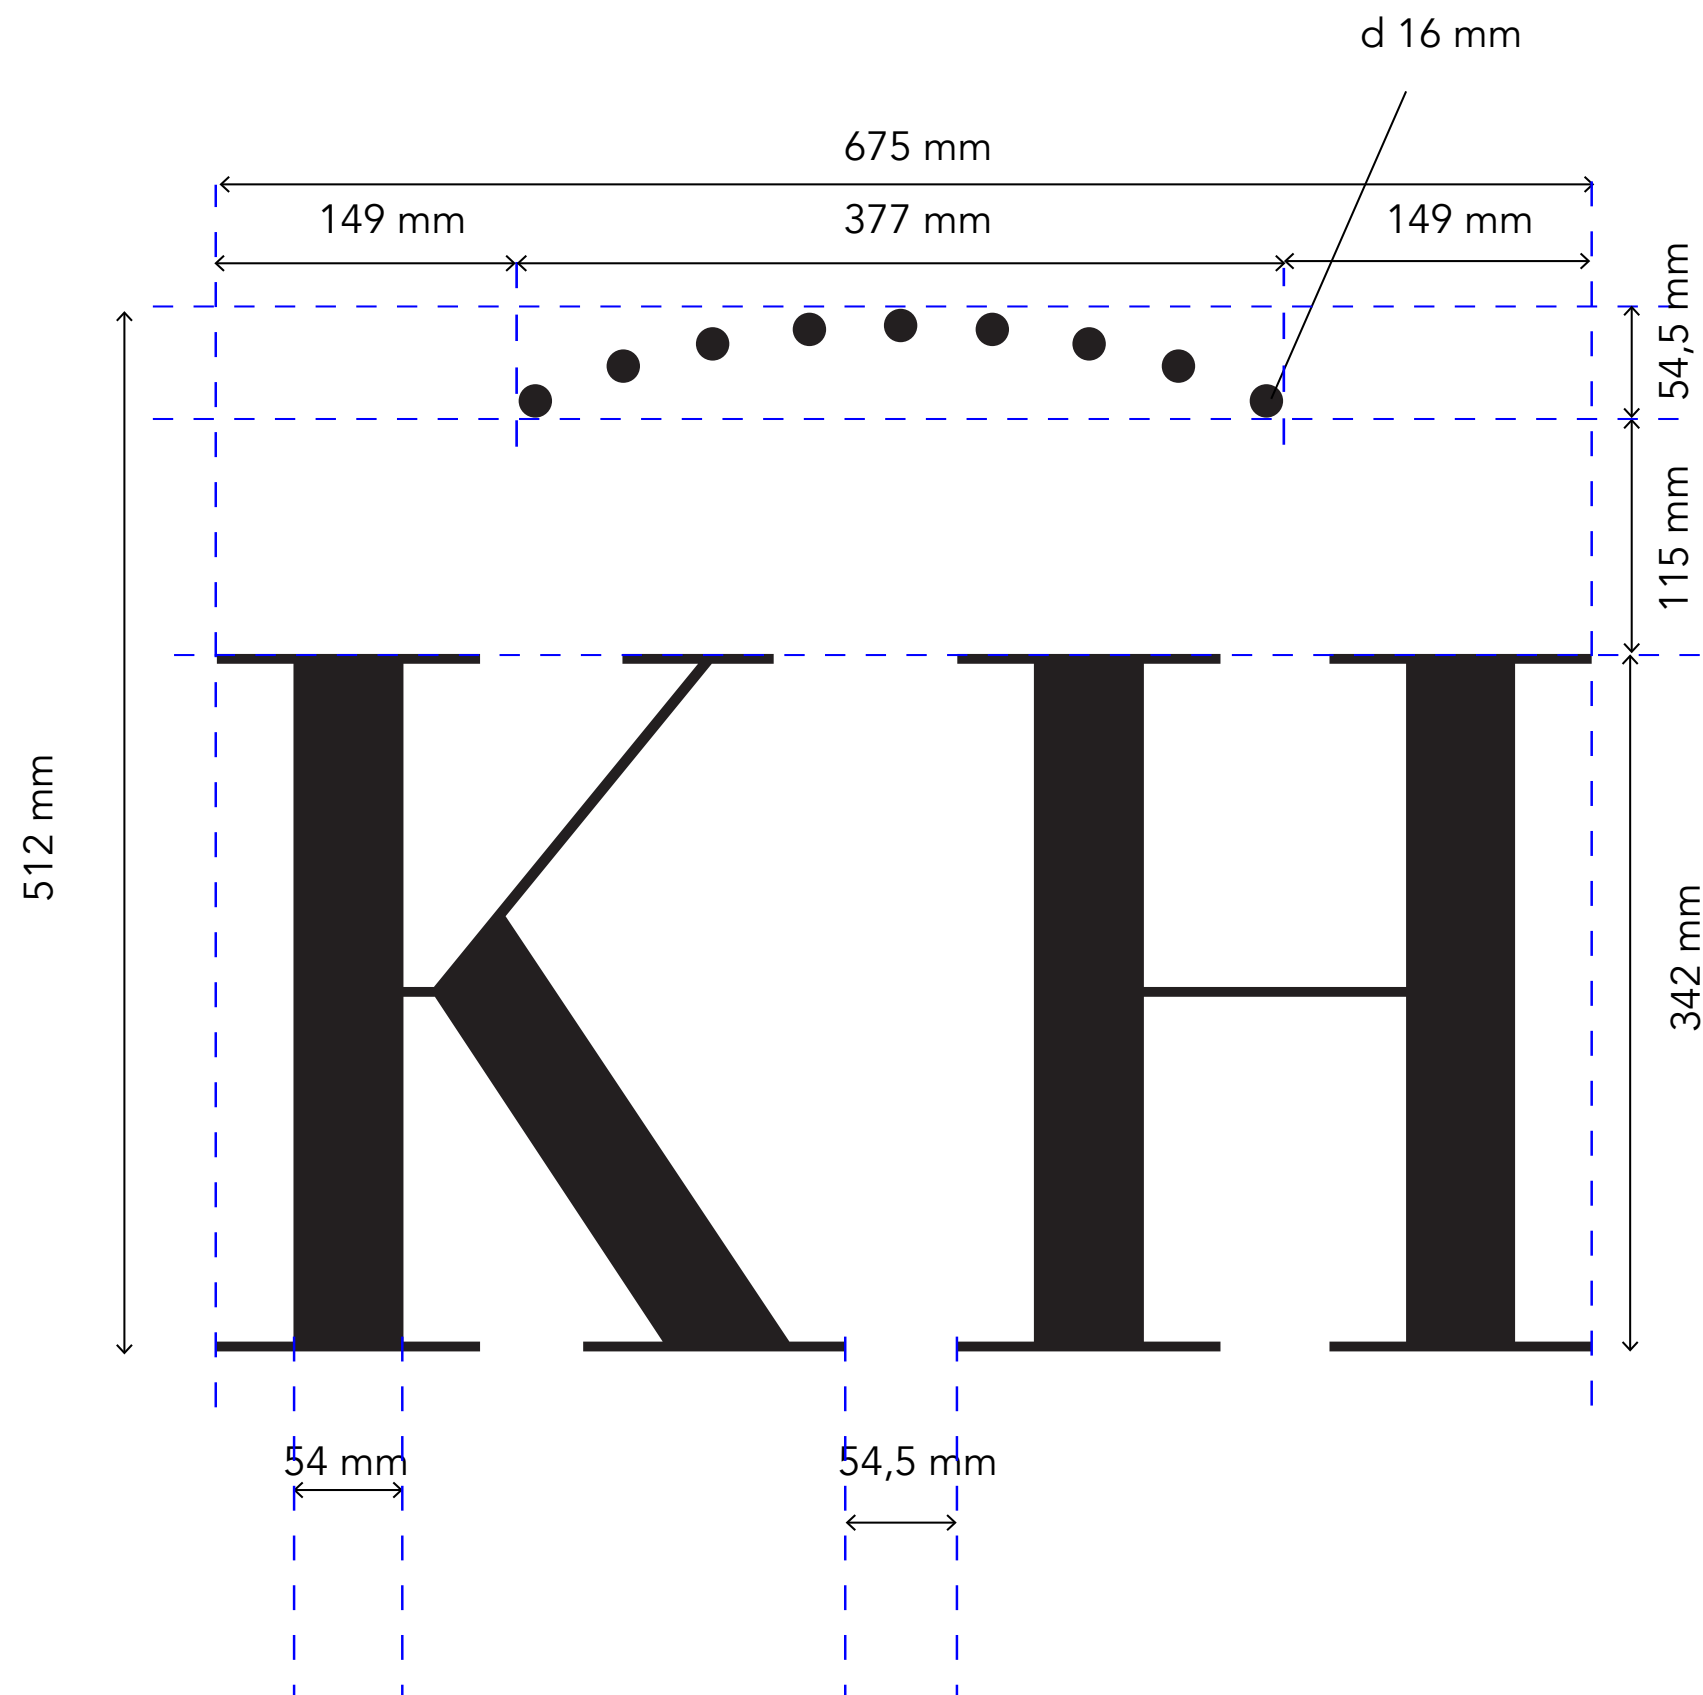



LOGO s VYZNAČENÝMI LED PÁSMI3 MM LED STRIP OUTDOOR*
*ROZMERY SÚ ORIENTAČNÉ
PROSÍM KONZULTOVAŤ VÝROBNÚ DOKUMENTÁCIU S AUTOROM NÁVRHU
MATERIÁL: PRÁŠKOVANÁ OCEĽ
POVRCHOVÁ ÚPRAVA: PRÁŠKOVANIE, ČIERNA FARBA RAL 9005
ODSADENIE OD FASÁDY: 40 MM
POZN.: PRÍVOD KÁBLA ZAKRYŤ (NEVIDITEĽNÝ).
LED BIELA TEPLÁ (RESP PRISPÔSOBIŤ TEPLOTE VEREJNÉHO OSVETLENIA).
BEZ MENIACICH SA FARBIEB

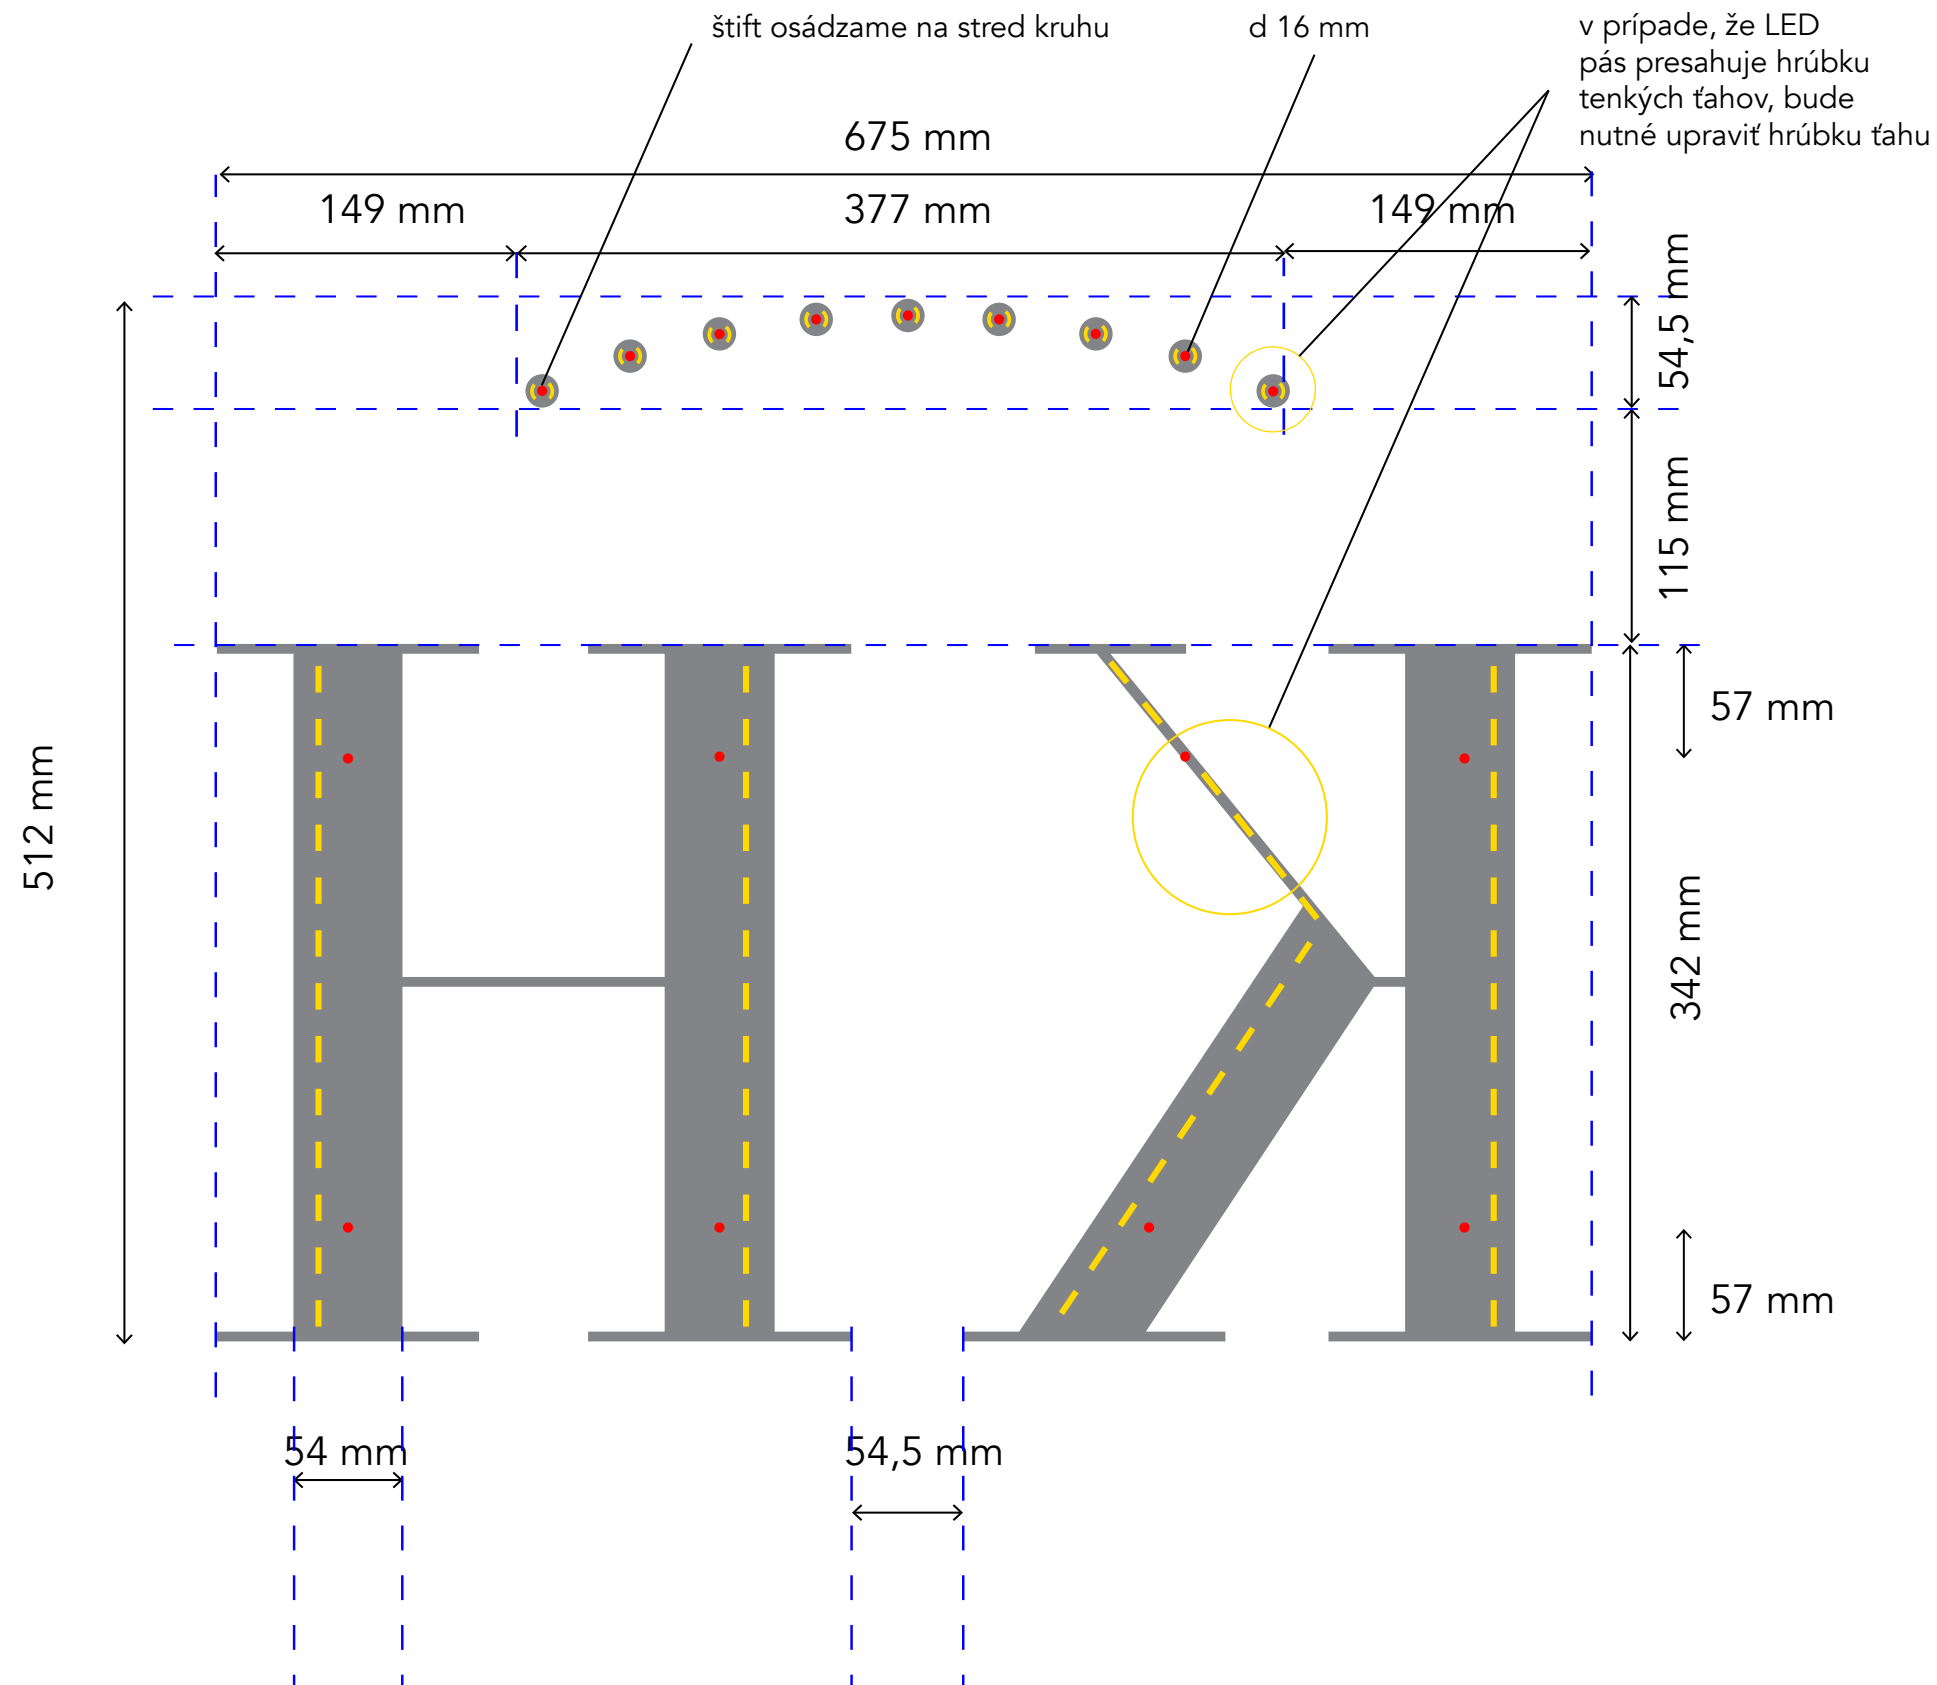

**NÁPIS A LOGO\***

\*ROZMERY SÚ ORIENTAČNÉ

PROSÍM KONZULTOVAŤ VÝROBNÚ DOKUMENTÁCIU S AUTOROM NÁVRHU

**MATERIÁL: PRÁŠKOVANÁ OCEĽ**

POVRCHOVÁ ÚPRAVA: PRÁŠKOVANIE, ČIERNA FARBA RAL 9005

ODSADENIE OD FASÁDY: 40 MM

POZN.: PRÍVOD KÁBLA ZAKRYŤ (NEVIDITEĽNÝ).


**LED BIELA TEPLÁ (RESP PRISPÔSOBIŤ TEPLOTE VEREJNÉHO OSVETLENIA).**

BEZ MENIACICH SA FARIEB





<b>NÁPIS A LOGO*</b> REVERZNÁ STRANA S VYZNAČENÝMI ÚCHYTMI 5 MM OCEĽOVÝMI ŠTIFTAM
*ROZMERY SÚ ORIENTAČNÉ
PROSÍM KONZULTOVAŤ VÝROBNÚ DOKUMENTÁCIU S AUTOROM NÁVRHU
MATERIÁL: PRÁŠKOVANÁ OCEĽ
POVRCHOVÁ ÚPRAVA: PRÁŠKOVANIE, ČIERNA FARBA RAL 9005
ODSADENIE OD FASÁDY: 40 MM
POZN.: PRÍVOD KÁBLA ZAKRYŤ (NEVIDITEĽNÝ).
LED BIELA TEPLÁ (RESP PRISPÔSOBIŤ TEPLOTE VEREJNÉHO OSVETLENIA).
BEZ MENIACICH SA FARBIEB

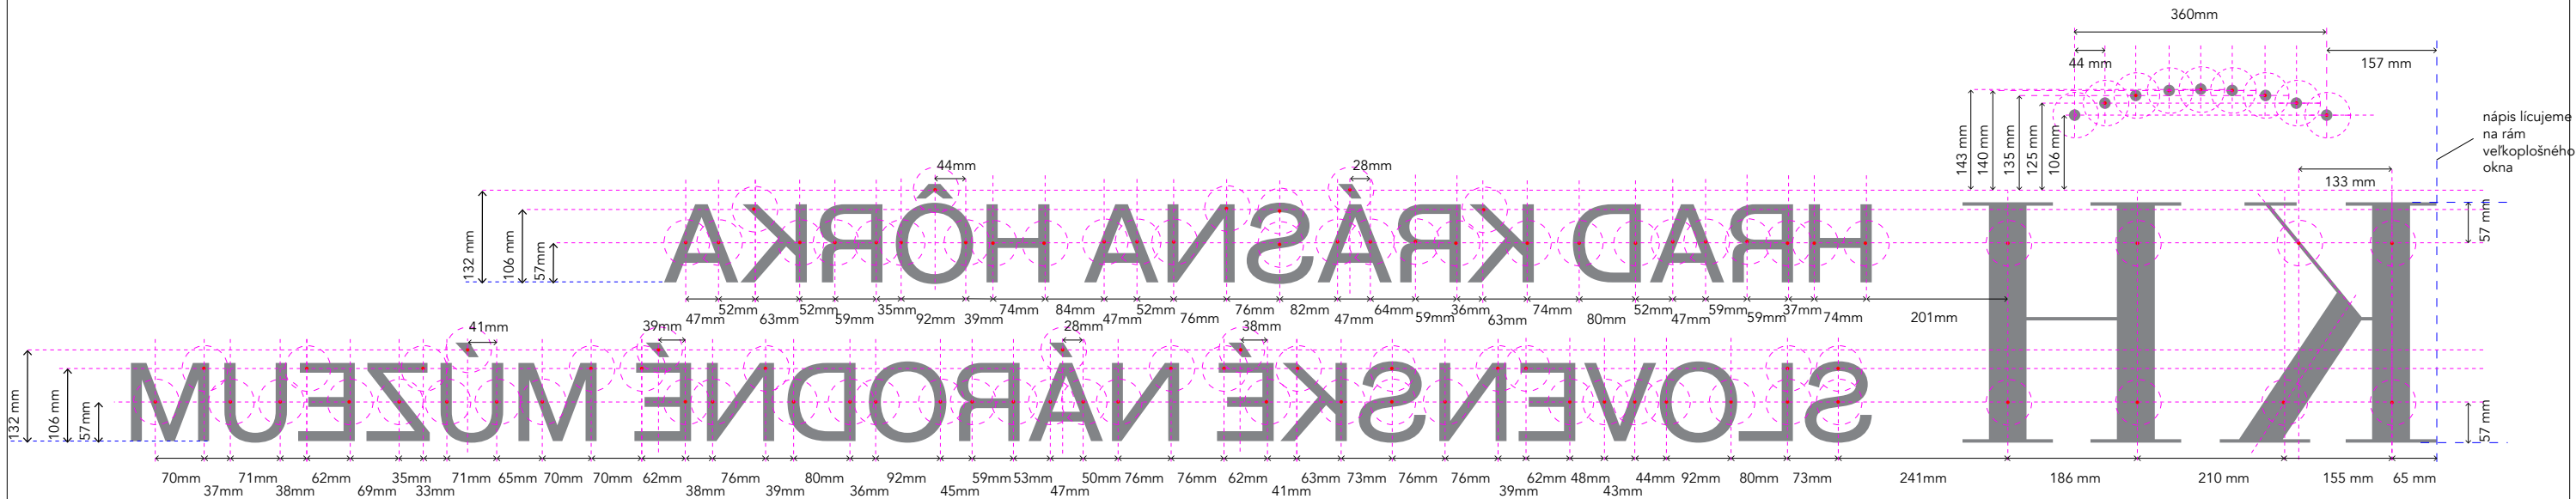


NÁPIS A LOGO*	REVERZNÁ STRANA S VYZNAČENÝM PODSVIETENIE LED PÁSOM**
*ROZMERY SÚ ORIENTAČNÉ	
**V PRÍPADE, ŽE LED PÁS PRESAHUJE HRÚBKU TENKÝCH ŤAHOV, BUDE	
NUTNÉ UPRAVIŤ HRÚBKU ŤAHU	
PROŠÍM KONZULTOVAŤ VÝROBNÚ DOKUMENTÁCIU S AUTOROM NÁVRHU	
MATERIÁL: PRÁŠKOVANÁ OCEĽ	
POVRCHOVÁ ÚPRAVA: PRÁŠKOVANIE, ČIERNA FARBA RAL 9005	
ODSADENIE OD FASÁDY: 40 MM	
POZN.: PRÍVOD KÁBLA ZAKRYŤ (NEVIDITEĽNÝ), LED BIELA TEPLÁ (RESP PRISPÔSOBIŤ TEPLOTE	
VEREJNÉHO OSVETLENIA), BEZ MENIACICH SA FARIEB	




NÁPIS*
*ROZMERY SÚ ORIENTAČNÉ
PROSÍM KONZULTOVAŤ VÝROBNÚ DOKUMENTÁCIU S AUTOROM NÁVRHU
MATERIÁL: PRÁŠKOVANÁ OCEĽ
POVRCHOVÁ ÚPRAVA: PRÁŠKOVANIE, ČIERNA FARBA RAL 9005
ODSADENIE OD FASÁDY: 40 MM
POZN.: PRÍVOD KÁBLA ZAKRYŤ (NEVIDITEĽNÝ).
LED BIELA TEPLÁ (RESP PRISPÔSOBIŤ TEPLOTE VEREJNÉHO OSVETLENIA).
BEZ MENIACICH SA FARBIEB

1870 mm

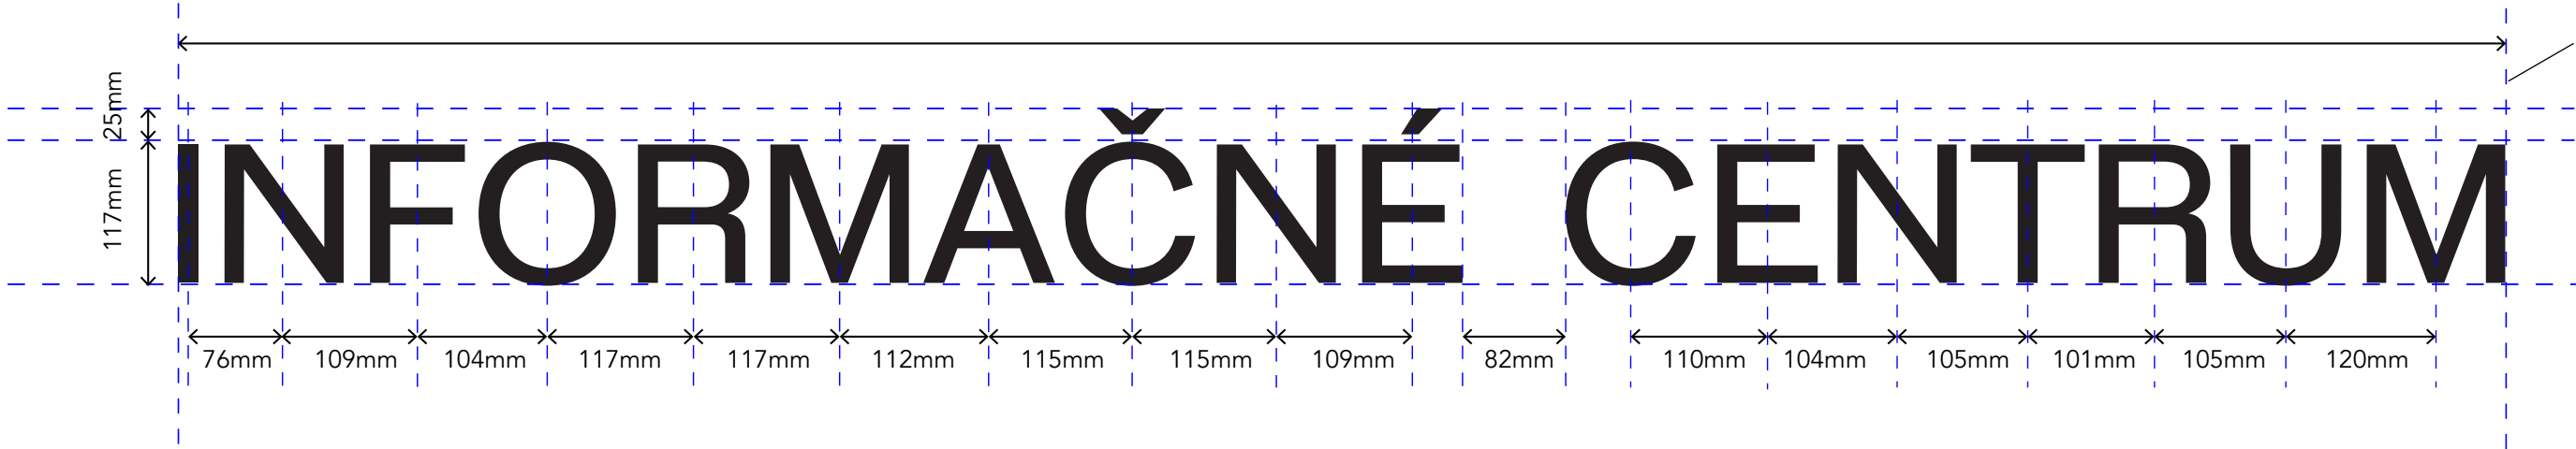

nápis lícujeme  
na rám  
veľkoplošného  
okna

NÁPIS* REVERZNÁ STRANA S VYZNAČENÝMI ÚCHYTMI 5 MM OCEĽOVÝMI ŠTIFTAM
*ROZMERY SÚ ORIENTAČNÉ
PROSÍM KONZULTOVAŤ VÝROBNÚ DOKUMENTÁCIU S AUTOROM NÁVRHU
MATERIÁL: PRÁŠKOVANÁ OCEĽ
POVRCHOVÁ ÚPRAVA: PRÁŠKOVANIE, ČIERNA FARBA RAL 9005
ODSADENIE OD FASÁDY: 40 MM
POZN.: PRÍVOD KÁBLA ZAKRYŤ (NEVIDITEĽNÝ).
LED BIELA TEPLÁ (RESP PRISPÔSOBIŤ TEPLOTE VEREJNÉHO OSVETLENIA).
BEZ MENIACICH SA FARBIEB

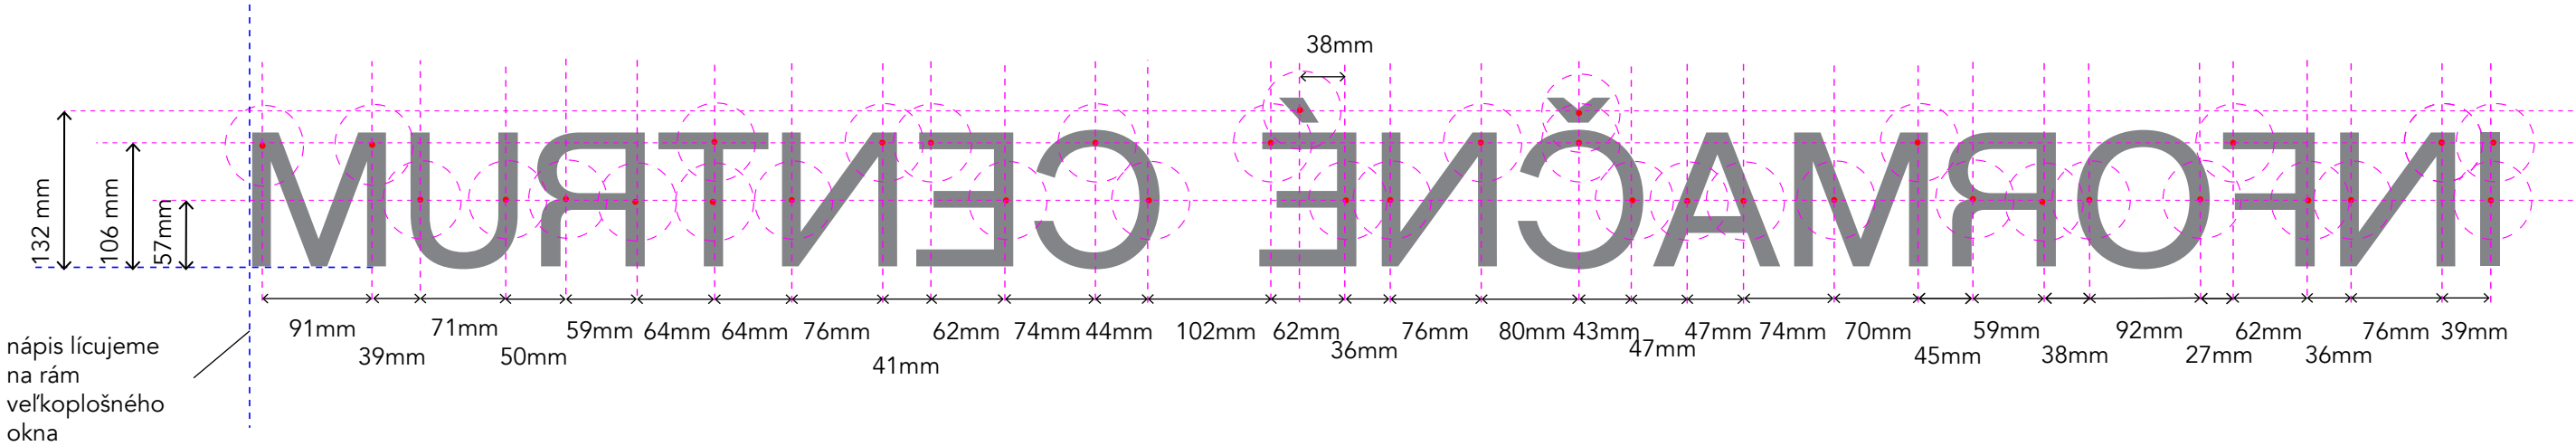

<b>NÁPIS*</b> REVERZNÁ STRANA S VYZNAČENÝM PODSVIETENIE LED PÁSOM**
*ROZMERY SÚ ORIENTAČNÉ
**V PRÍPADE, ŽE LED PÁS PRESAHUJE HRÚBKU TENKÝCH ŤAHOV, BUDE
NUTNÉ UPRAVIŤ HRÚBKU ŤAHU
PROŠIM KONZULTOVAŤ VÝROBNÚ DOKUMENTÁCIU S AUTOROM NÁVRHU
MATERIÁL: PRÁŠKOVANÁ OCEĽ
POVRCHOVÁ ÚPRAVA: PRÁŠKOVANIE, ČIERNA FARBA RAL 9005
ODSADENIE OD FASÁDY: 40 MM
POZN.: PRÍVOD KÁBLA ZAKRYŤ (NEVIDITEĽNÝ), LED BIELA TEPLÁ (RESP PRISPÔSOBIŤ TEPLOTE
VEREJNÉHO OSVETLENIA), BEZ MENIACICH SA FARIEB

