
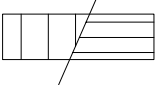
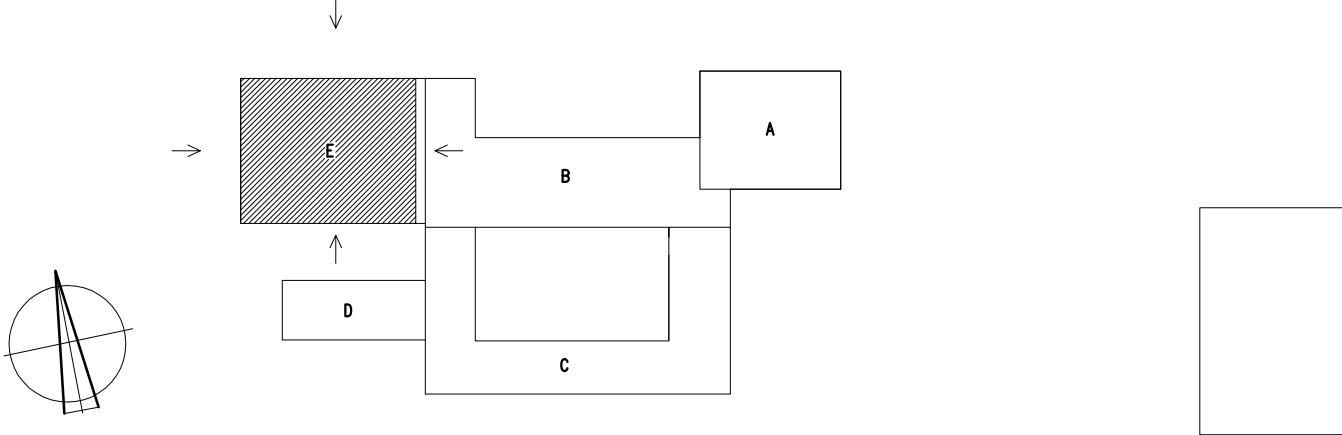


POZNÁMKA:

-  VYBÚRANÉ KONŠTRUKCIE
-  DEMONTÁŽ FASÁDNEHO OBKLADU Z HLINIKOVÉHO PLECHU NA BAZÉNEVej HALE



VYPRACOVAL: ING. J. SEDLAČKOVÁ	STAVBA: PREŠOV, ZŠ Mirka Nešpora – REKONŠTRUKCIA	STAVOPROJEKT s.r.o. Jarková 31, 080 01 PREŠOV www.stavoprojekt.sk	
PROJEKTANT: ING. J. SEDLAČKOVÁ	OBJEKT: E – BAZÉN	DÁTUM: 07/2021	FORMÁT: 5x44
ZODPOVEDNÝ PROJEKTANT: ING. J. SEDLAČKOVÁ	ČASŤ: E-STAVEBNÁ	STUPEŇ: P	ZAK.Č.: 21065
VEDÚCI PROJEKTANT: ING. ARCH. J. KRASNAY	DIEL: ARCHITEKTONICKO-STAVEBNÉ RIEŠENIE	KÓTY V: MM	PRÍL.Č.: 6
OBSAH: POHL'ADY – starý stav		MIERKA: 1:100	