


ÚPRAVA PREVETRÁVANEJ FASÁDY PRI NADPRAŽÍ

DETAIL "D1"

M 1:5

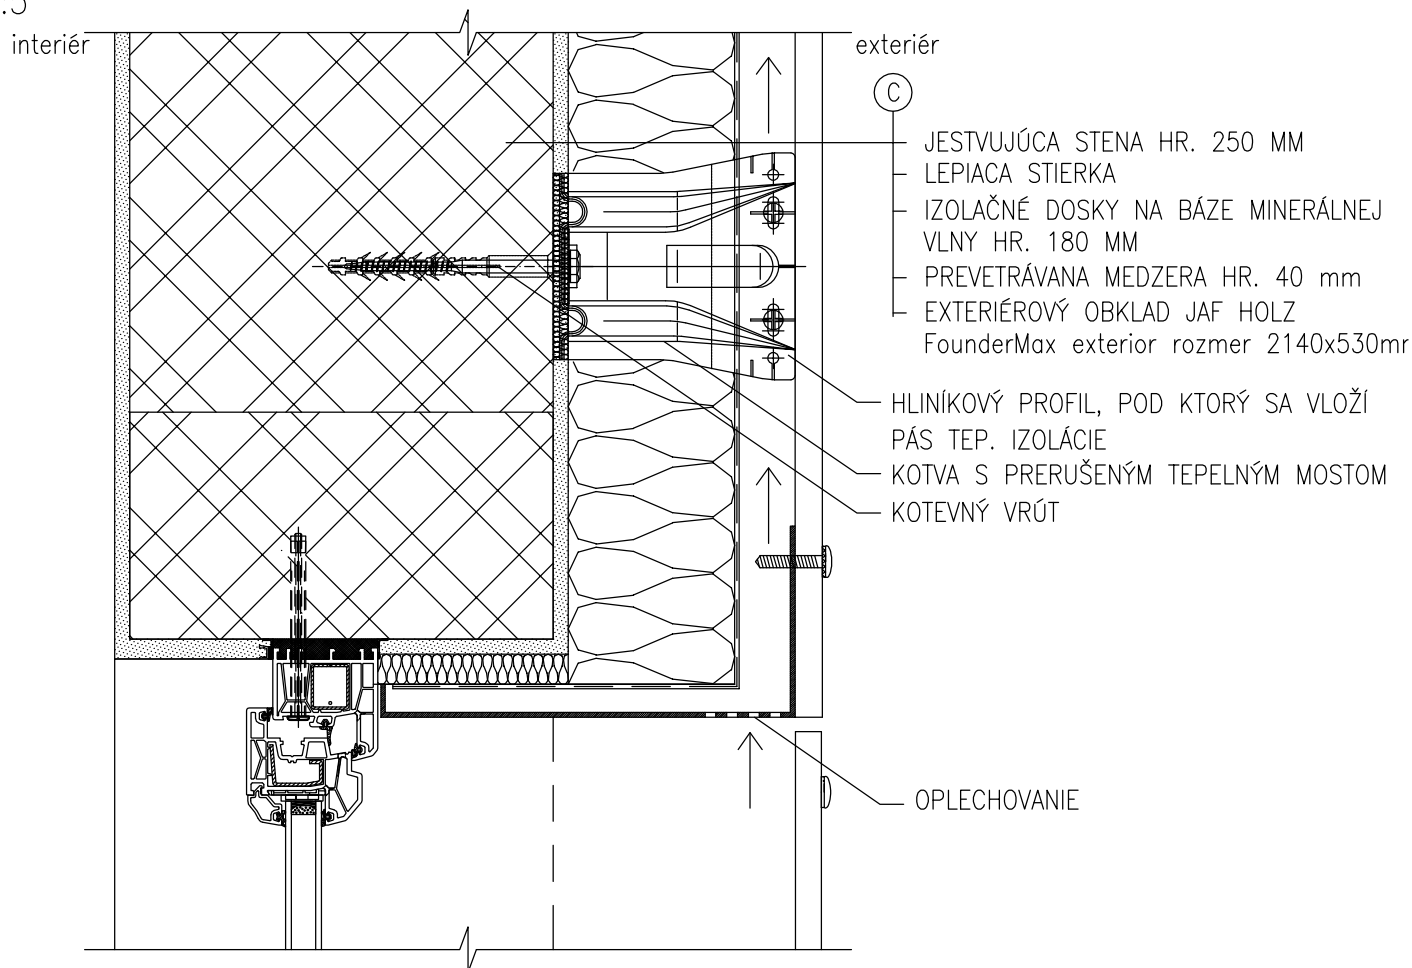

ÚPRAVA PREVETRÁVANEJ FASÁDY PRI PARAPETE

DETAIL "E1"

M 1:5

