

ÚPRAVA TEPELNO-IZOLAČNÉHO SYSTÉMU - SOKEL
DETAIL "B"


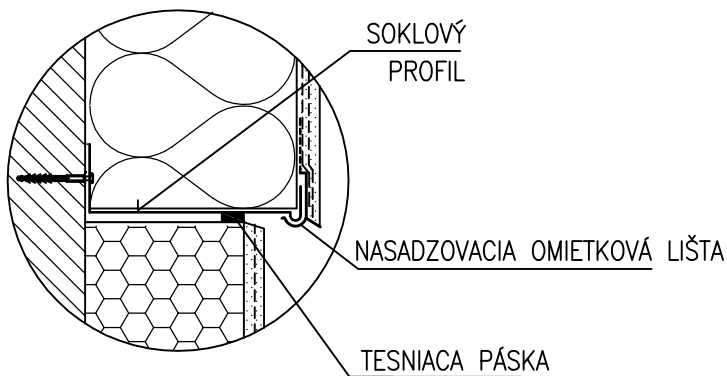


SCHÉMA PREKRYTIA
VÝSTUŽNEJ SIEŤKY

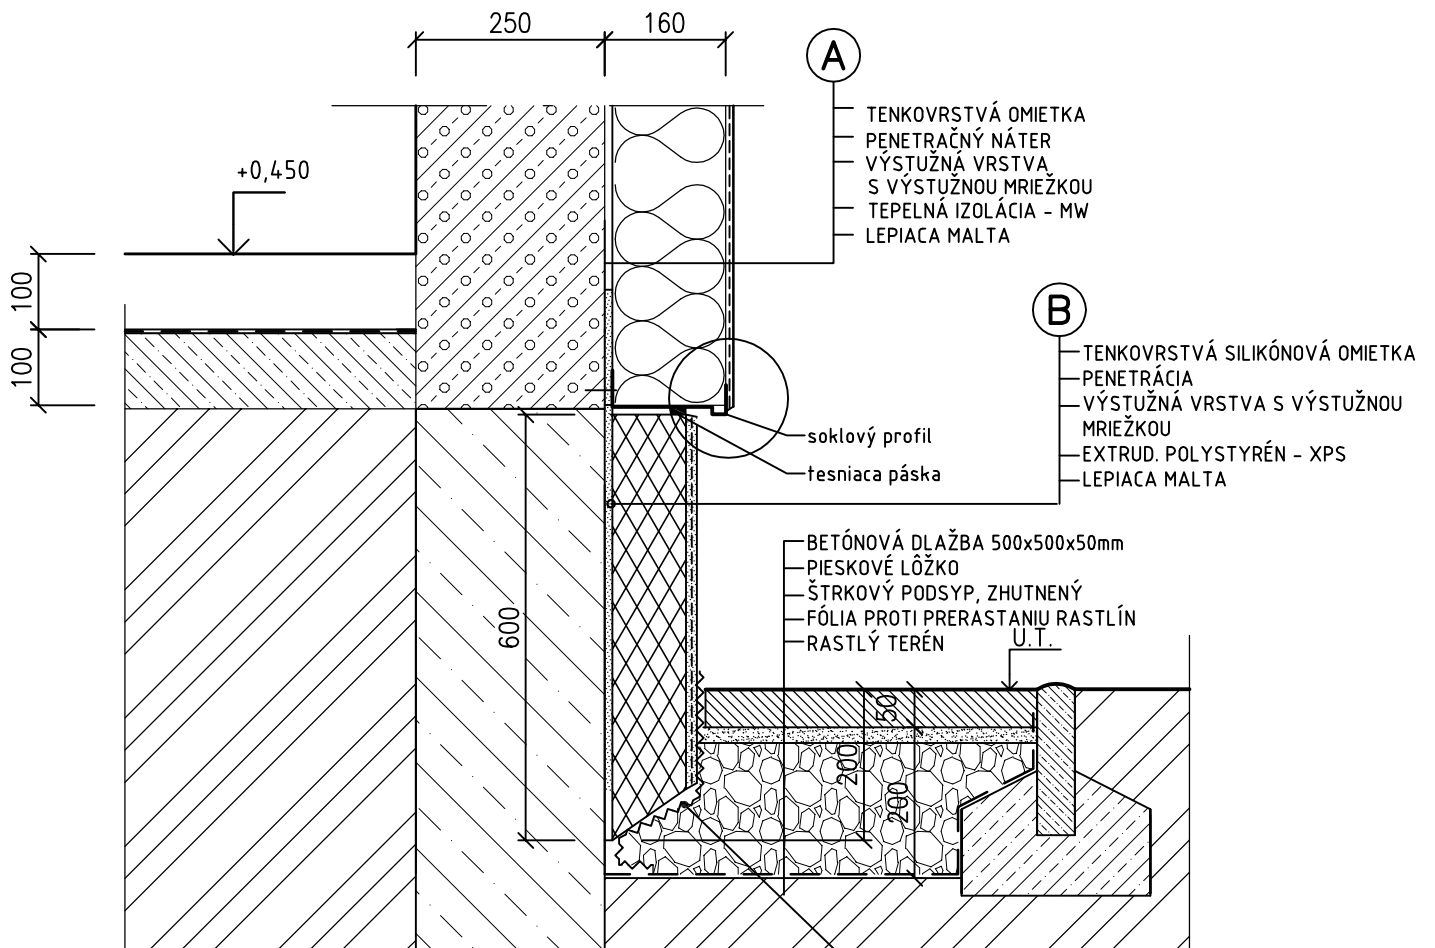