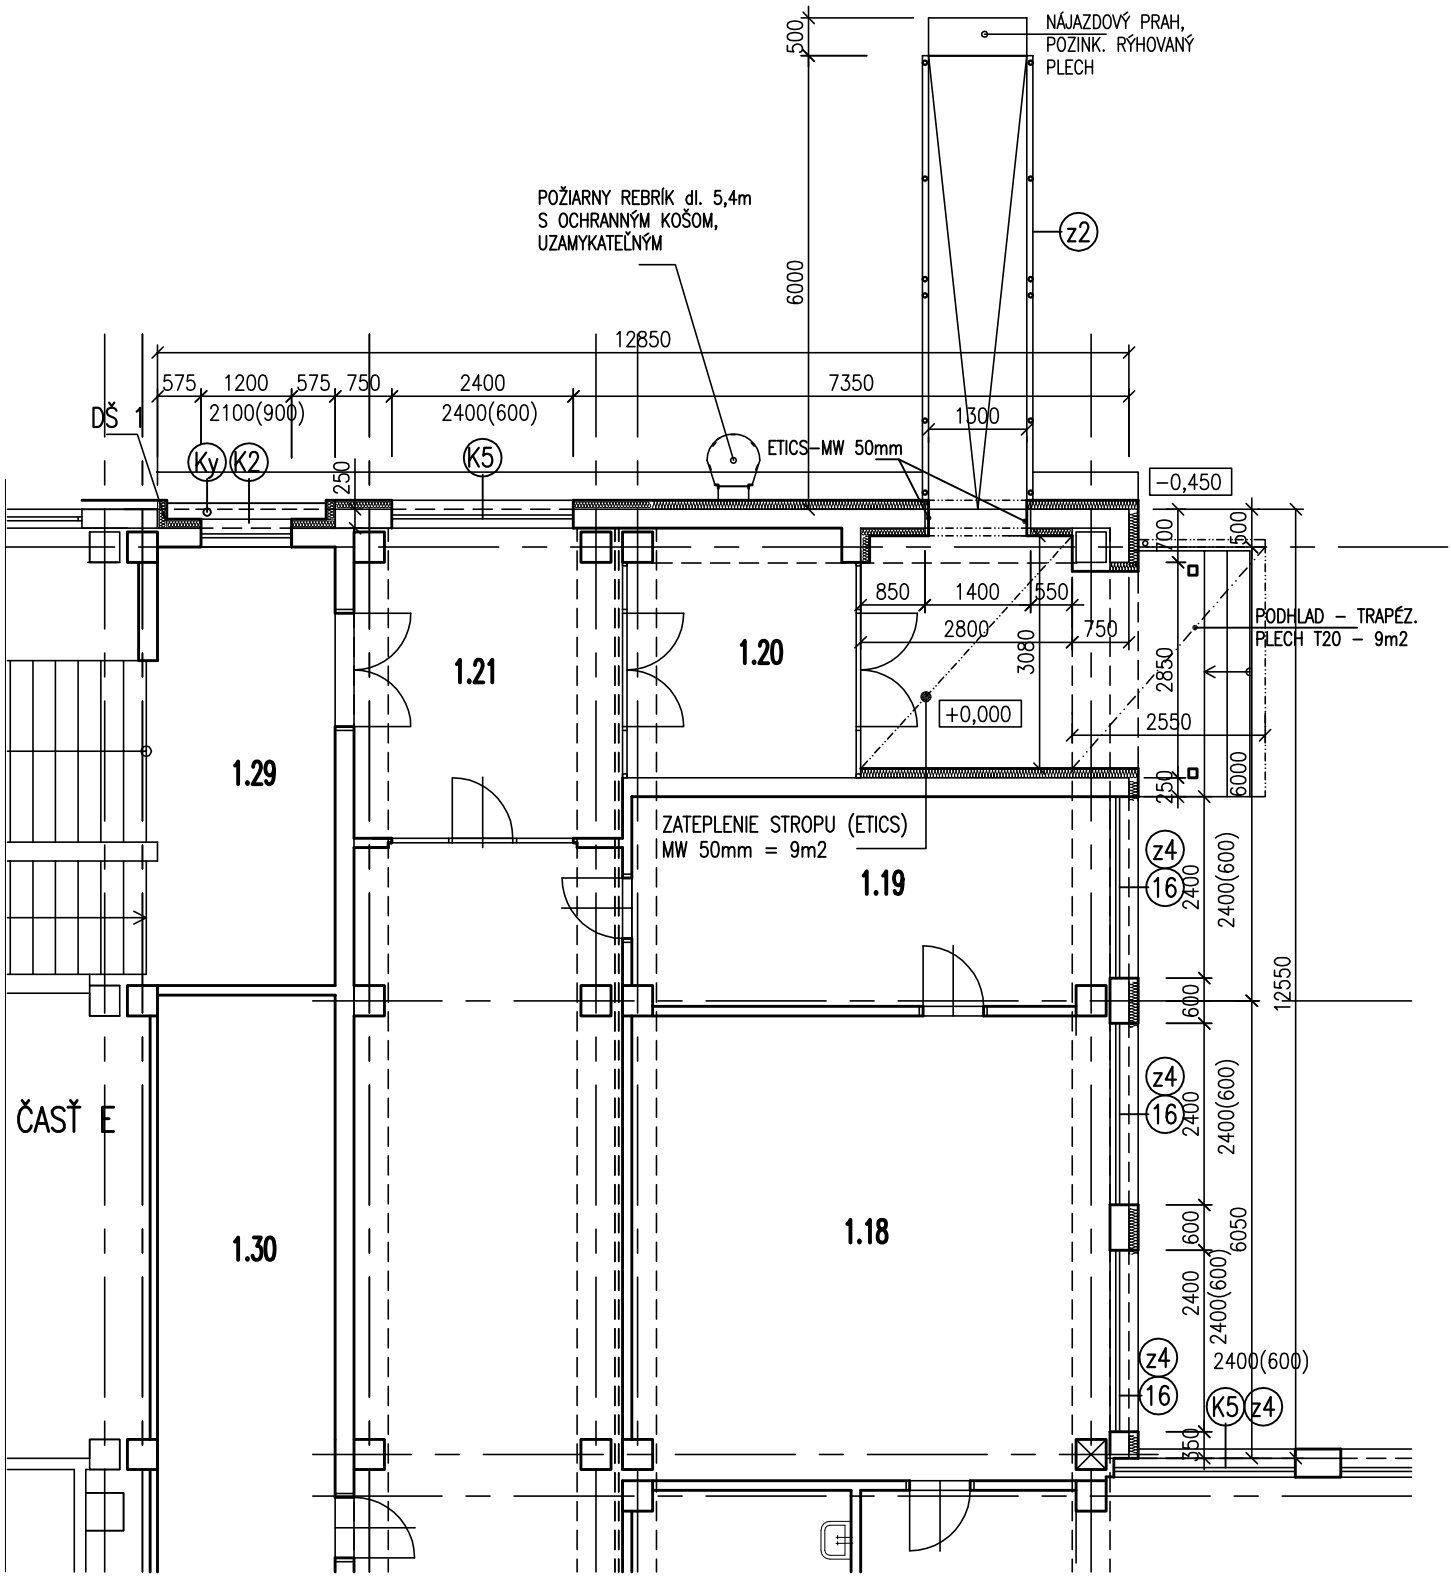

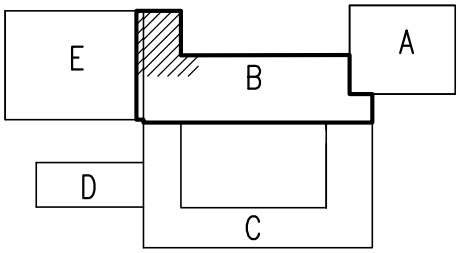

VYPRACOVAL: ING. J. SEDLÁČKOVÁ	STAVBA: PREŠOV, ZŠ Mirka Nešpora – REKONŠTRUKCIA	STAVOPROJEKT s.r.o. Jarková 31, 080 01 Prešov www.stavoprojekt.sk
PROJEKTANT: ING. J. SEDLÁČKOVÁ	OBJEKT: B – PAVILÓN II.	
ZODPOVEDNÝ PROJEKTANT: ING. J. SEDLÁČKOVÁ	ČASŤ: E – STAVEBNÁ	DÁTUM: 07/2021 FORMÁT: 8xA4
	DIEL: ASR – ARCHITEKTONICKO–STAVEBNÉ RIEŠENIE	STUPEŇ: P. Č.ZAK.: 21065
VED. PROJEKTANT: ING. ARCH. J. KRASNAY	OBSAH: PÔDORYS 1.NP – nový stav, požiar. rebrík	KÓTY V: mm MIERKA: 1:100 PRÍL.Č.: 8a