


POHĽAD SEVERNÝ

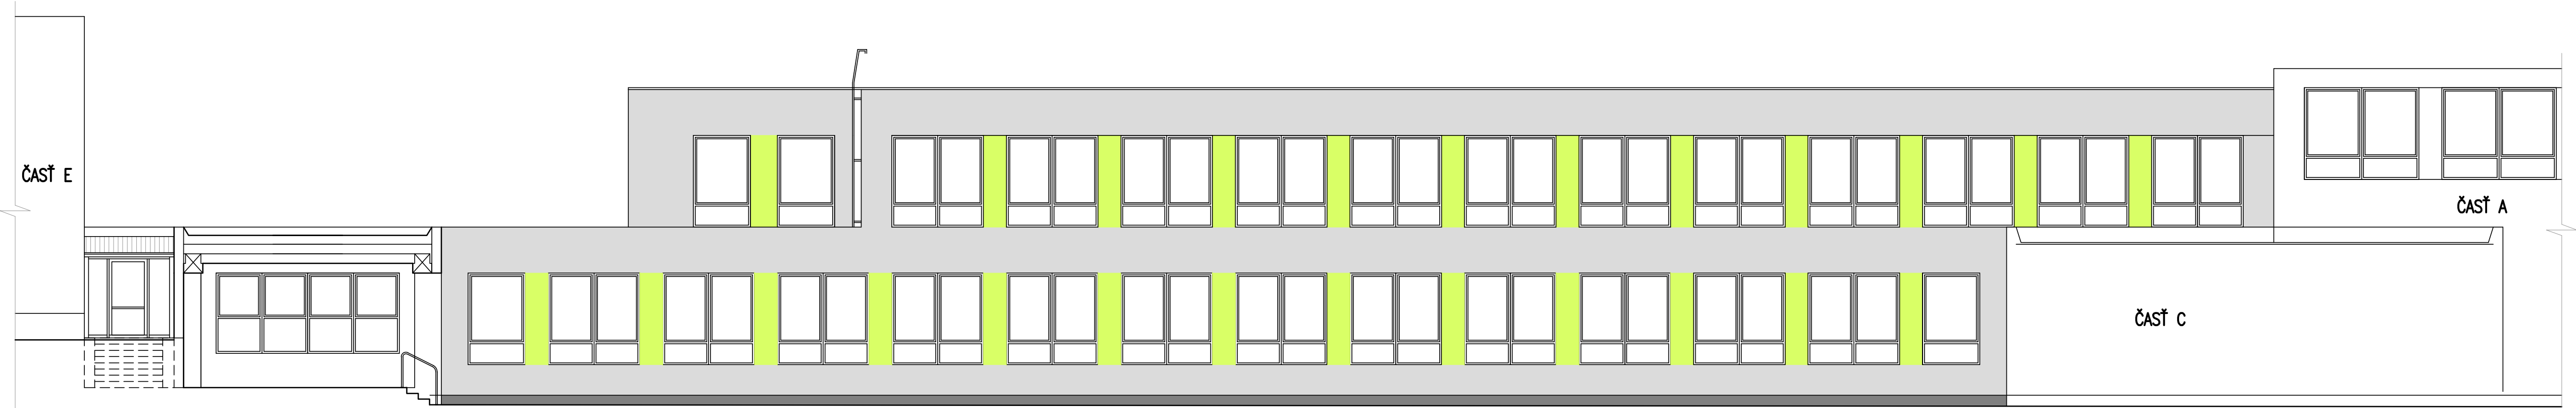

POHĽAD JUŽNÝ

POVRCH. ÚPRAVY NA FASÁDE:

FASÁDNE STENY: – TENKOVRSŤVÁ SILIKÁTOVÁ OMIETKA ŠKRABANÁ (zrŕnitosť 2mm), SÚČASŤ ETICS,

FAREBNÝ ODTIEŇ AKO BAUMIT LIFE 0887

FAREBNÝ ODTIEŇ AKO BAUMIT LIFE 1126

FAREBNÝ ODTIEŇ AKO BAUMIT LIFE 0883

KLAMPIARSKÉ VÝROBKÝ: – LAKOPLASTOVANÝ PLECH RAL 7016


ZÁMOČNÍCKE VÝROBKÝ: 2x NÁTER SYNTETICKÝ, ODTIEŇ RAL 7016

UPOZORNENIE:


- FARBY NA VÝKRESE NEZODPOVEDAJÚ 100% –NEJ FAREBNOSTI V SKUTOČNOSTI
- FARBY SÚ NAVZÁJOM ZLADENÉ PODĽA SKUTOČNÝCH ODTIEŇOV



POHĽAD VÝCHODNÝ

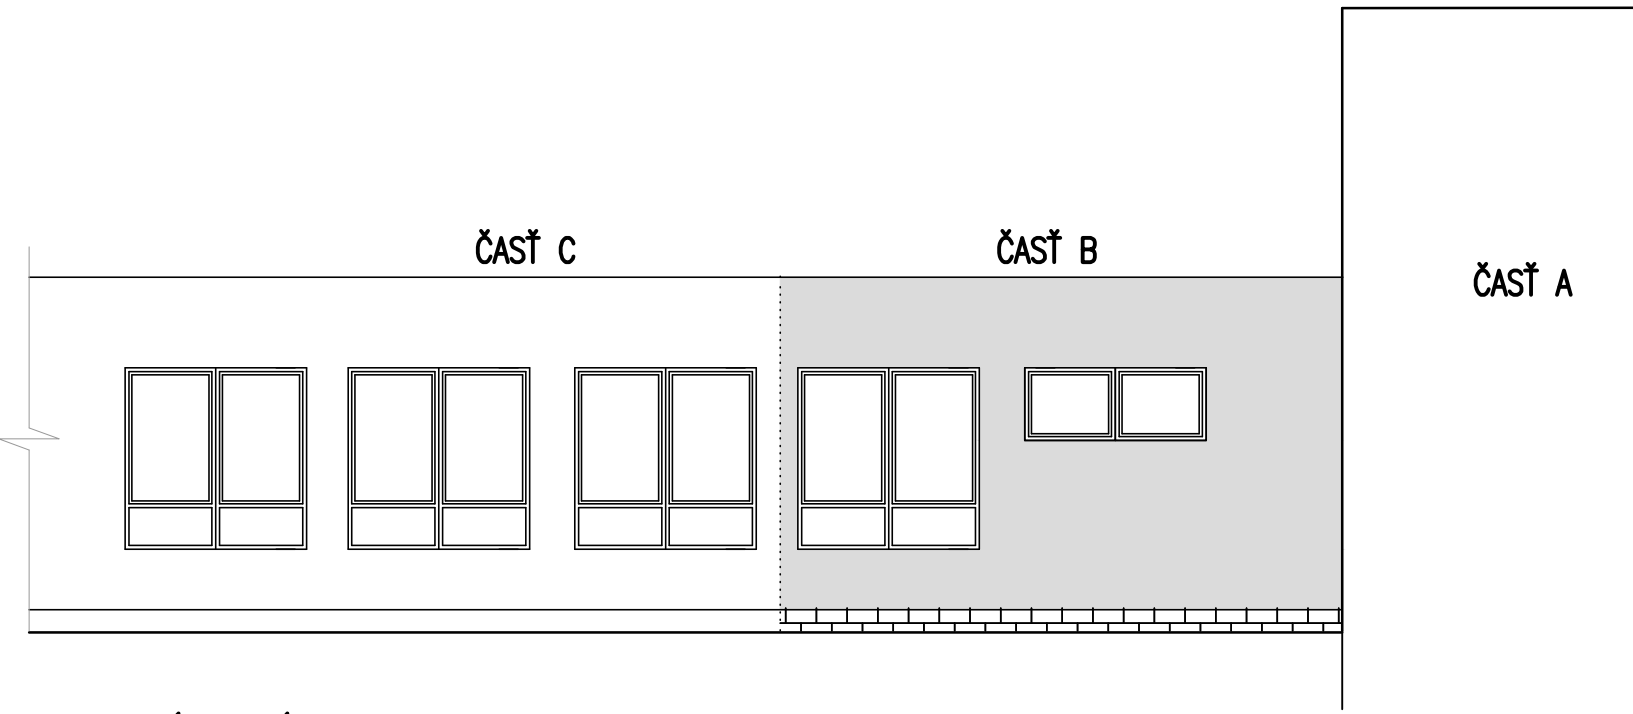

POHĽAD VÝCHODNÝ

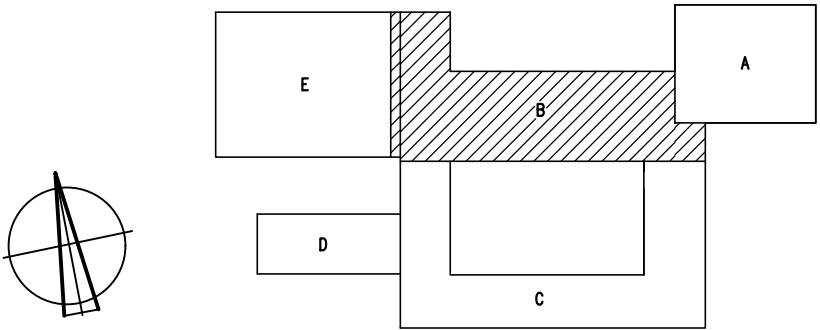

VYPRACOVAL: ING. J. SEDLÁČKOVÁ	STAVBA: PREŠOV, ZŠ Mírka Nešpora – REKONŠTRUKCIA	STAVOPROJEKT s.r.o. Jarková 31, 080 01 Prešov www.stavoprojekt.sk	
PROJEKTANT: ING. J. SEDLÁČKOVÁ	OBJEKT: B – PAVILÓN II.	DÁTUM: 07/2021	FORMÁT: 8x4
ZODPOVEDNÝ PROJEKTANT: ING. J. SEDLÁČKOVÁ	ČASŤ: E – STAVEBNÁ	STUPEŇ: P.	Č.ZAK.: 21065
VED. PROJEKTANT: ING. ARCH. J. KRASNAY	DIEL: ASR – ARCHITEKTONICKO-STAVEBNÉ RIEŠENIE	KÓTY V: mm	PRÍLČ.: 17
OBSAH: POHL'ADY – farebné riešenie		MIERKA: 1:100	