



JUŽNÝ POHL'AD

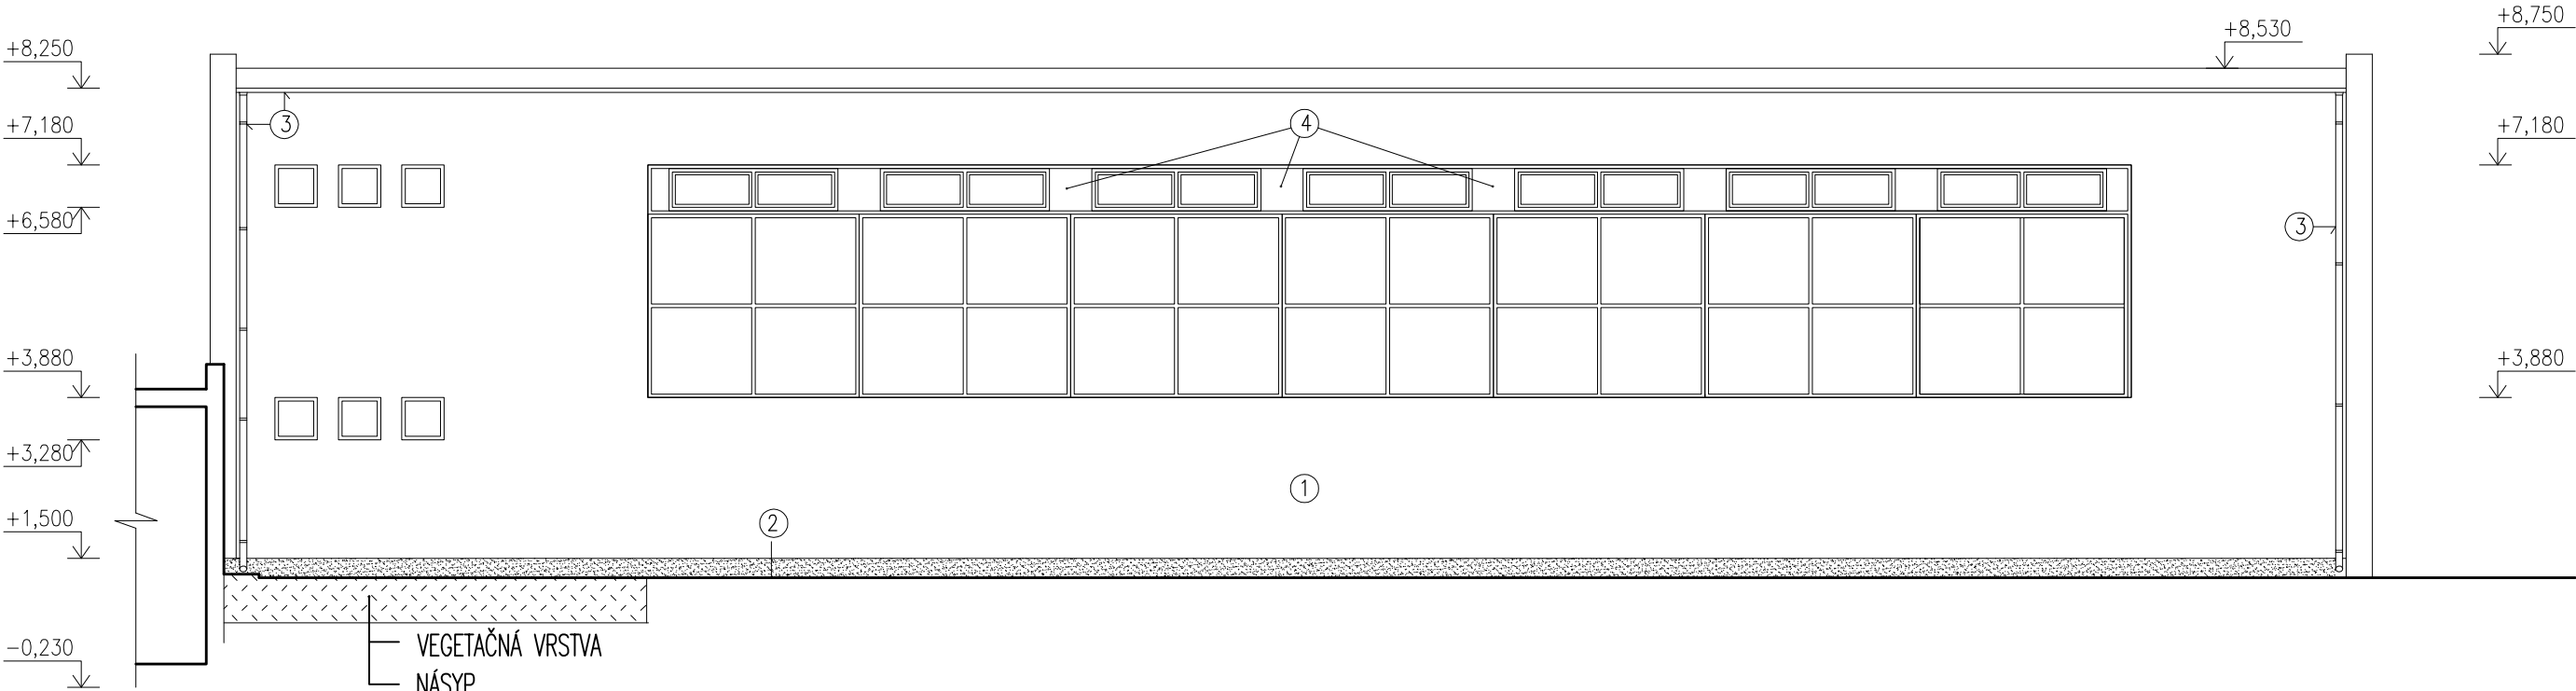


SEVERNÝ POHL'AD

LEGENDA POVRCH. ÚPRAV:



- ① SILIKÁTOVÁ STREDNOZRNNÁ OMIETKA NA ZATEPLOVACOM SYSTÉME, FAREBNÝ ODTIEŇ PODLA FAREBNÉHO RIEŠENIA FASÁDY
- ② SOKEL: MOZAIKOVÁ OMIETKA
- ③ KLAMPIARSKÉ VÝROBKÝ: LAKOPLASTOVANÝ PLECH
- ④ NÁTER OCELOVÝCH MEDZIOKENNÝCH PLECHOV A RÁMU PO COPILITOVEJ KONŠTRUKCII

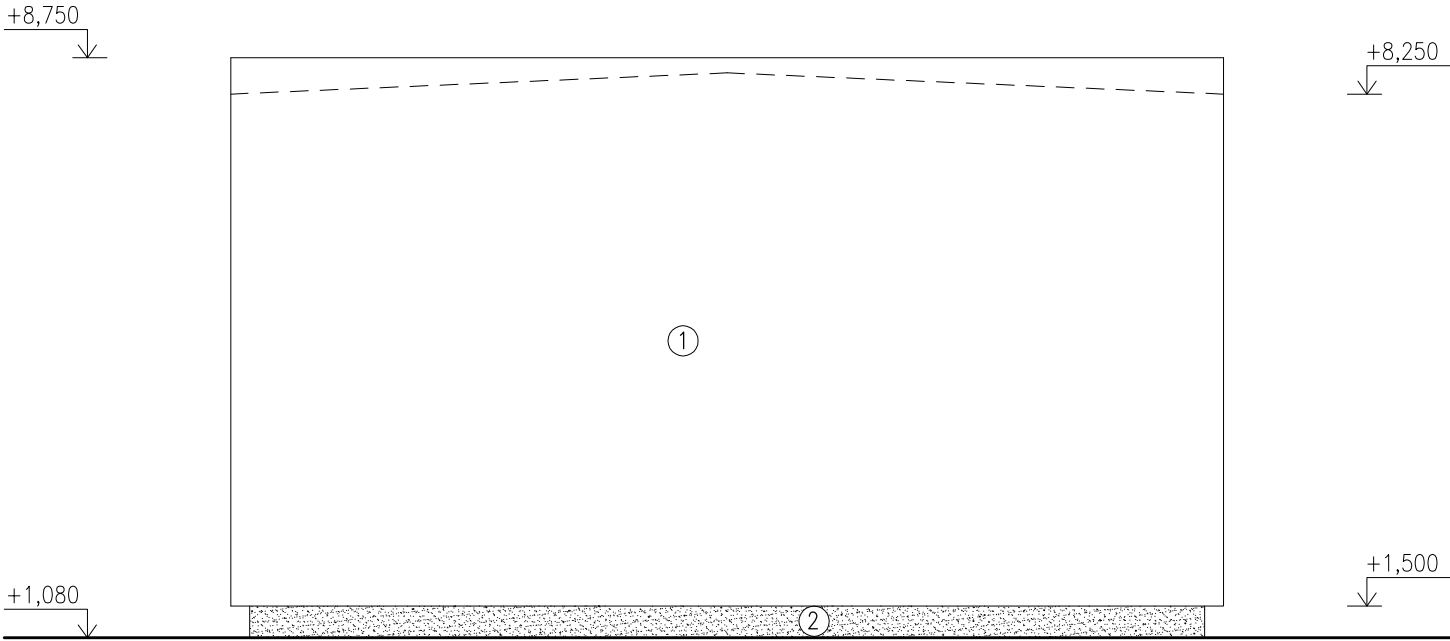

ZÁPADNÝ POHL'AD

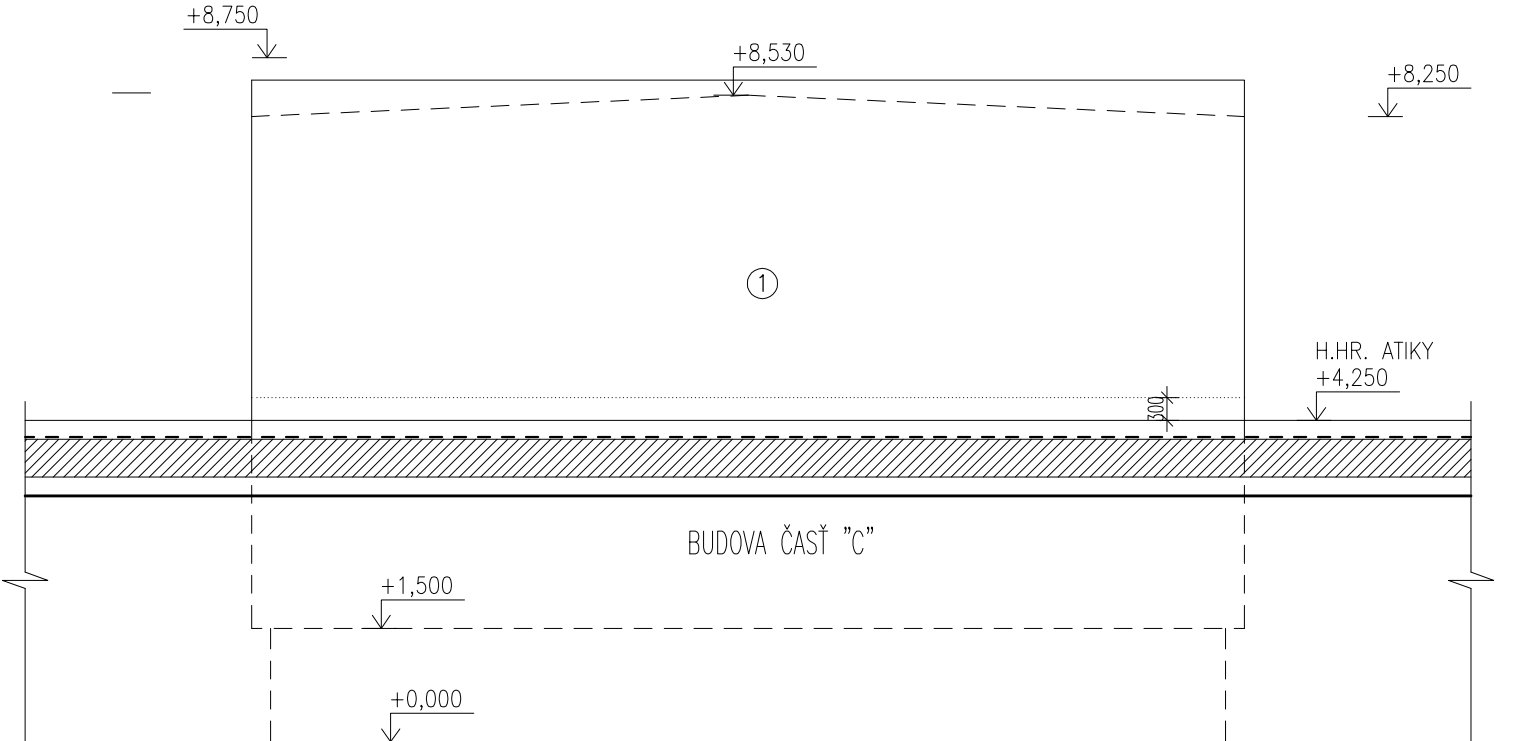

VÝCHODNÝ POHL'AD

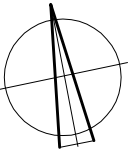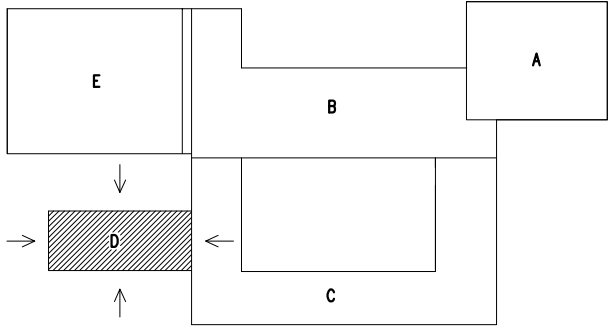

VYPRACOVAL: ING. J. SEDLÁČKOVÁ	STAVBA: PREŠOV, ZŠ Mirka Nešpora – REKONŠTRUKCIA	STAVOPROJEKTs.r.o. Jarková 31, 080 01 PREŠOV www.stavoprojekt.sk	
PROJEKTANT: ING. J. SEDLÁČKOVÁ	OBJEKT: D – TELOCVIČŇA	DÁTUM: 07/2021	FORMÁT: 3x44
ZODPOVEDNÝ PROJEKTANT: ING. J. SEDLÁČKOVÁ	ČASŤ: E–STAVEBNÁ	STUPEŇ: P	ZAK.Č.: 21065
VEDÚCI PROJEKTANT: ING. ARCH. J. KRASNAY	OBSAH: POHL'ADY – nový stav	KÓTY V: MM	PRIL.Č.: 9
		MIERKA: 1:100	