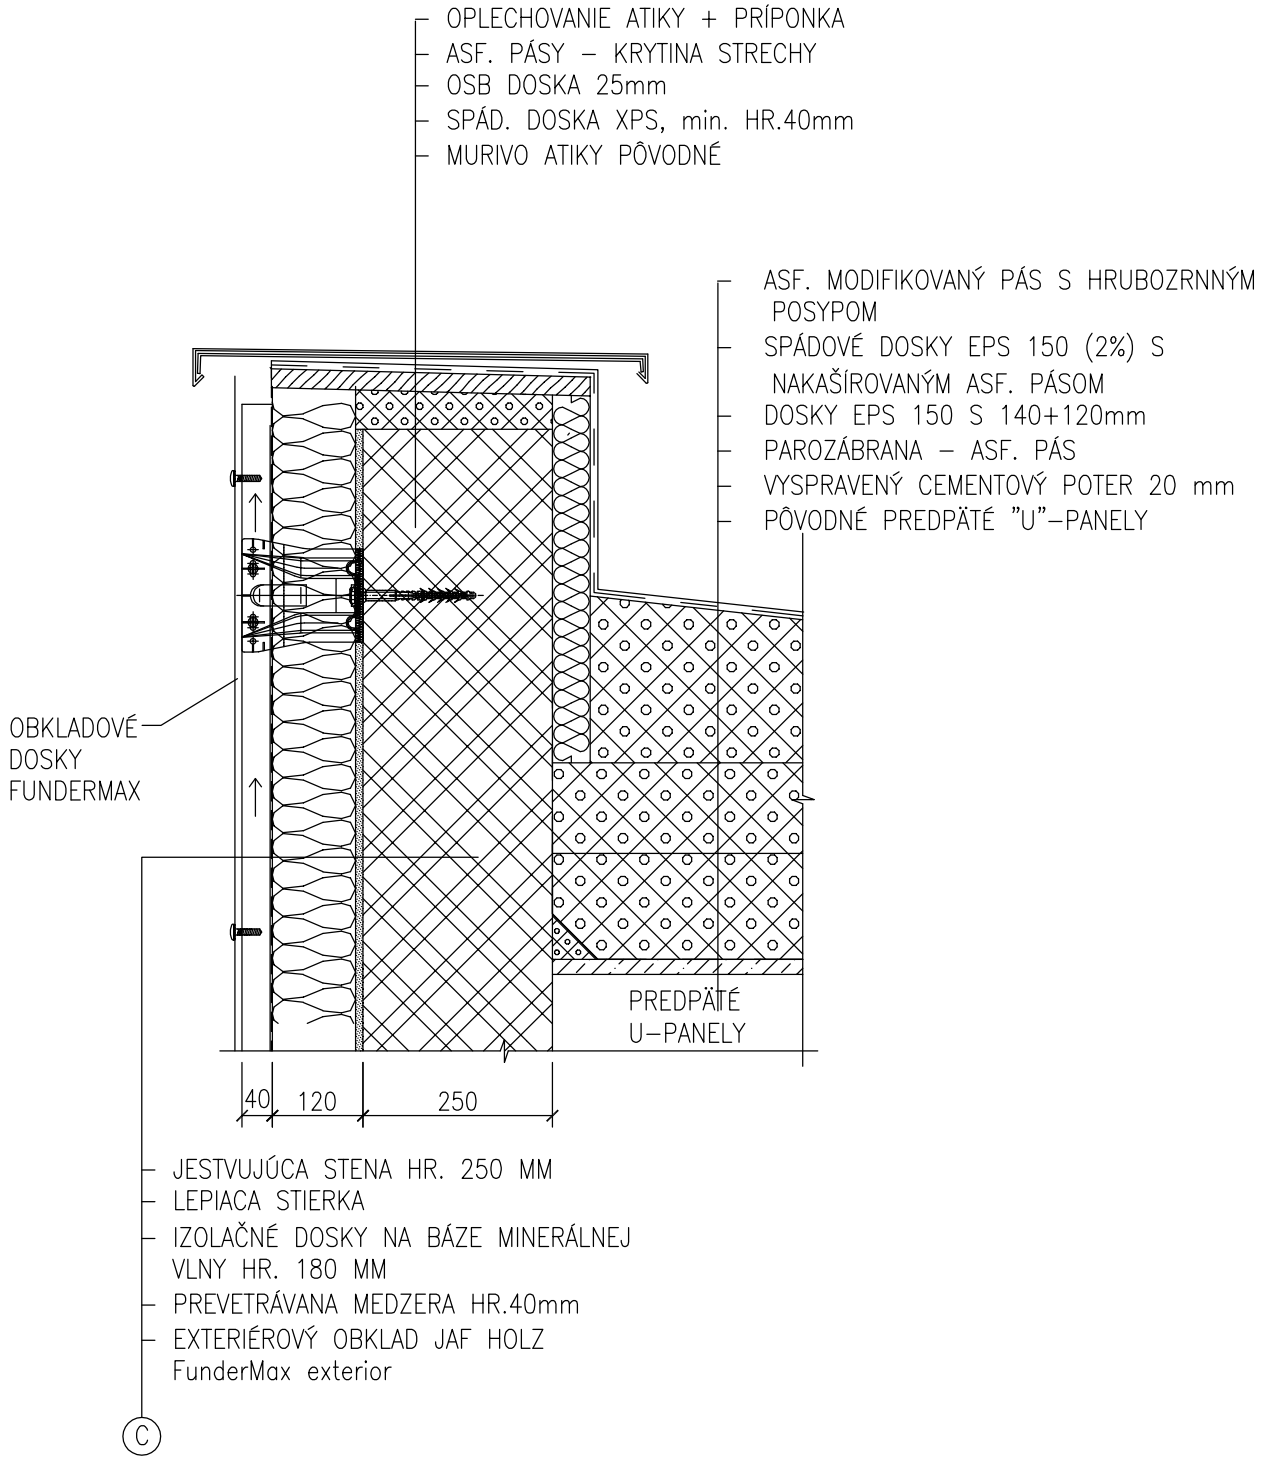ÚPRAVA PREVETRÁVANEJ FASÁDY PRI ATIKE
DETAIL "A1"
M 1:10