
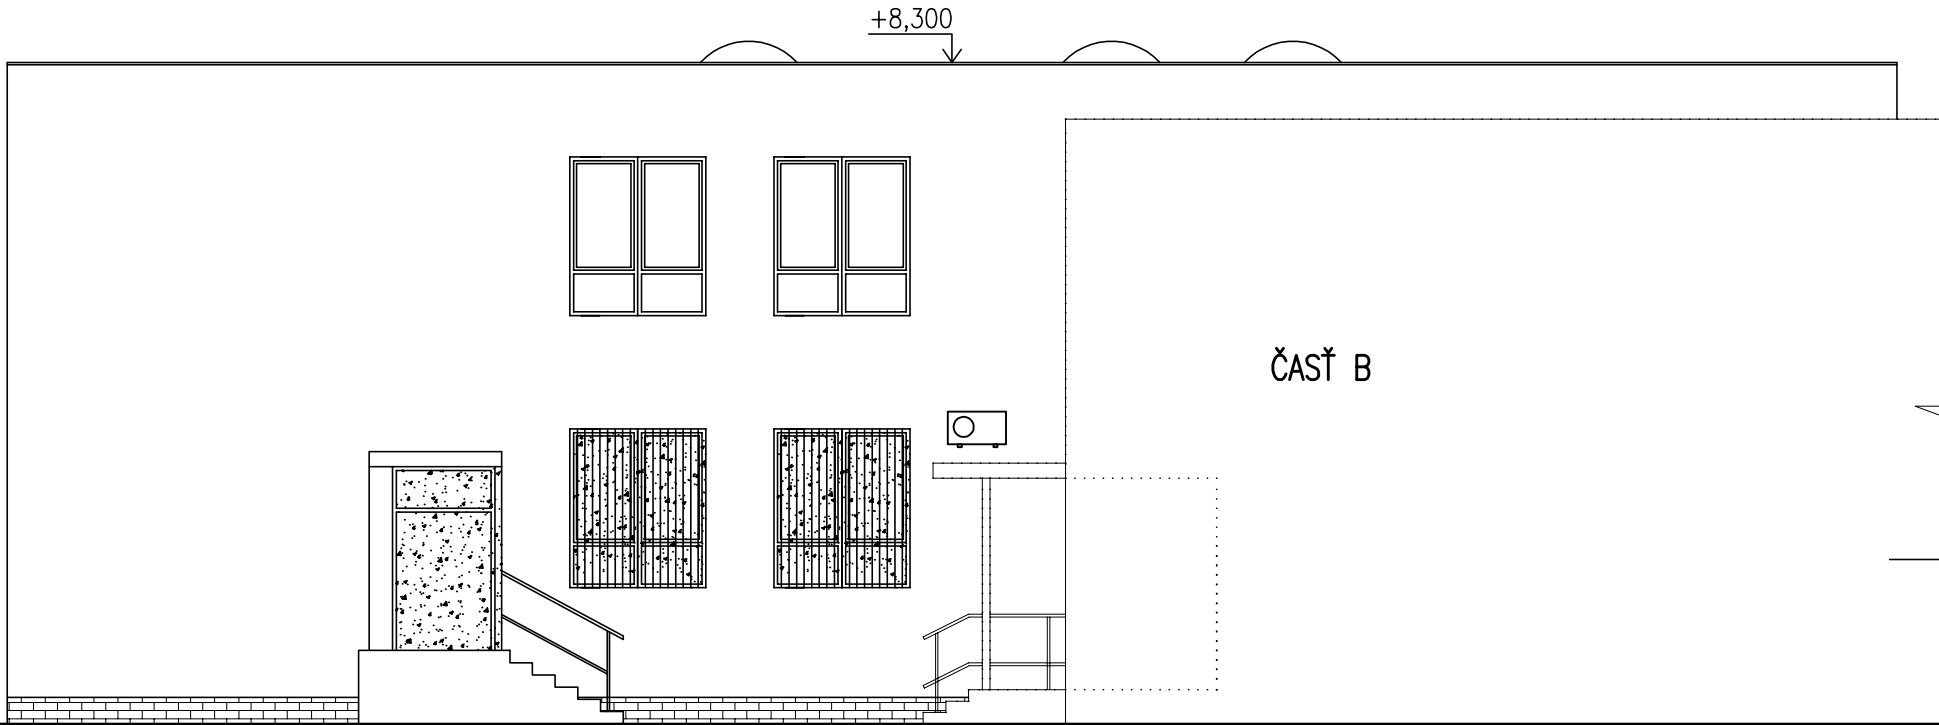



POHL'AD JUŽNÝ

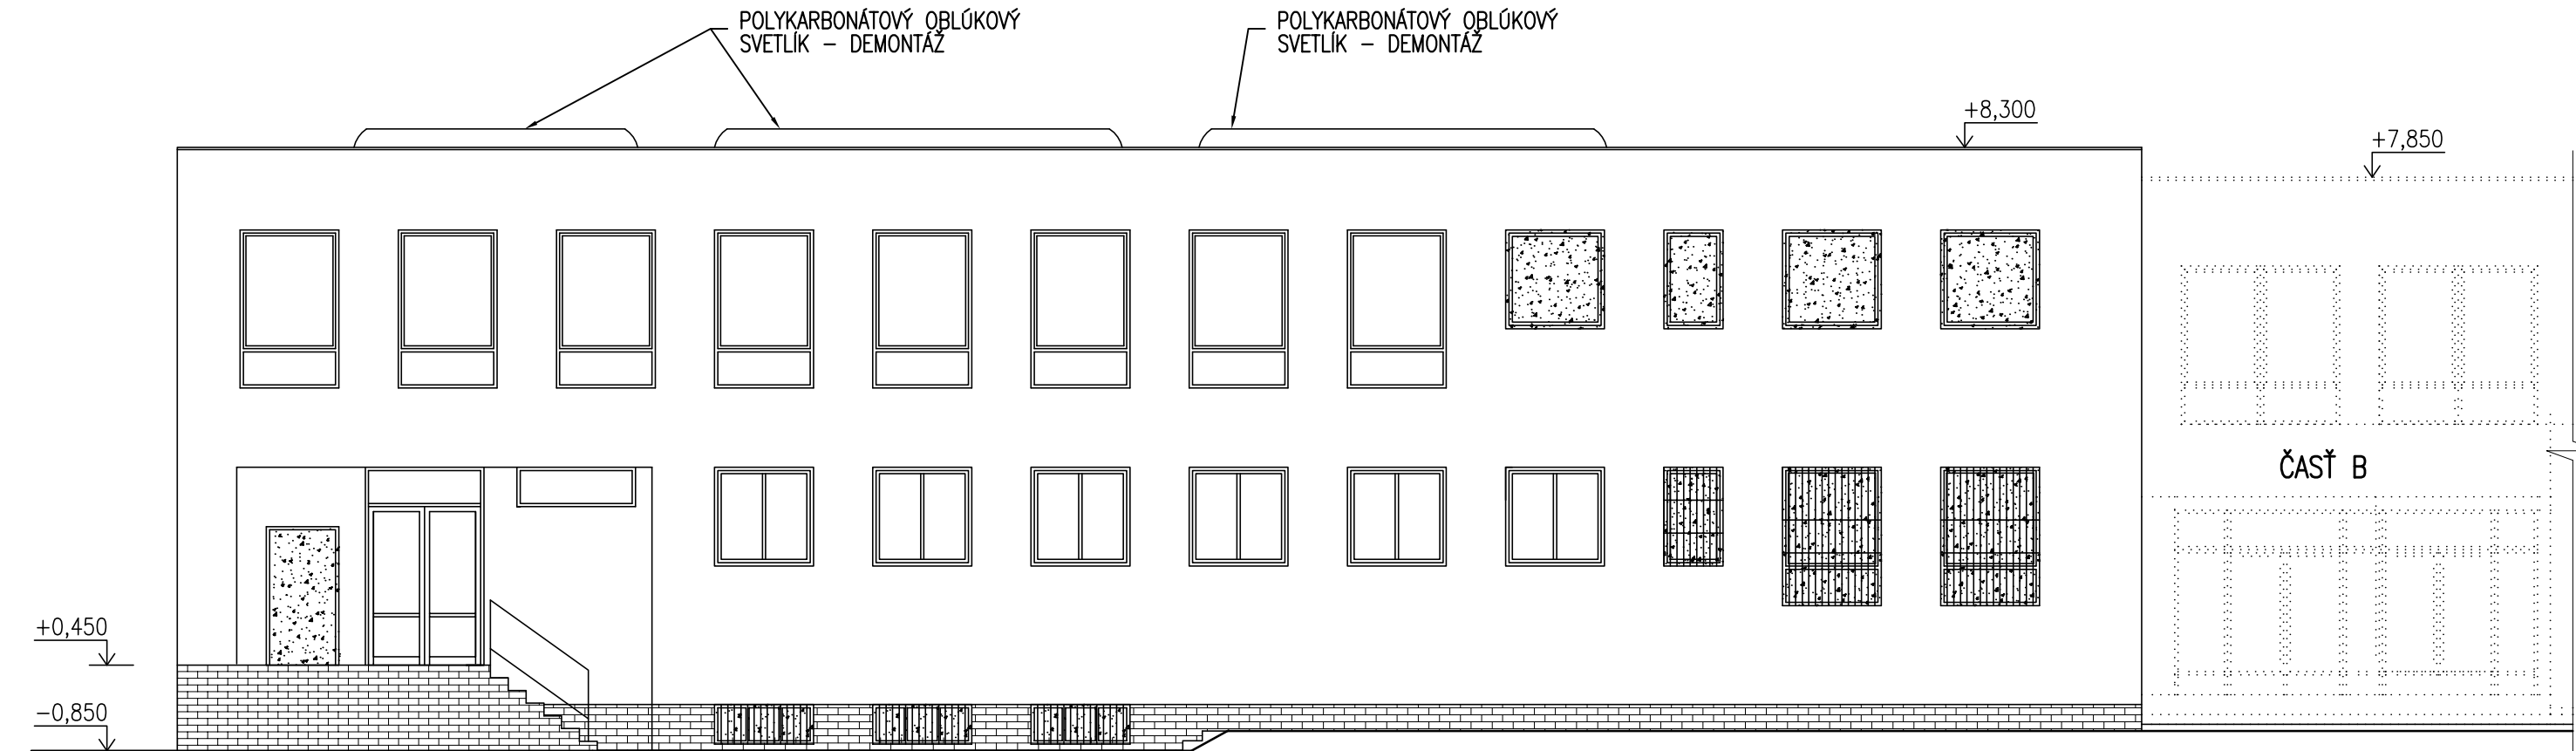

POHLAD ZÁPADNÝ


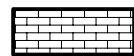


POHLAD SEVERNÝ

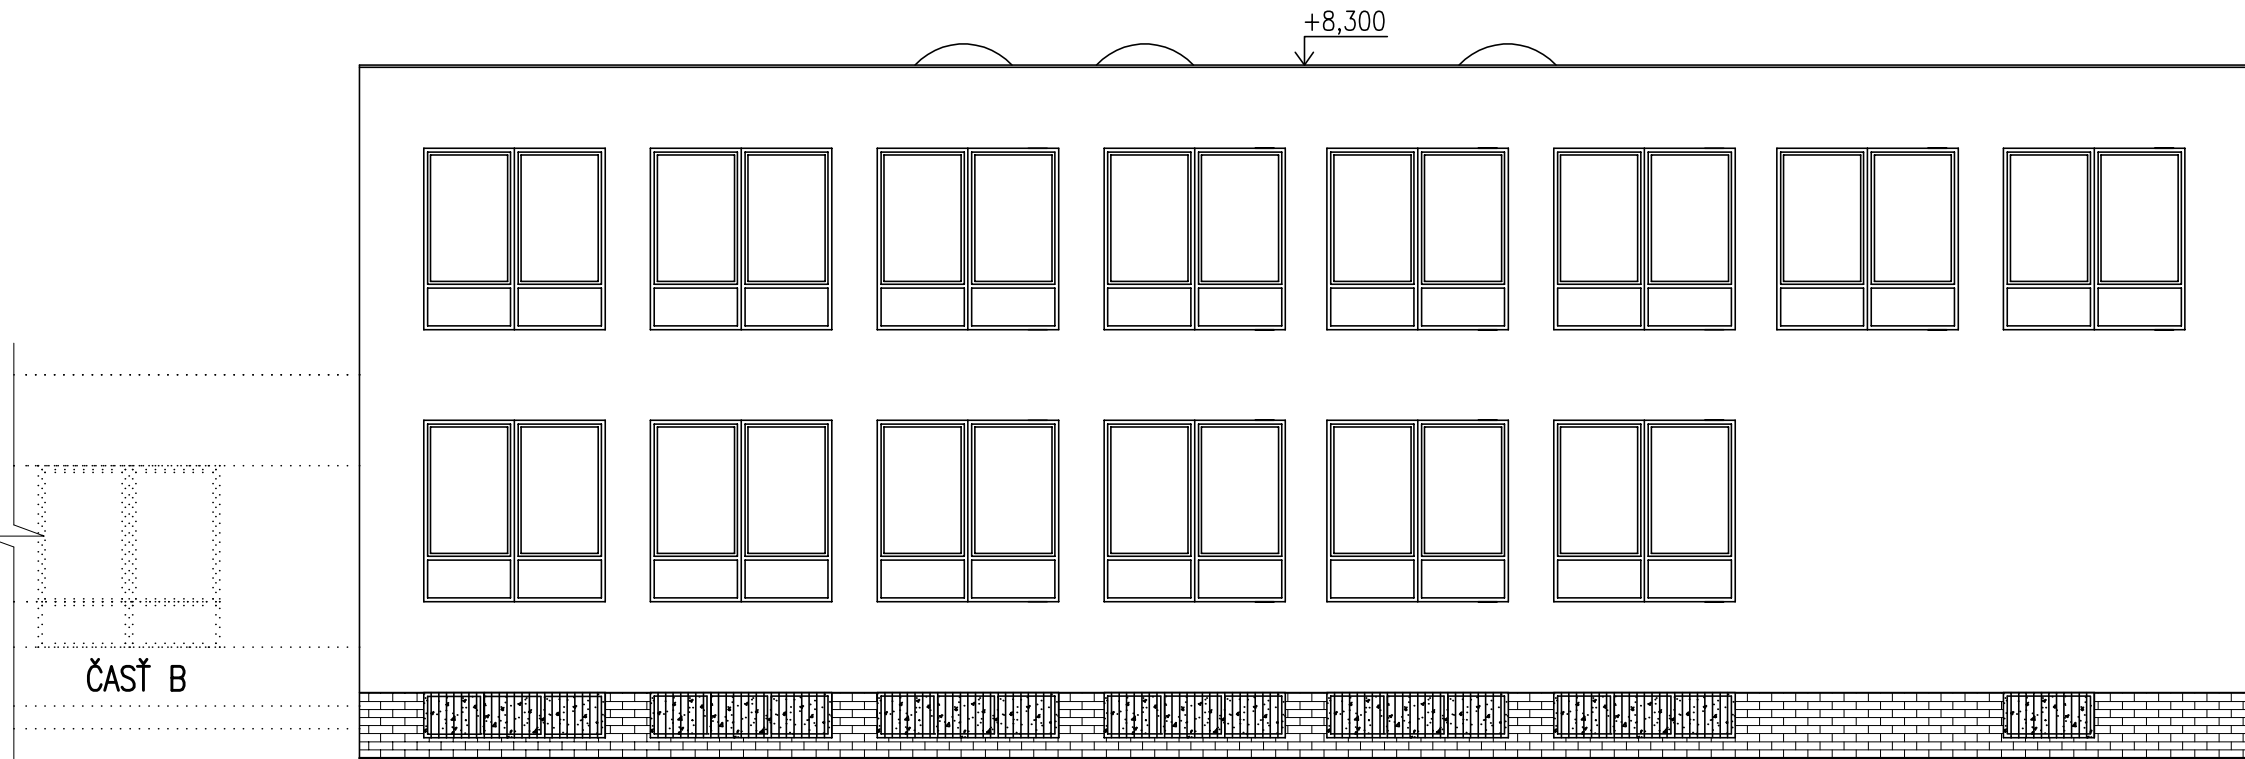


POHL'AD VÝCHODNÝ

LEGENDA:

-  - VYBÚRANÉ KONŠTRUKCIE
-  - KABRINCOVÝ OBKLAD SOKLA

POVRCH. ÚPRAVA FASÁDY: BRIZOLITOVÁ ŠKRABANÁ OMIETKA

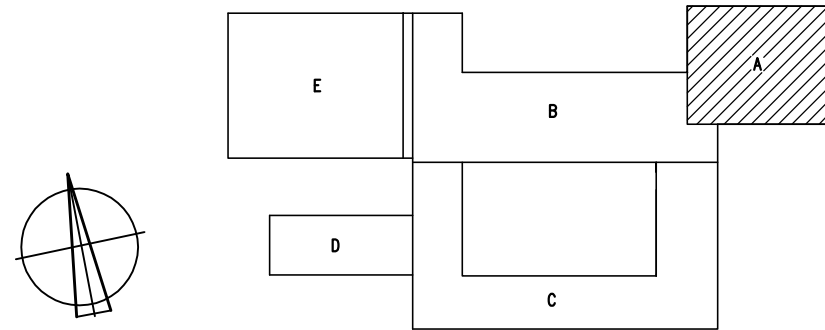

VYPRACOVAL: ING. J. SEDLÁČKOVÁ	STAVBA: PREŠOV, ZŠ Mirka Nešpora – REKONŠTRUKCIA	STAVOPROJEKT s.r.o. Jarková 31, 080 01 Prešov www.stavoprojekt.sk	
PROJEKTANT: ING. J. SEDLÁČKOVÁ	OBJEKT: A – PAVILÓN I.	DÁTUM:07/2021	FORMÁT: 6x44
ZODPOVEDNÝ PROJEKTANT: ING. J. SEDLÁČKOVÁ	ČASŤ: E – STAVEBNÁ	STUPEŇ: P.	Č.ZAK.: 21065
VED. PROJEKTANT: ING. ARCH. J. KRASNAY	OBSAH: POHL'ADY – starý stav	KÓTY V: mm	PRÍL.Č.: 7
		MIERKA: 1:100	