


LEGENDA MIESTNOSTI ČASŤ B:


| OZN. | NÁZOV MIESTNOSTI | PLOCHA (m2) | POVRCHOVÁ ÚPRAVA | | |
|------|------------------|-------------|------------------|--------|---------|
| | | | PODLÁH | STIEN | STROPOV |
| 1.01 | ZÁDVERIE | 14,38 | KERAM.DLAŽBA | MAL'BA | MAL'BA |
| 1.02 | VSTUPNÁ HALA | 81,73 | KERAM.DLAŽBA | MAL'BA | MAL'BA |
| 1.03 | VRÁTNÍK | 23,41 | PVC | MAL'BA | MAL'BA |
| 1.04 | MIESTNOSŤ | 24,60 | PVC | MAL'BA | MAL'BA |
| 1.05 | CHODBA | 186,14 | KERAM.DLAŽBA | MAL'BA | MAL'BA |
| 1.06 | SCHODISKO | 21,17 | KERAM.DLAŽBA | MAL'BA | MAL'BA |
| 1.07 | PREDSEŇ WC | 5,35 | KERAM.DLAŽBA | MAL'BA | MAL'BA |
| 1.08 | WC CHLAPCI | 9,78 | KERAM.DLAŽBA | MAL'BA | MAL'BA |
| 1.09 | PREDIEŇ WC | 5,33 | KERAM.DLAŽBA | MAL'BA | MAL'BA |
| 1.10 | WC DIEVČATÁ | 9,98 | KERAM.DLAŽBA | MAL'BA | MAL'BA |
| 1.11 | KABINET | 21,85 | PVC | MAL'BA | MAL'BA |
| 1.12 | KABINET | 21,74 | PVC | MAL'BA | MAL'BA |
| 1.13 | ODBORNÁ PRACOVŇA | 64,85 | PVC | MAL'BA | MAL'BA |
| 1.14 | UČEBNÁ | 42,78 | PVC | MAL'BA | MAL'BA |
| 1.15 | KABINET | 20,42 | PVC | MAL'BA | MAL'BA |
| 1.16 | DIELŇA | 86,07 | PVC | MAL'BA | MAL'BA |
| 1.17 | UMÝVARKA+ŠATŇA | 21,75 | KERAM.DLAŽBA | MAL'BA | MAL'BA |

| OZN. | NÁZOV MIESTNOSTI | PLOCHA (m2) | POVRCHOVÁ ÚPRAVA | | |
|------|--------------------|-------------|------------------|--------|---------|
| | | | PODLÁH | STIEN | STROPOV |
| 1.18 | PRIPRAVA | 39,0 | PVC | MAL'BA | MAL'BA |
| 1.19 | SKLAD | 17,64 | PVC | MAL'BA | MAL'BA |
| 1.20 | ZÁDVERIE | 8,76 | KERAM.DLAŽBA | MAL'BA | MAL'BA |
| 1.21 | CHODBA | 14,31 | KERAM.DLAŽBA | MAL'BA | MAL'BA |
| 1.22 | CHODBA | 96,88 | KERAM.DLAŽBA | MAL'BA | MAL'BA |
| 1.23 | DIELŇA | 86,13 | PVC | MAL'BA | MAL'BA |
| 1.24 | UČEBNÁ | 63,91 | PVC | MAL'BA | MAL'BA |
| 1.25 | UČEBNÁ | 62,93 | KERAM.DLAŽBA | MAL'BA | MAL'BA |
| 1.26 | UČEBNÁ | 63,88 | PVC | MAL'BA | MAL'BA |
| 1.27 | UČEBNÁ | 63,88 | PVC | MAL'BA | MAL'BA |
| 1.28 | UČEBNÁ | 63,88 | PVC | MAL'BA | MAL'BA |
| 1.29 | CHODBA DO PLAVARNE | 13,85 | KERAM.DLAŽBA | MAL'BA | MAL'BA |
| 1.30 | ŠATŇA | 18,12 | PVC | MAL'BA | MAL'BA |
| 1.31 | ŠATŇA | 18,32 | PVC | MAL'BA | MAL'BA |
| 1.32 | ŠATŇA | 18,32 | PVC | MAL'BA | MAL'BA |

REZ b1 – b1

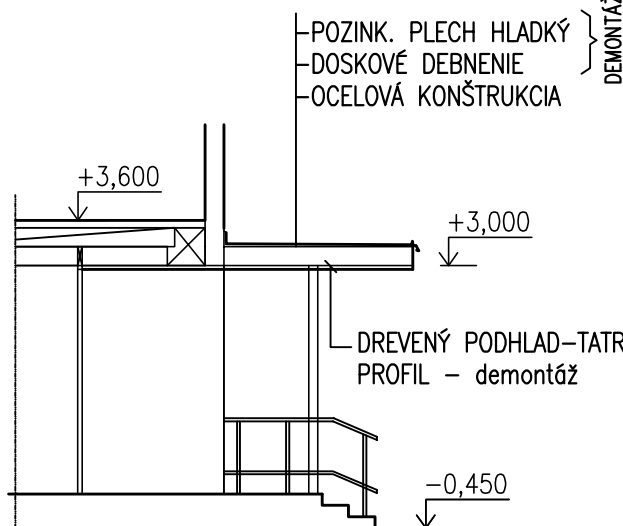

REZ b–b

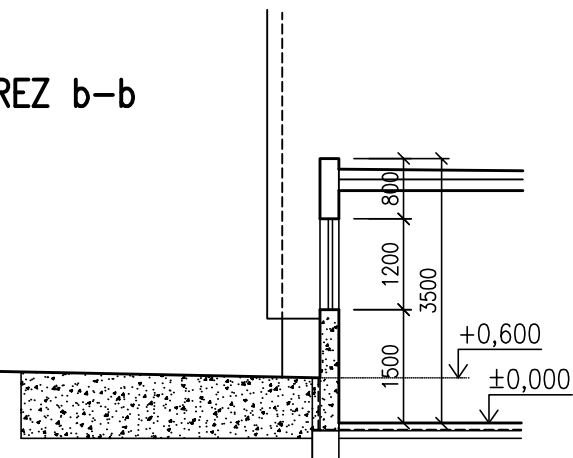



BÚRACIE PRÁCE:

- (b1) – DEMONTÁŽ DREVENÉHO ZDVOJENÉHO 1–KRÍDL. OKNA 900x900mm VRÁTANE VNÚT. A VONK. PARAPETU 1ks
- (b3) – DEMONTÁŽ DREVENÉHO ZDVOJENÉHO 1–KRÍDL. OKNA 1200x900mm VRÁTANE VNÚT. A VONK. PARAPETU 2ks
- (b4) – DEMONTÁŽ DREVENÉHO ZDVOJENÉHO 1–KRÍDL. OKNA 1200x1200mm VRÁTANE VNÚT. A VONK. PARAPETU + VYBÚRANIE PARAPETNÉHO MURIVA A DEMONTÁŽ OCEL. MREŽE 1 KS
- (b8) – DEMONTÁŽ DREVENÉHO ZDVOJENÉHO 4–KRÍDL. OKNA 2400x2400mm S PRIEČNIKOM A STLPIKOM, VRÁTANE VNÚT. A VONK. PARAPETU A OCELOVÝCH MREŽÍ 3 ks

Mr – DEMONTÁŽ PROVIZÓRNEJ OCEL. MREŽE Z KARI SIETE ... 4 KS

- VYBÚRANIE OTVORU 1400X3000mm V OBVODOVEJ STENE (RAMPA)
- VYBÚRANIE ODKVAPOVÉHO CHODNIKA s.500mm, DĹŽKA 57 bm

- (p2) – DEMONTÁŽ VONKAJŠIEHO PLECHOVÉHO PARAPETU DĹŽKY 2400mm 24ks
- (p3) – DEMONTÁŽ VONKAJŠIEHO PLECHOVÉHO PARAPETU DĹŽKY 1500mm 2ks
- (p4) – DEMONTÁŽ VONKAJŠIEHO PLECHOVÉHO PARAPETU DĹŽKY 1200mm 1ks
- (p5) – DEMONTÁŽ VONKAJŠIEHO PLECHOVÉHO PARAPETU DĹŽKY 4800mm 1ks
- (p7) – DEMONTÁŽ VONKAJŠIEHO PLECHOVÉHO PARAPETU DĹŽKY 3300mm 1ks

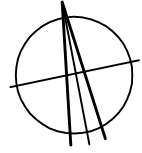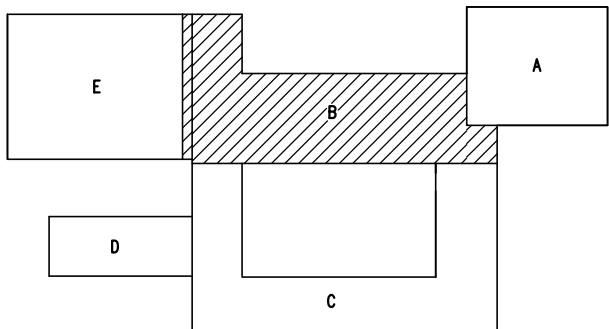

| | | |
|--|---|--|
| VYPRACOVAL: ING. J. SEDLAČKOVÁ | STAVBA: PREŠOV, ZŠ Mirka Nešpora – REKONŠTRUKCIA | STAVOPROJEKT s.r.o. Jarková 31, 080 01 Prešov www.stavoprojekt.sk |
| PROJEKTANT: ING. J. SEDLAČKOVÁ | OBJEKT: B – PAVILÓN II. | |
| ZODPOVEDNÝ PROJEKTANT: ING. J. SEDLAČKOVÁ | ČASŤ: E – STAVEBNÁ | DÁTUM: 07/2021 |
| VED. PROJEKTANT: ING. ARCH. J. KRASNAY | DIEL: ASR – ARCHITEKTONICKO–STAVEBNÉ RIEŠENIE | FORMÁT: 8xA4 |
| | OBSAH: PÔDORYS 1.NP – starý stav | STUPEŇ: P. |
| | | Č. ZAK.: 21065 |
| | | KÓTY V: mm |
| | | MIERKA: 1:100 |
| | | PRÍLČ.: 2 |