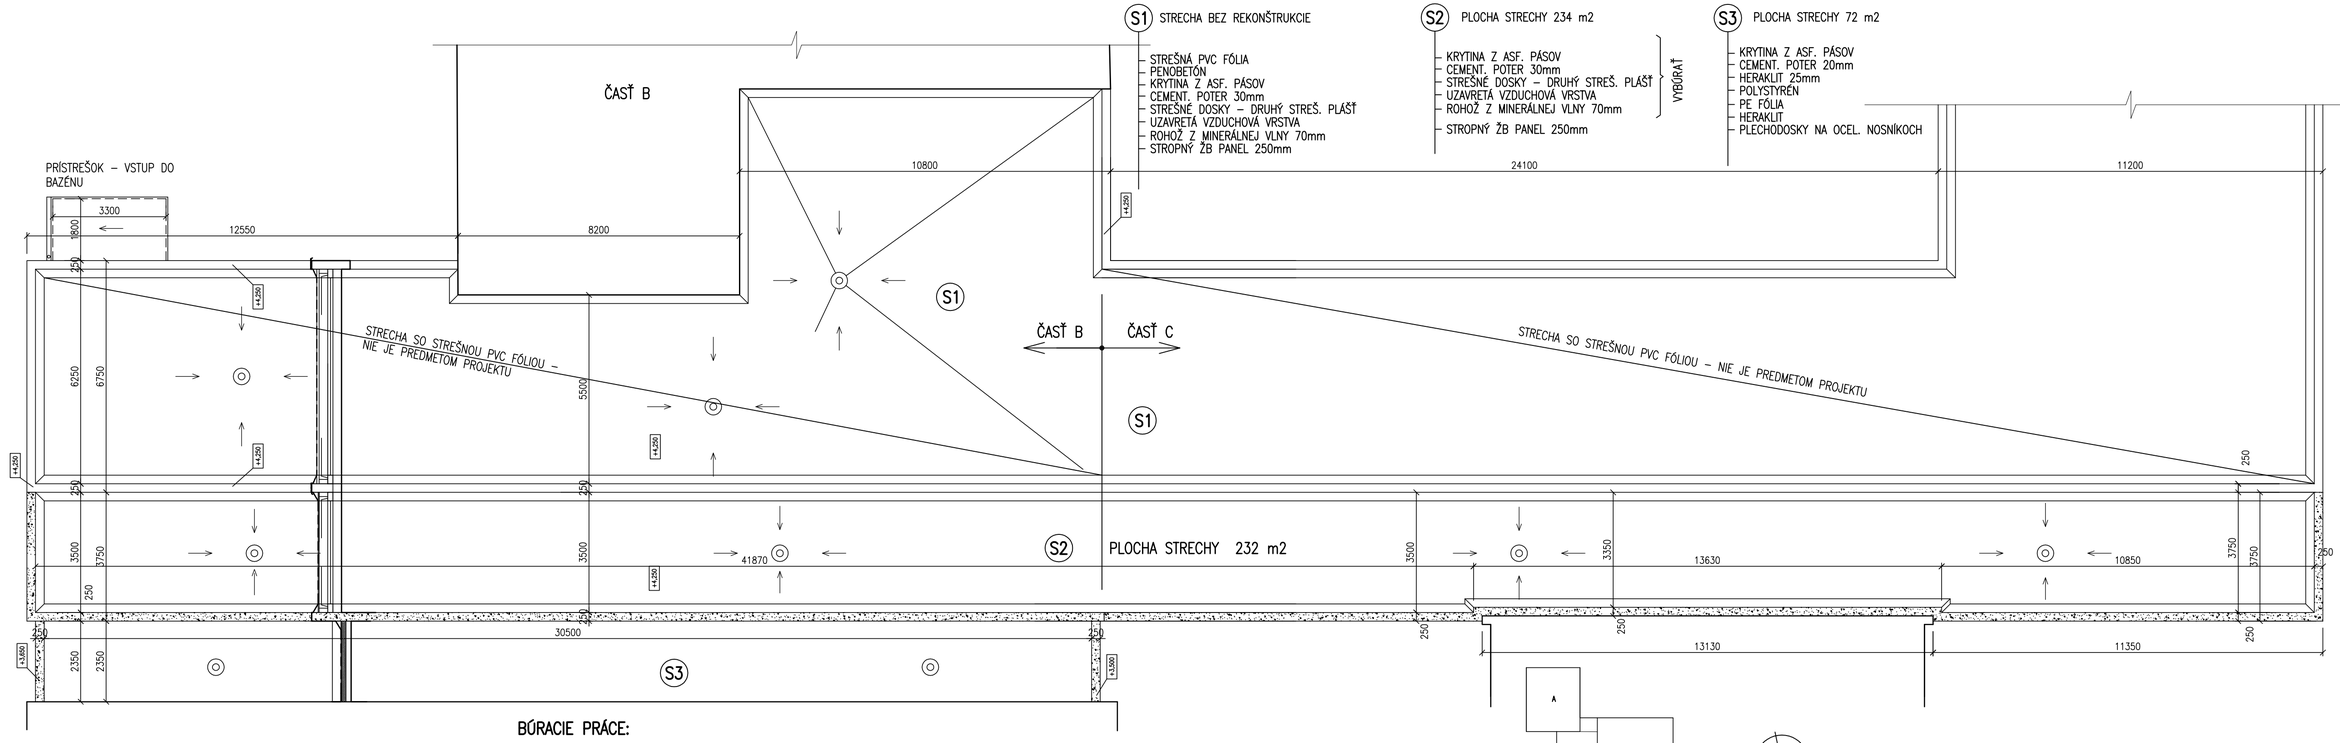

BÚRACIE PRÁCE:

– DEMONTÁŽ EXIST. OPLECHOVANIA ATÍKY R.Š 500mm CELKOVEJ DĽŽKY 80 m

– DEMONTÁŽ HLADKEJ PLECHOVEJ KRYTINY Z PRÍSTREŠKOV NAD VSTUPMI: 6,00m2 VSTUP DO BAZÉNU

– VYBÚRANIE VRSTIEV STRECHY V SKLADBE "S2" V PRÍPADE REKONŠTRUKCIE STRECHY PODĽA ALT. č. 1 (POZRI NOVÝ STAV), V PRÍPADE VOĽBY ALT. č. 2 NAVRHUJEME VYBÚRAŤ NÁBEHOVÉ ATIKOVÉ KLINY, POVRCH PO VYBÚRANÍ VYROVNAŤ A UZATVORIŤ SAMOLEPIACIM ASF. PÁSOM S PRESAHOM NA PÔVODNÚ KRYTINU (PÔVODNÁ KRYTINA PLNÍ FUNKCIU PAROZÁBRANY)

– DEMONTÁŽ OPLECHOVANIA ATIKY

STRECHA "S1" S KRYTINOU Z PVC FÓLIE JE UŽ ZATEPLENÁ A NIE JE PREDMETOM TEJTO PROJEKTOVEJ DOKUMENTÁCIE

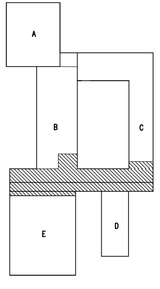

VYPRACOVAL: ING. J. SEDLÁČKOVÁ	STAVBA: PREŠOV, ZŠ Mirka Nešpora – REKONŠTRUKCIA	STAVOPROJEKT s.r.o. Jarková 31, 080 01 Prešov www.stavoprojekt.sk	
PROJEKTANT: ING. J. SEDLÁČKOVÁ	OBJEKT: B – PAVILÓN II.		
ZODPOVEDNÝ PROJEKTANT: ING. J. SEDLÁČKOVÁ	ČASŤ: E – STAVEBNÁ	DÁTUM: 07/2021	FORMÁT: 4xA4
	DIEL: ASR – ARCHITEKTONICKO–STAVEBNÉ RIEŠENIE	STUPEŇ: P.	Č.ZAK.: 21065
VED. PROJEKTANT: ING. ARCH. J. KRASNAY	OBSAH: PÔDORYS STRECHY 1–podlaž. časť– starý stav	KÓTY V: mm MIERKA: 1:100	PRÍL.Č.: 6