


**MOSTNÝ LIST :**

1. Názov mostu: <b>Most cez Môlčanský potok v obci Môlča</b>		Evidenčné číslo mostu: <b>06636 - 7</b>	
2. Predmet premostenia alebo prevedenia (prekážka): <b>Môlčanský potok</b>		Rok postavenia: <b>1900</b>	
3. Dialnica alebo cesta: <b>III/06636</b> km: <b>4,150</b>		Zaťažiteľnosť: a) normálna: <b>S</b> <b>4</b>	
4. Katastrálna obec: <b>Môlča</b>		b) vyhradená: <b>29</b>	
5. Okres: <b>Banská Bystrica</b> Udržovateľ: <b>OSC B.Bystrica</b>		c) výnimočná: <b>Fe = 19t</b> <b>276</b>	
6. Kraj: <b>Stredoslovenský</b> <b>Okresná správa ciest Banská Bystrica</b>		d) most navrhnutý pre zaťaženie: <b>B</b>	
8. Počet otvorov: <b>1</b>	9. Svetlosť otvorov: kolmá: <b>2,30</b>	šikmá: <b>3,10</b>	
10. Dĺžka premostenia: <b>3,10</b>	11. Rozpätie polí:	12. Šikmosť mostu: <b>P 48°</b>	
13. Podrobný popis nosnej konštrukcie: <b>KLENBA polkruhová kamenná h = 0,40 m</b>			
Stavebná výška: <b>0,60</b>		Úložná výška:	
14. Opory: Počet: <b>2</b>	Dĺžka:	Hrúbka:	
Výška:	Druh a materiál: <b>kamenné</b>		
15. Ostatné podpery:	Počet:	Dĺžka:	
Hrúbka:		Výška:	
Druh a materiál:			
16. Priestorová úprava: Voľná šírka mostu (podjazdu): <b>4,00</b>		Šírka chodníkov: <b>-</b>	
Šírka medzi zvýšenými obrubami: <b>-</b>		Voľná výška nad vozovkou:	
17. Vozovka a chodníky: Druh vozovky: <b>živičná</b>			
Dru spevnenej časti krajnice: <b>živičné</b>			
Druh chodníkov: <b>bez</b>			
Zábradlie: <b>bez zábradlia, doplniť zvodidlóvé</b>			
3. Výška mostu nad terénom: <b>2,10</b>			
19. Výška spodnej hrany konštrukcie nad vel. vodou:		Normálna hĺbka vody: <b>0,10</b>	
20. Rôzne zariadenia na moste:		Výkresy mostu: <b>archív OSC Banská Bystrica</b>	
21. Stavebný stav: <b>V. zlý</b> <i>IV. nepokojný (OTE 2001-16.prel)</i>			
22. Správne údaje: <b>prepočet zaťažiteľnosti december 1992 DPS IPOS B.B. Ing.Kuráň</b> <b>most navrhnutý na prestvbu v r. 1993</b>			
23. Reprodukčná zriaďovacia hodnota (RPH) východia:		Kčs <b>35.960,-</b>	
Úprava: (stručný popis)	Náklady podľa projektu		
Nová RPH:	dátum <b>1900</b> Kčs <b>35.960,-</b>	dátum	Kčs
		dátum	Kčs

SCHEMATICKÝ NÁČRT MOSTU:  
(půdorys, příčný a podélný řez a pohled)

6299/2

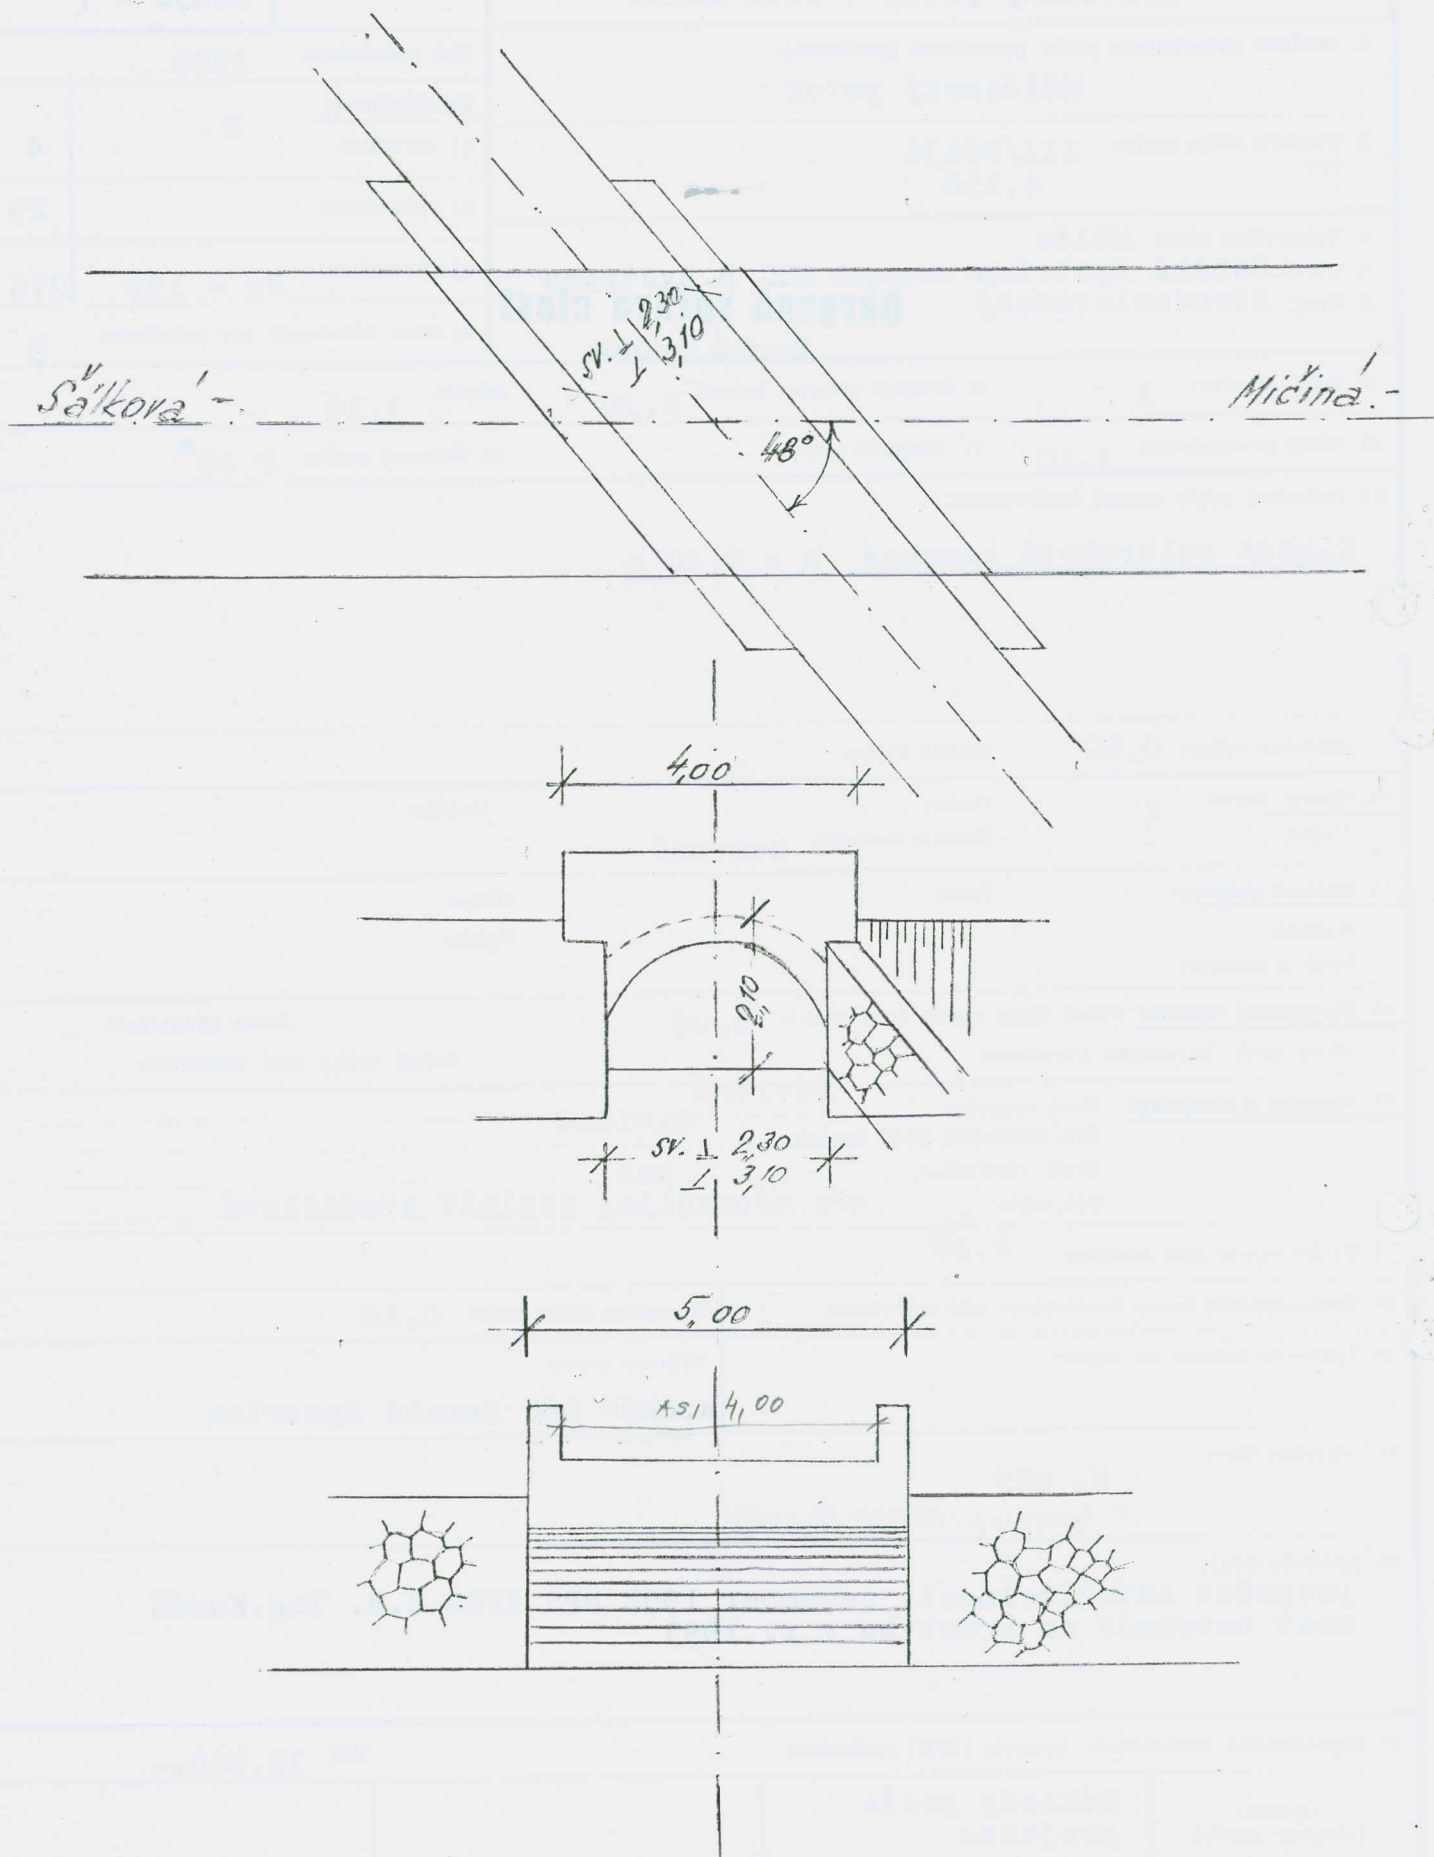

Mostní list	datum	podpis	Mostní list	datum	podpis
vypracoval			doplnil		
doplnil			doplnil		