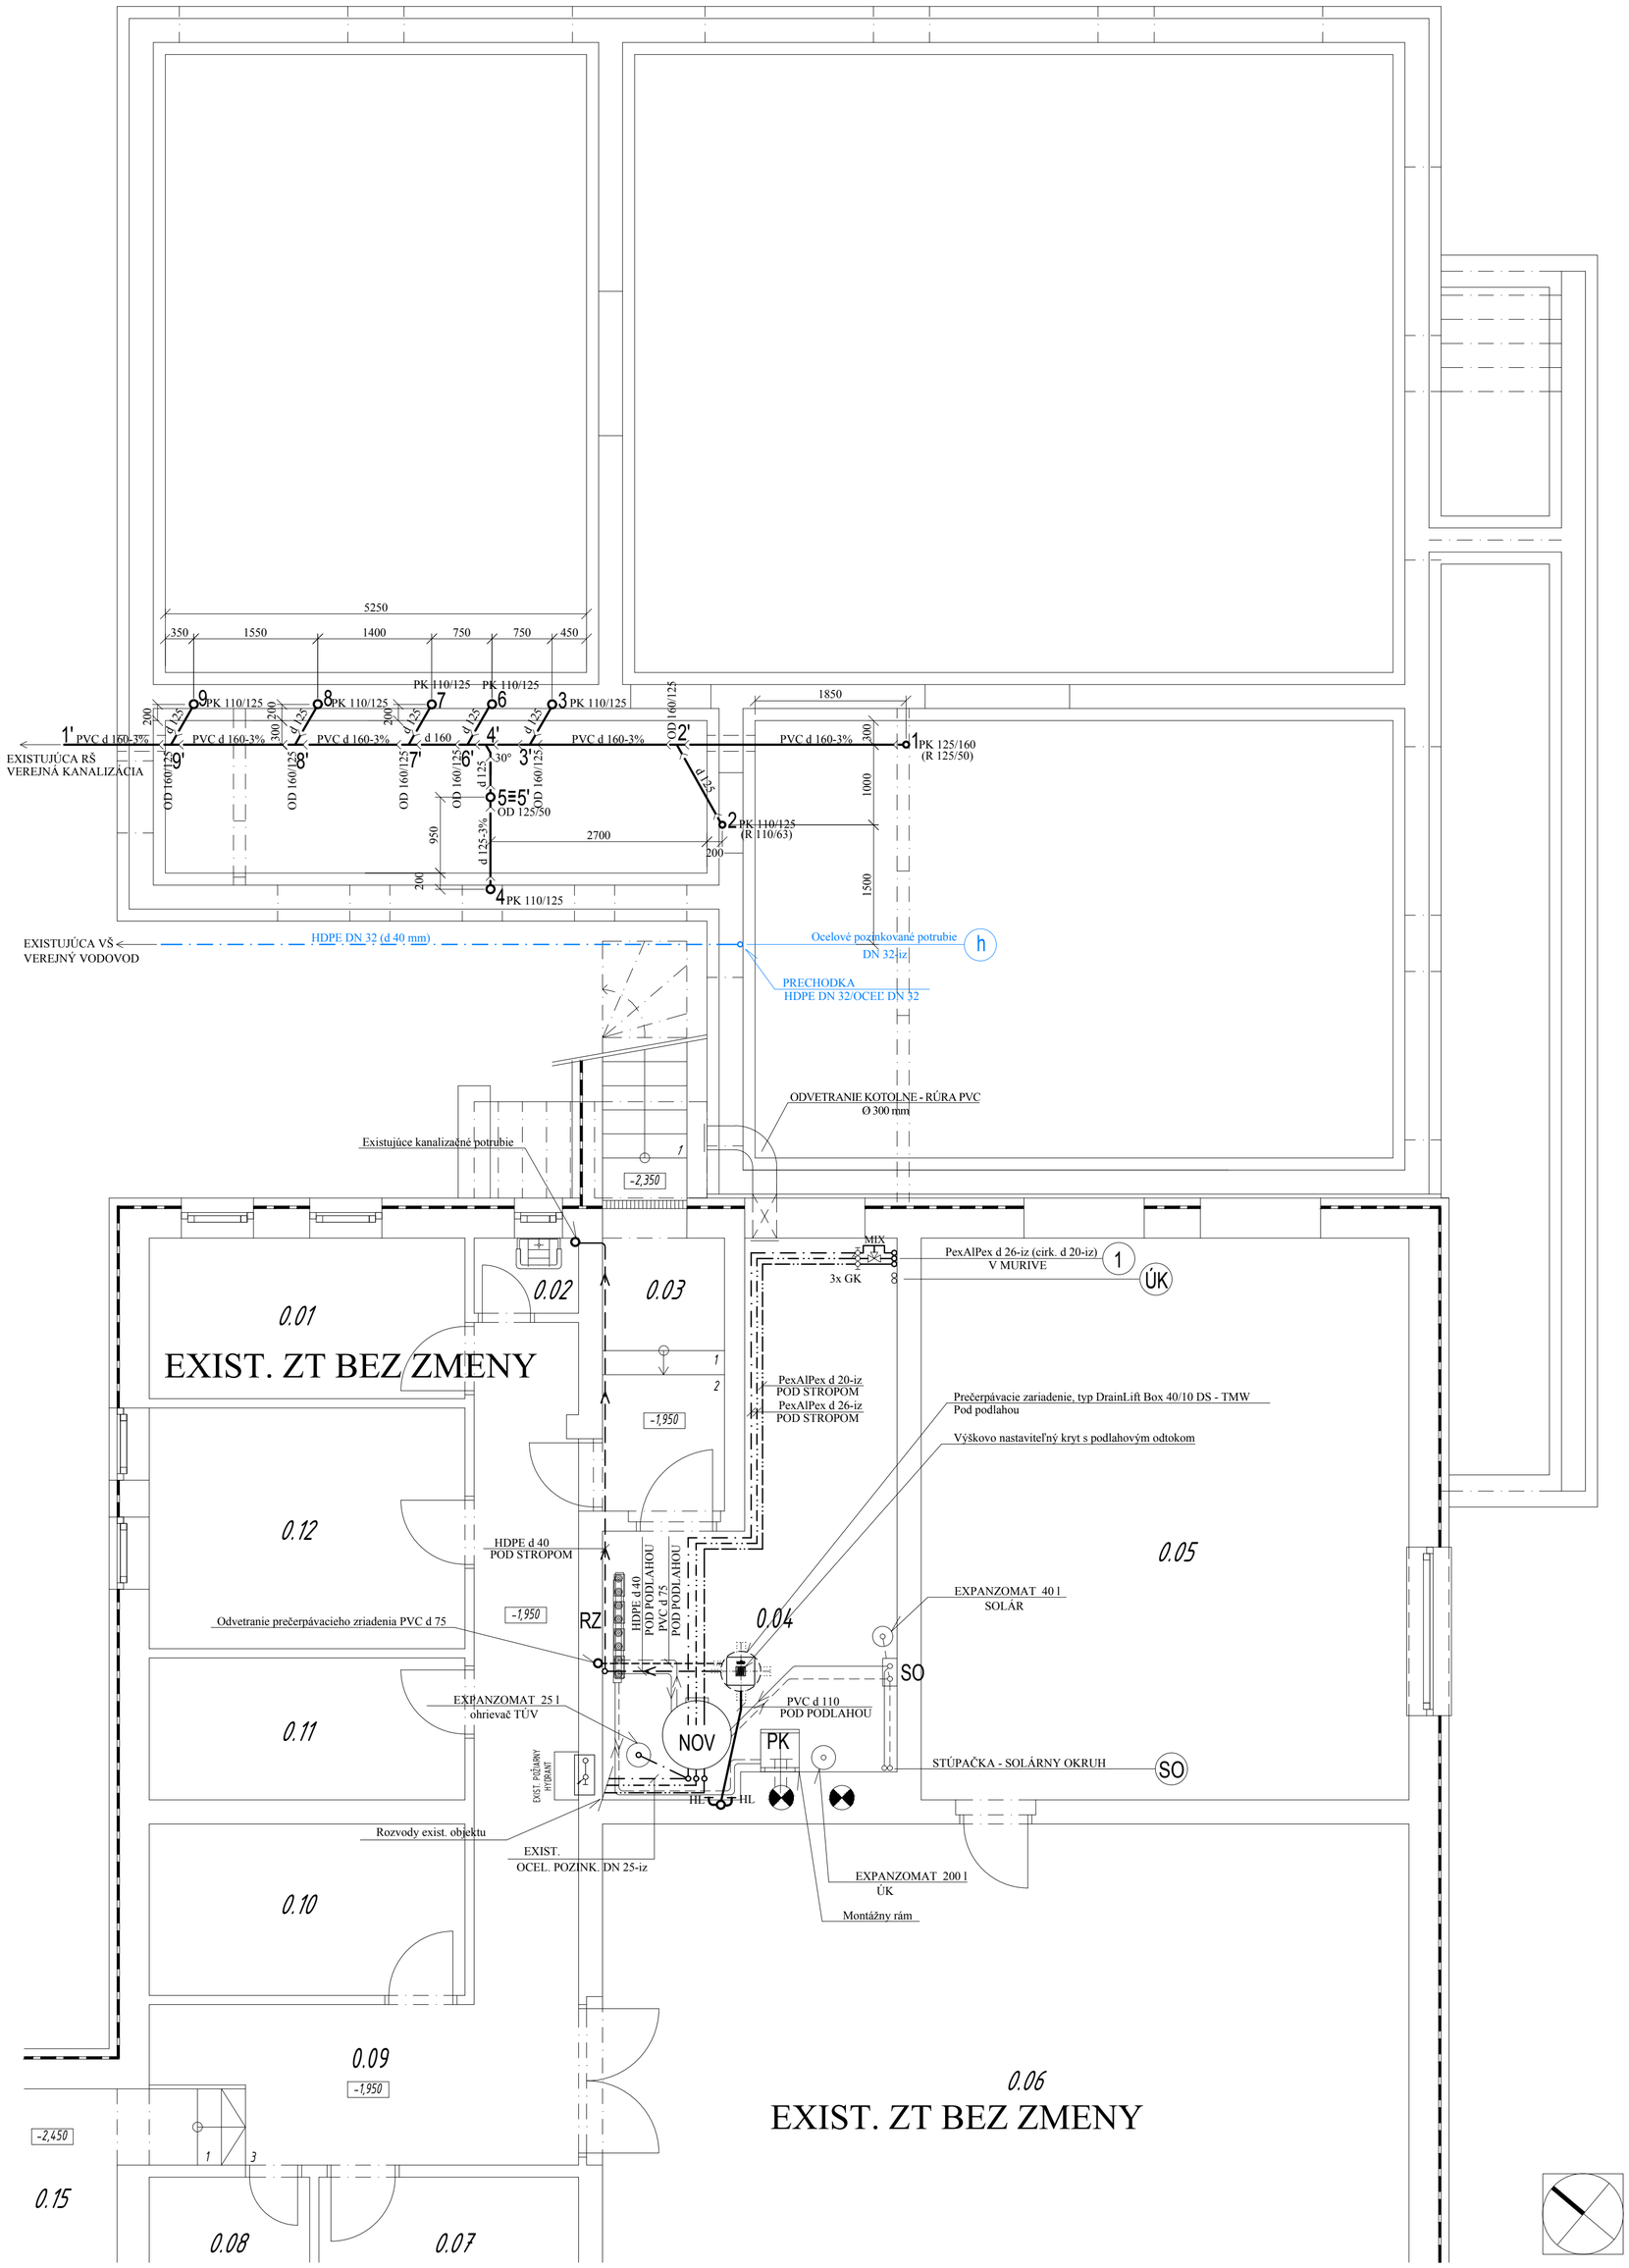

LEGENDA MIESTNOSTÍ

ČÍSLO MIESTNOSTI	NÁZOV MIESTNOSTI	PLOCHA (m^2)
0.01	ÚDRŽBÁR	7,87
0.02	UPRATOVAČKA	1,22
0.03	ZÁDVERIE	5,17
0.04	KOTOLŇA	18,55
0.05	SKLAD	42,56
0.06	TELOCVIČŇA	60,30
0.07	ŠATŇA - KUCHYŇA	5,18
0.08	SKLAD ČISTIACICH POTRIEB	3,20
0.09	CHODBA	21,71
0.10	SKLAD	8,40
0.11	SKLAD ČISTIACICH POTRIEB	6,96
0.12	KABINET UČITEĽKY	11,81
0.13	SKLAD	6,25
0.14	HRUBÁ PRÍPRAVA ZELENINY	3,98
0.15	CHODBA	6,82
	ÚŽITKOVÁ PLOCHA SPOLU	209,98

POZNÁMKA:

- Ležaté kanalizačné zvody budú vedené pod podlahou (medzi základovými konštrukciami) z rúr PVC príslušnej dimenzie.
- Je nutné vykonať kontrolu funkčnosti a revízie zariadení a rozvodov existujúcej budovy.
- Pod rúrovým rozvodom vytvoriť zhutnené pieskové lôžko hr. 150 mm v spáde min 3%.
- Kanalizačné rúry a tvarovky budú spájané gumovým tesniacim krúžkom, resp. lepením.
- Kanalizačné odpadové rúry označené č.3,6,7,9 budú ukončené vetracou hlavicou nad strešnou konštrukciou. Kanalizačné odpadové rúry opatriť čistiacou tvarovkou umiestnenej vo výške 1m nad podlahou podlažia.
- Ležatý rozvod vody bude vedený pod podlahou medzi základovými konštrukciami z rúr HDPE, pod stropom 1.PP resp. v podlahách a múroch z rúr PexAlPex príslušnej dimenzie v spáde min.3‰ smerom k vypúšťacím miestam.
- Rúrový rozvod vody z HDPE bude spájaný tvarovkami a spojkami "UNIDELTA" príslušnej dimenzie.
- Zásyp rúrových rozvodov (voda,kanal.) realizovať až po úspešnej tlakovej, resp. tesnostnej skúške.
- Počas betonáže základových konštrukcií budú vyhotovené otvory pre prestup rúr podľa tejto PD.
- Kanalizačný zvod č. 1-1' bude zaústený do existujúcej prečerp. šachty cez RŠ napojenej na verejnú kanalizáciu.
- Označenie plastových potrubí a tvaroviek (príklad):
  *PVC d 110 atď. značí vonkajší priemer kanalizačného potrubia DN 100
  *HDPE d 32 atď. značí vonkajší priemer vodovodného potrubia DN 25
- Rozvody a zariaďovacie predmety v existujúcej časti budovy zostávajú v pôvodnom stave bez zmeny.
- Navrhovaný vodovod 1.NP sa napojí na existujúci vodovod 1.PP v kotolni .
- Nové prípojky na inžinierske siete sa nenavrhujú.

LEGENDA:

PK	-	Pätkové koleno PVC
OD	-	Odbočka PVC
R	-	Redukcia PVC
IZ	-	Izolácia rúr
PexAlPex	-	Viacvrstvová plasthliníková rúra príslušnej dimenzie na lisované a závitové spoje
HL	-	Zápachový uzáver s možnosťou doplnenia vody
GK	-	Guľový uzáver
MIX	-	Trojcestný zmiešavací ventil- max. teplota TÚV 39°C
— · — · —		Rozvod studenej vody z HDPE príslušnej dimenzie
— — ·· — —		Cirkulačné potrubie TÚV z PexAlPex príslušnej dimenzie
—— · ——		Rozvod teplej úžitkovej vody (TÚV) s trojcestným zmiešavacím ventilom z PexAlPex prísl. dimenzie
— · — · —		Rozvod studenej vody z PexAlPex príslušnej dimenzie
——◁——		Kanalizačná rúra z PVC príslušnej dimenzie
PK		Plynový kondenzačný nástenný kotol "VIESSMANN" typu "VITODENS 200-W, B2HA" výkon 18,2 ÷ 74,1 pri TV/TR = 80/60 °C, s integrovanou hydraolickou výhybkou
RZ		Modulárny rozdelovač a zberač vykurovacej vody DN 50
NOV		Nepriamoohrevný zásobníkový bivalentný ohrievač vody Vitocell 100-W, typ CVB objem 400l
SO		Solárna čerpadlová skupina Solar- Divicon, typ PS10
1 až 7		Kanalizačné odpadové potrubie z rúr PVC príslušnej dimenzie
ÚK		Stúpačka vykurovania
1		Stúpačka vody (SV, TÚV, cirk. TÚV) z rúr PexAlPex príslušnej dimenzie
SO		Stúpačka solárneho okruhu Cu 18x1-iz
h		Stúpačka požiarneho vodovodu pre hadicový navijak - oceľ. pozink. potrubie DN 32

UPOZORNENIE:

- Táto dokumentácia je určená iba na získanie stavebného povolenia. V prípade použitia tejto dokumentácie na realizáciu stavby, projektant nezodpovedá za vzniknuté škody, prípadne ohrozenie zdravia a života pacovníkov na stavbe.
- Tento výkres je originál a je chránený podľa § 21,ods.d.) Zákona č.383/1997 Z.z. - Zmeny diela a každé použitie diela je podmienené udelením súhlasu autora.
- Dodávateľ stavby je povinný realizovať práce podľa platných STN, technologických, bezpečnostných a výrobných postupov s dodržaním STN 730424 - "Prístupné rozmerové odchýlky"

ZMENA STAVBY PRED DOKONČENÍM

ZODP. PROJEKTANT	:	Ing. Alfréd Gáspár	ING. ALFRÉD GÁSPÁR PROJEKCIA - INŽINIERING - STAVEBNÍCTVO 925 42 TRSTICE 1193 IČO: 35 198 842
PROJEKTANT	:	Ing. Alfréd Gáspár	
VYPRACOVAL	:	Renáta Putyerová	
INVESTOR	:	Obec Trnovec nad Váhom	
STAVBA		**ZÁKLADNÁ ŠKOLA S MATERSKOU ŠKOLOU TRNOVEC NAD VÁHOM - ROZŠÍRENIE KAPACÍT MATERSKEJ ŠKOLY**	MIESTO: Trnovec nad Váhom
			Č. PARCELY: 643/1, 643/8, 643/9
OBJEKT			DÁTUM: 04.2021
			ÚČEL: PROJEKT PRE ZMENU STAVBY PRED DOKONČENÍM
OBSAH		Pôdorys základov a 1.PP - detail 1	MIERKA: 1:50
			Č. VÝKR. ZT-03