




A-A

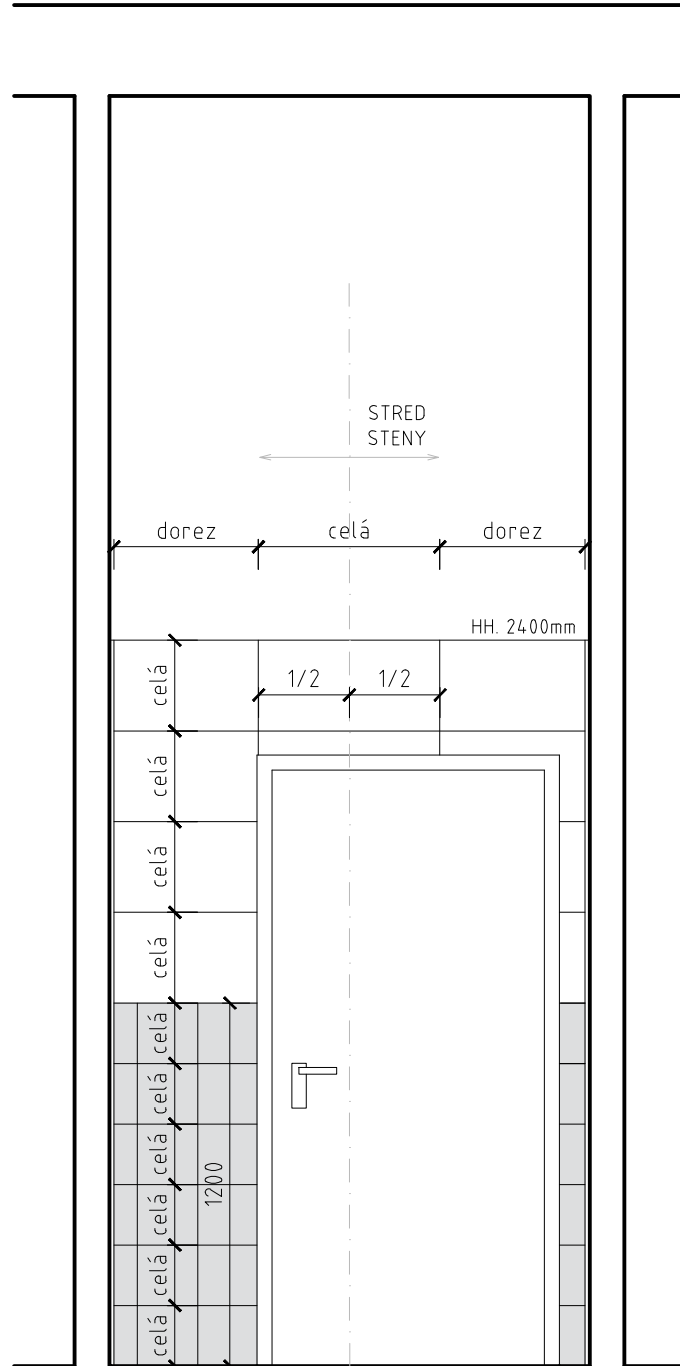


B-B

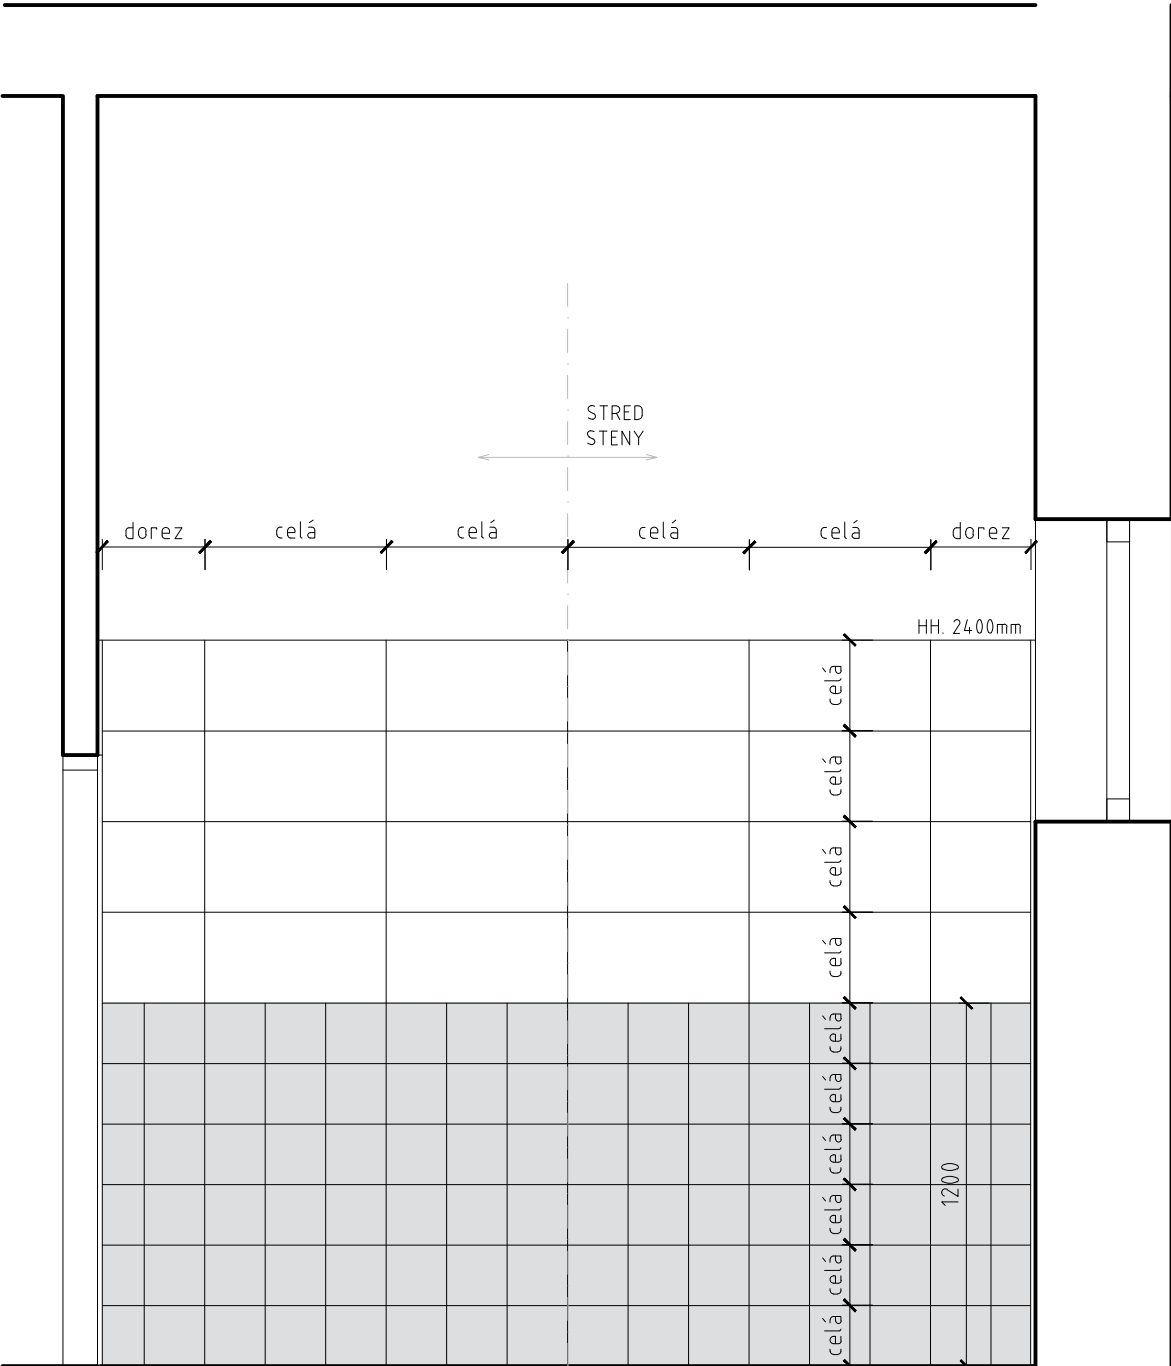

C-C

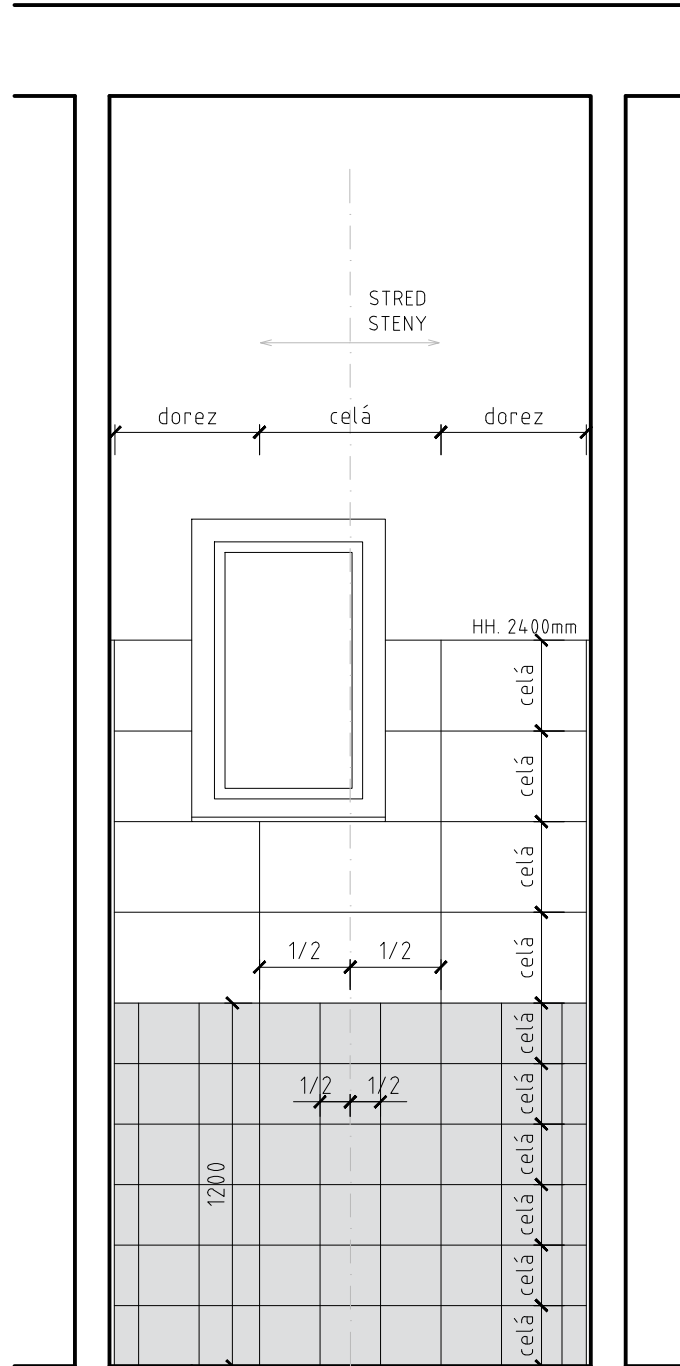

D-D

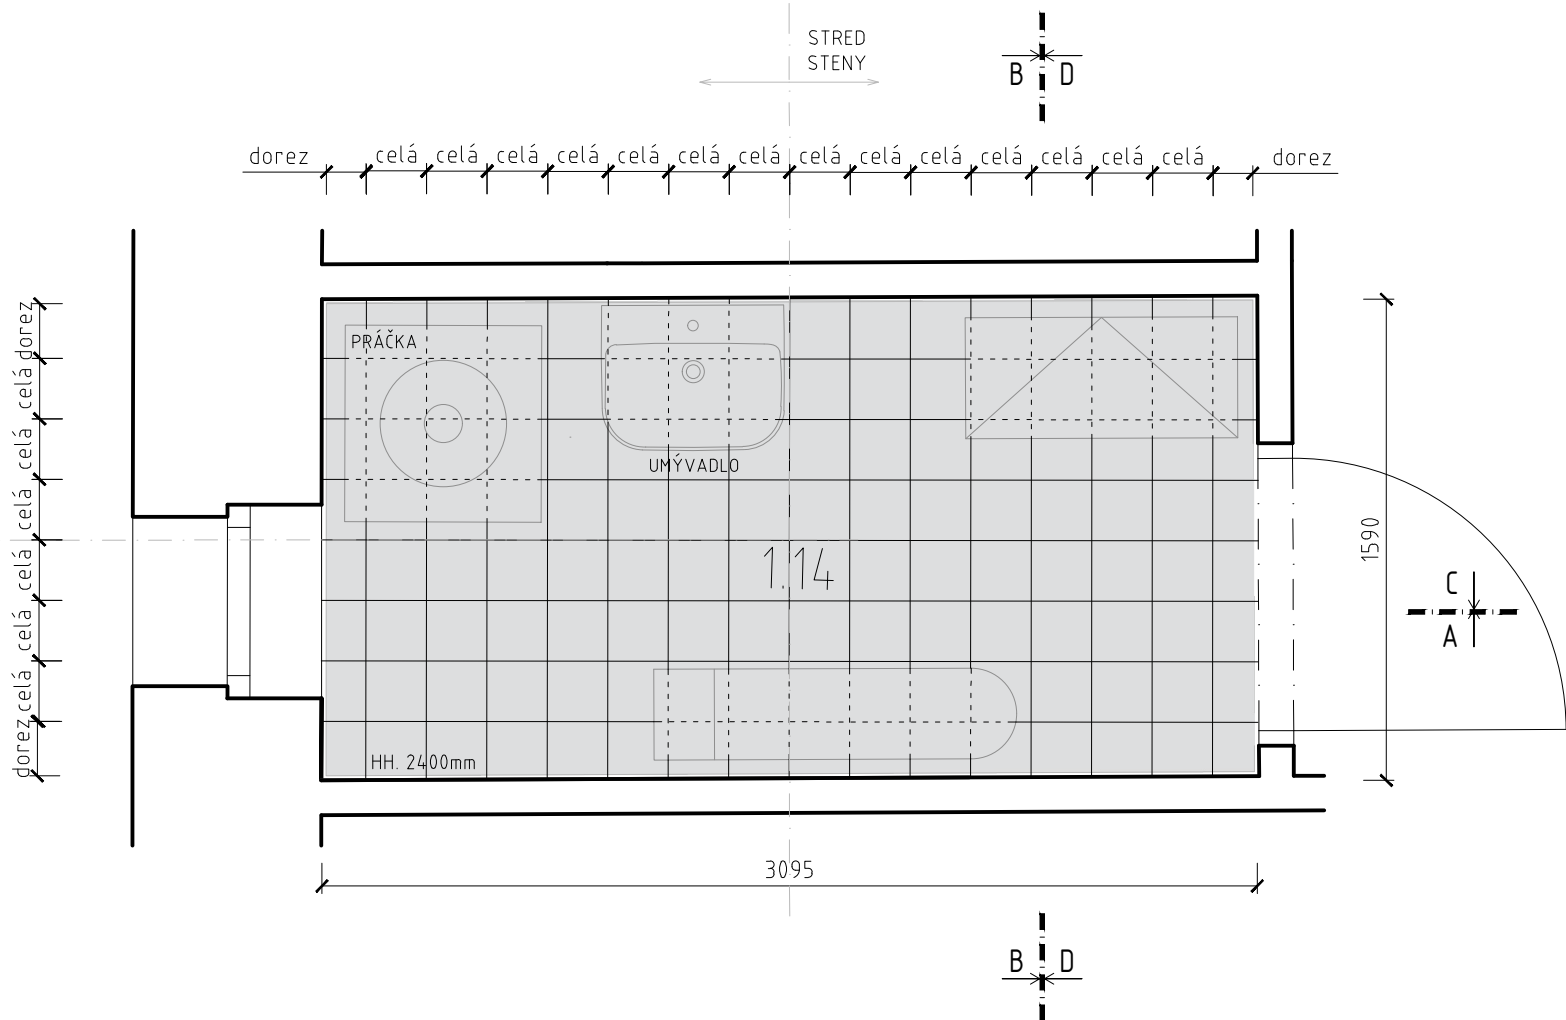

PÔDORYS

±0,000 ≡ 210,90

- POZNÁMKY
- začiatok kladenja je vždy od stredy steny
 - špáry podlahy a obkladu stien sú priebežné

STAVBA		ZHOTOVITEĽ		PARÉ Č.
Rekonštrukcia nočľahárne a nízkoprahového denného centra		TEKT s.r.o.		
INVESTOR		Architekt Michal Vojtek		VÝKR. Č.
Mesto Trenčín, Mierové nám.č.2, 911 64 Trenčín				
STUPEŇ PD	REALIZAČNÝ PROJEKT	OBEČ	Trenčín	1.1.3.06_3
STAV. OBJEKT	S0101 NOČLAHÁREŇ A NDC	KAT. ÚZEMIE	Trenčín	
ČASŤ	1.1 ASR, 1.1.3 DETAILS A VÝKAZY	PARC. ČÍSLO	149/1, 149/2	
OBSAH/MIERKA		Č. ZÁKAZKY		
KLADAČSKÉ PLÁNY - MIESTNOSŤ 1.14 (1:50)		ZOD 01-08-18		
		VERZIA		
		FINAL		
		DÁTUM TLAČE		
		15-01-2019		