


REZ A\_A- SCHODISKOM

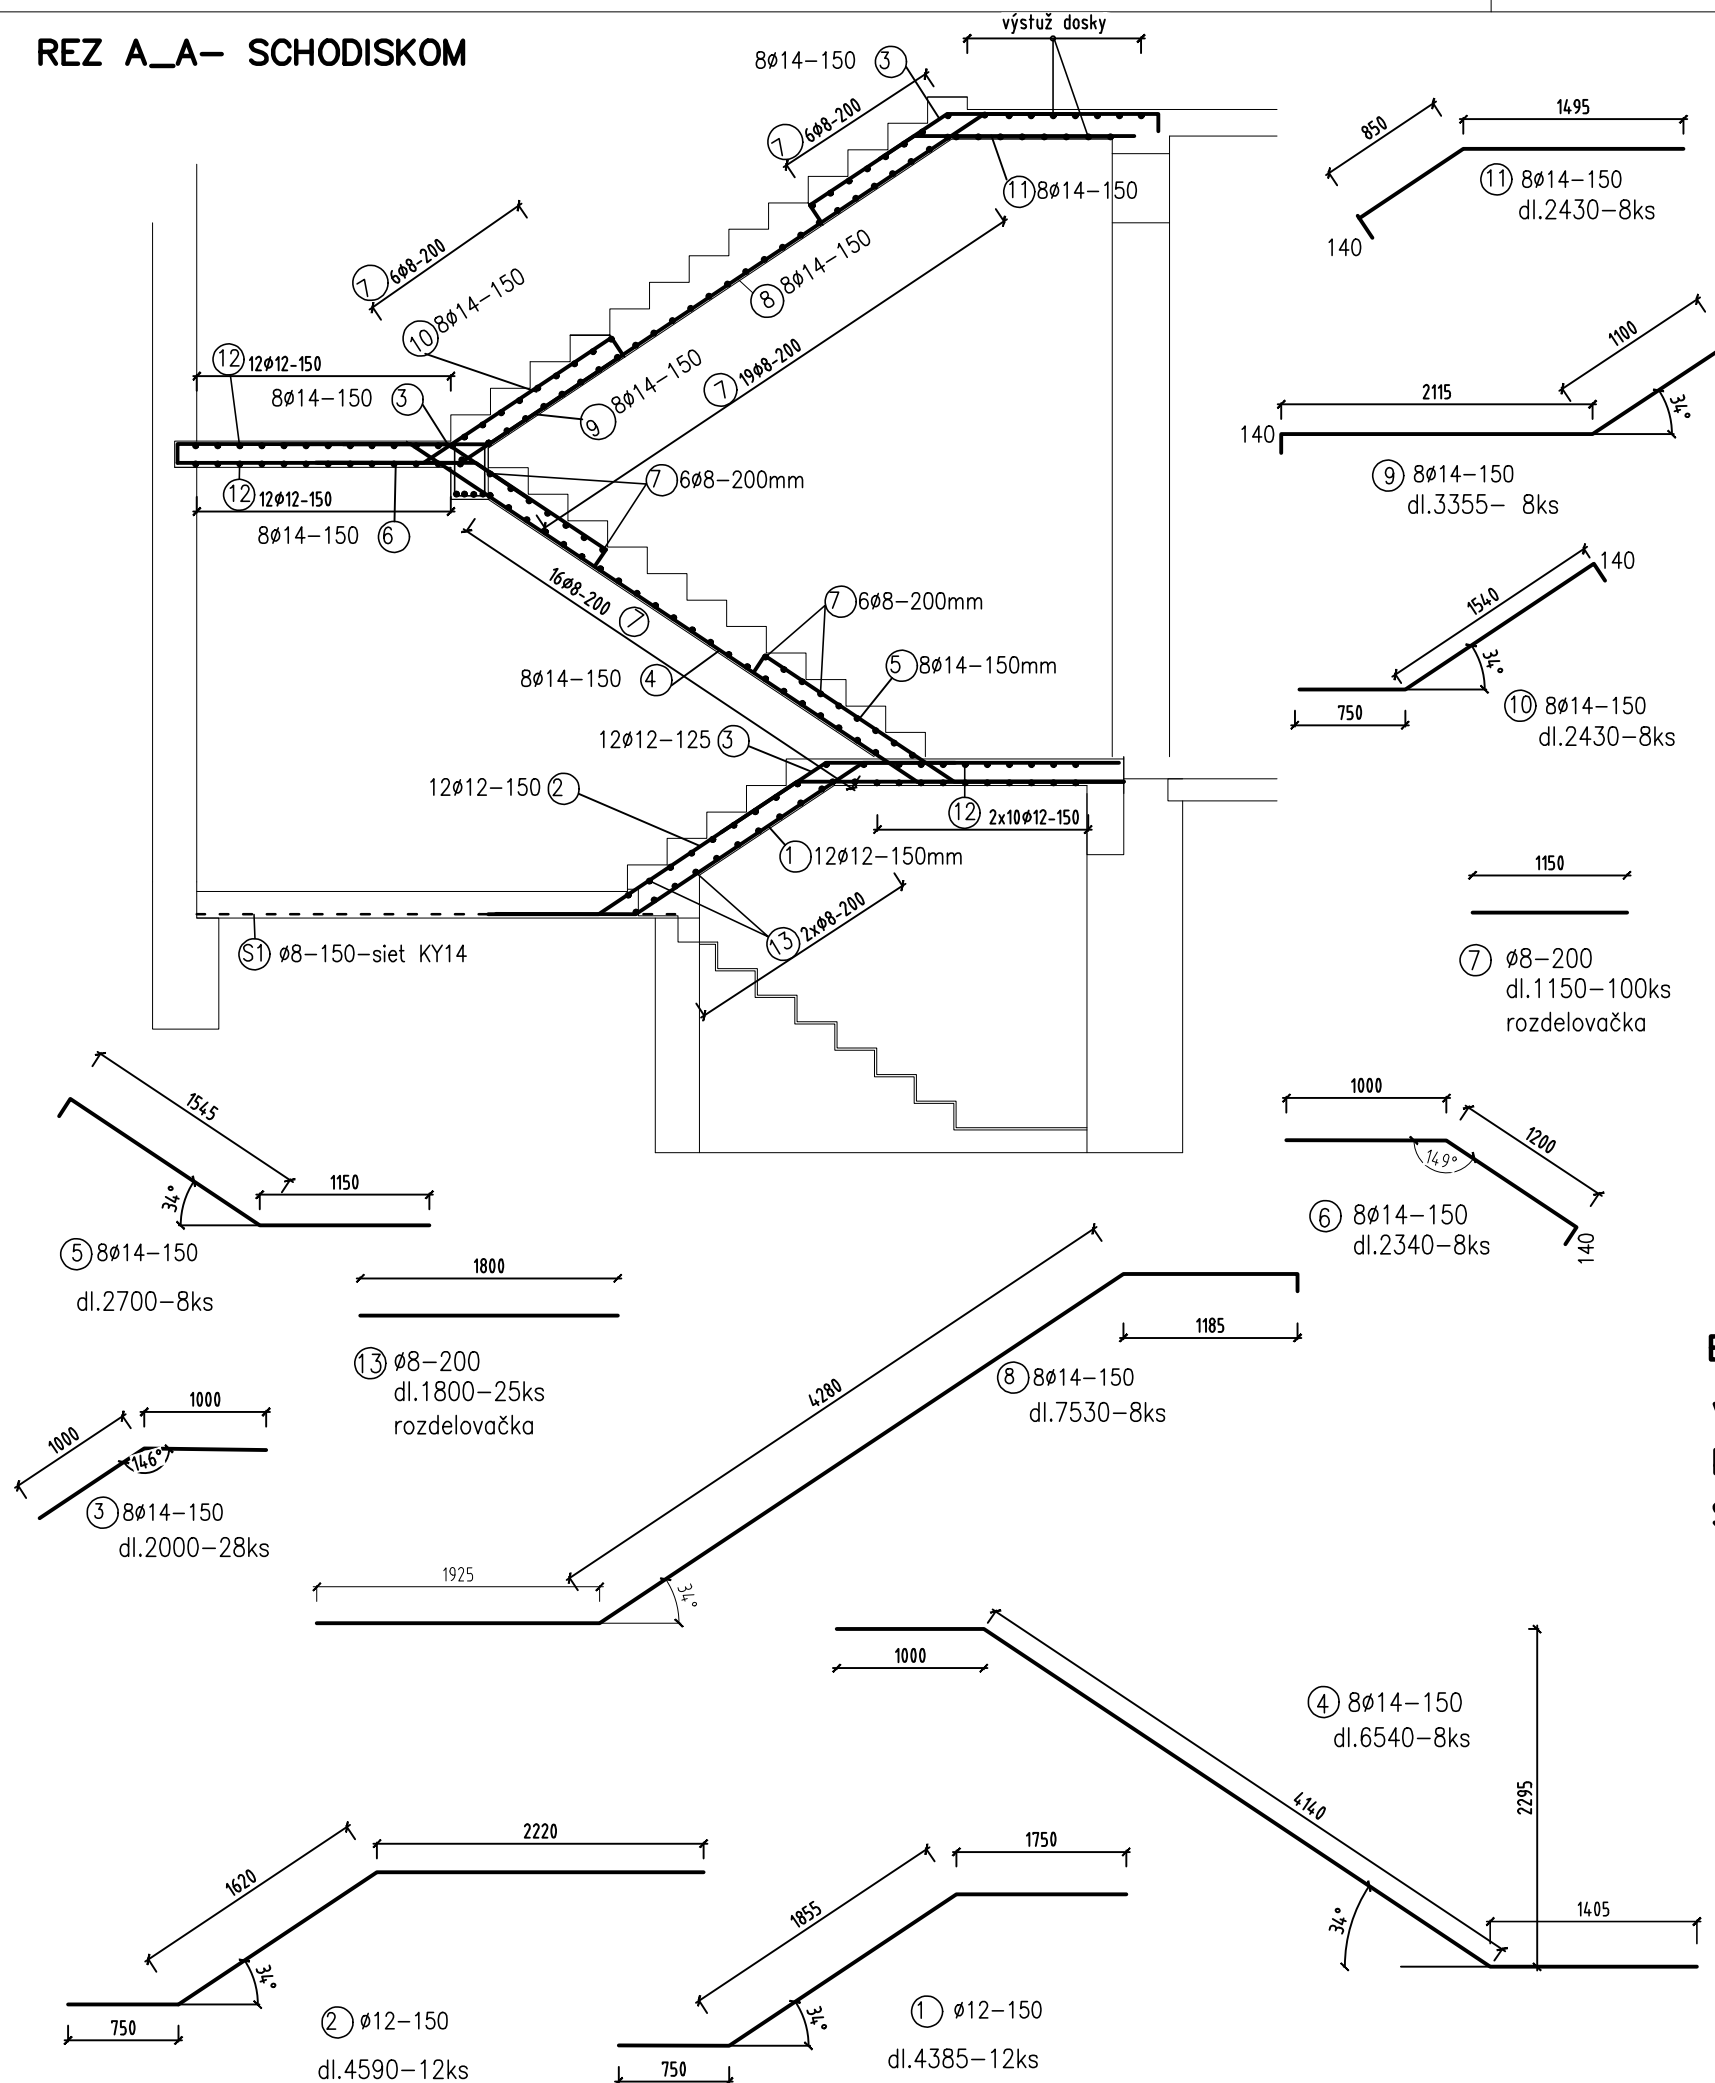

Výkaz výstuže			STAVBA: doska D1					
			OBJEKT:	Noclaharen	OCEL : 10505(R )			
			Z. Č. :	homý povrch				
	Pol.	φ	dĺžka	ks		DÍŽKA	( m )	
		mm	mm		R8	R10	R12	R14
SCH.	1	R12	4385	12			52,6	
	2	R12	4590	12			55,1	
	3	R14	2000	28				48,00
	4	R14	6450	8				52,30
	5	R14	2700	8				21,6
	6	R14	2340	8				18,70
	7	R8	1150	80	92,00			
	8	R14	7530	8				60,2
	9	R14	3355	8				26,80
	10	R14	2430	8				19,40
	11	R14	2430	8				19,40
	12	R12	3400	44			149,6	
	13	R8	1800	25	45,00			
	DÍŽKA SPOLU m				137,00	0,00	257,30	266,40
	NA PRESTRIH			5%	6,85	0,00	12,87	13,32
	CELKOVÁ DÍŽKA m				143,85	0,00	270,17	279,72
	HMOTNOST 1m				0,395	0,617	0,888	1,208
	CELKOVÁ HMOTNOST Ě				56,8	0,0	239,9	337,9
	HMOTNOST SPOLU kg				10505(R)			635kg


<b><u>Výkaz sietei</u></b>			
<b>podkladová doska</b>			
spodný povrch	<b>S1-KY 14</b>	2,4x6,0	14,4 m2
<b>CELKOVÁ PLOCHA SIETI</b>			<b>14,4m2</b>
<b>CELKOVÁ HMOT. SIETI</b>			<b>79kg</b>

**Betón: C20/25, XC1-Cl0,4-Dmax 16-S3**

Výstuž 10 505 (R)

Krytie = 20mm

STN EN 1992 1-1 Eurokód 2

Zodp. proj.:	Vypracoval:	 <div>Súťažná č.12, 911 05 Trenčín tel: 0948 006 740 E-Mail: mato.blasko@gmail.com</div>	
ING. MARTIN BLAŠKO	ING. MARTIN BLAŠKO		
OBEC: p.č. 149/1, 149/2– Trenčín		Format:	2xA4
INVESTOR: Mesto Trenčín, Mierové nám.č.2, 911 64 Trenčín		Datum:	11/2018
OBJEKT: Rekonštrukcia nocľahárne a nízkoprahového den. centra		Ucel:	R.P.
<b>Schodisko</b>		Zak. c.:	
		Por. c.v.: <b>9</b>	
VYKRES:		Meritko: 1:50	List c.:
<b>Výkres výstuže</b>			