

ÚZEMIE OBCE
POVRCH ÚZEMIA
VZDIAL. OBJEKTOV A VRCHOL. BODOV
OZNAČENIE VRCHOLOVÝCH BODOV

MIERKA 1:100/100

PRÍPOJKA VODY


H?BKA VÝKOPU

KÓTA DNA POTRUBIA

KÓTA PôVODNÉHO TERÉNU

ZROVNÁVACIA ROVINA


STANIČENIE [km/m]
DN/ID(PN)[mm]–MATERIÁL–D?ŽKA[m]
SKLON[?]-D?ŽKA[m]
ULOŽENIE POTRUBIA
PRIETOK[l/s]–RÝCHLOSŤ[m/s]
MER.STRÁTA[m/m]–[kPa/m]

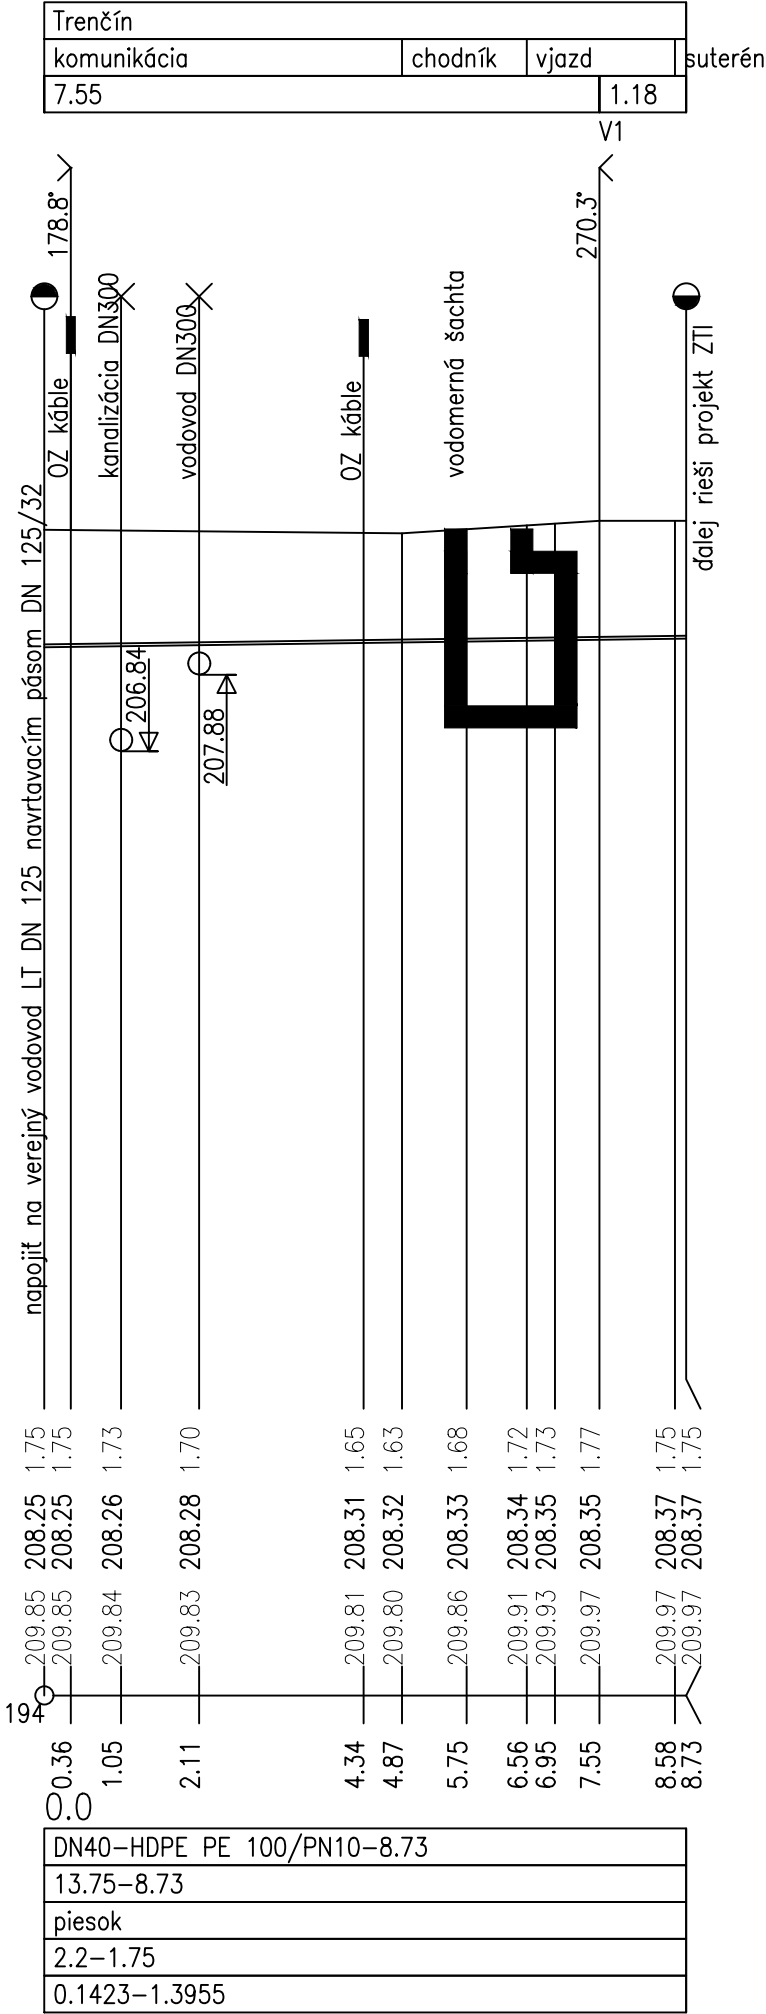

LEGENDA

PRÍPOJKA VODY Z RÚR HDPE PE 100/ PN 10

KLADAČSKÝ PLÁN

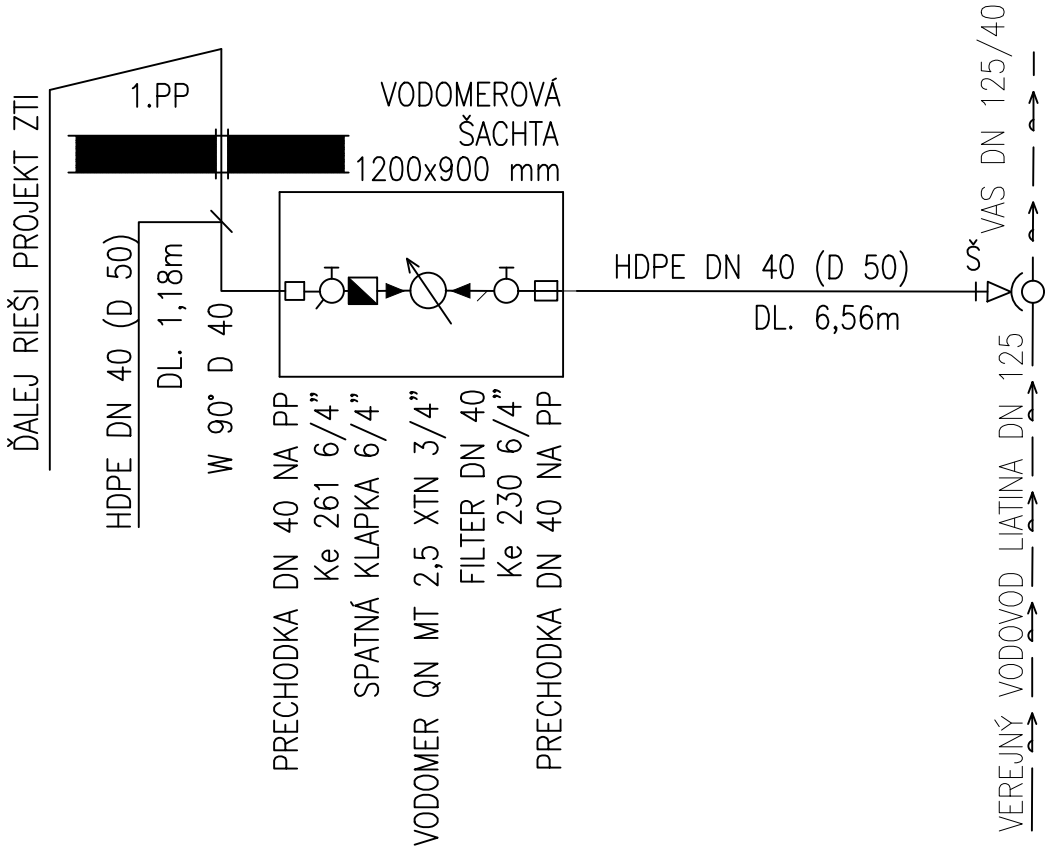

±0,000 = 210,90

STAVBA				ZHOTOVITEĽ		PARÉ Č.
Rekonštrukcia nocľahárne a nízkoprahového denného centra				<div>TEKT</div> <div>S.r.o.</div>		
INVESTOR		Mesto Trenčín, Mierové nám.č.2, 911 64 Trenčín			Architekt Michal Vojtek	
STUPEŇ PD	DSP	OBEC	Trenčín	ZODP. PROJEKTANT	Ing. JURAJ KNAPP	
STAV. OBJEKT	PRÍPOJKA VODY	KAT. ÚZEMIE	Trenčín	VYPRACOVAL	Ing. JURAJ KNAPP	
ČASŤ		PARC. ČÍSLO	149/1, 149/2	HIP	Ing.arch. MICHAL VOJTEK	
OBSAH/MIERKA				Č. ZÁKAZKY	ZOD 01-08-18	
Pozdĺžny profil a kladačský plán (1:100/100)				VERZIA	FINAL	
				DÁTUM TLAČE	30-09-2018	
						VÝKR. Č. ZTI.03