


LEGENDA BÚRACÍCH PRÁČ:

- 1. ručné rozobratie strešnej krytiny
- 2. demontáž a rozobratie krovu
- 3. vybúranie štítovej steny povaly na severnej fasáde
- 4. vybúranie nenosných stien prízemia a suterénu
- 5. zbúranie exteriérového schodiska na západnej strane objektu
- 6. vybúranie stropu nad 1.NP (vybratie zásypových vrstiev, strhnutie podhl'adových vrstiev, demontáž stropných trámov)
- 7. vybúranie podlahových vrstiev prízemia
- 8. vybúranie podlahových vrstiev suterénu
- 9. obítie omietok zo všetkých zostávajúcich konštrukcií stavby

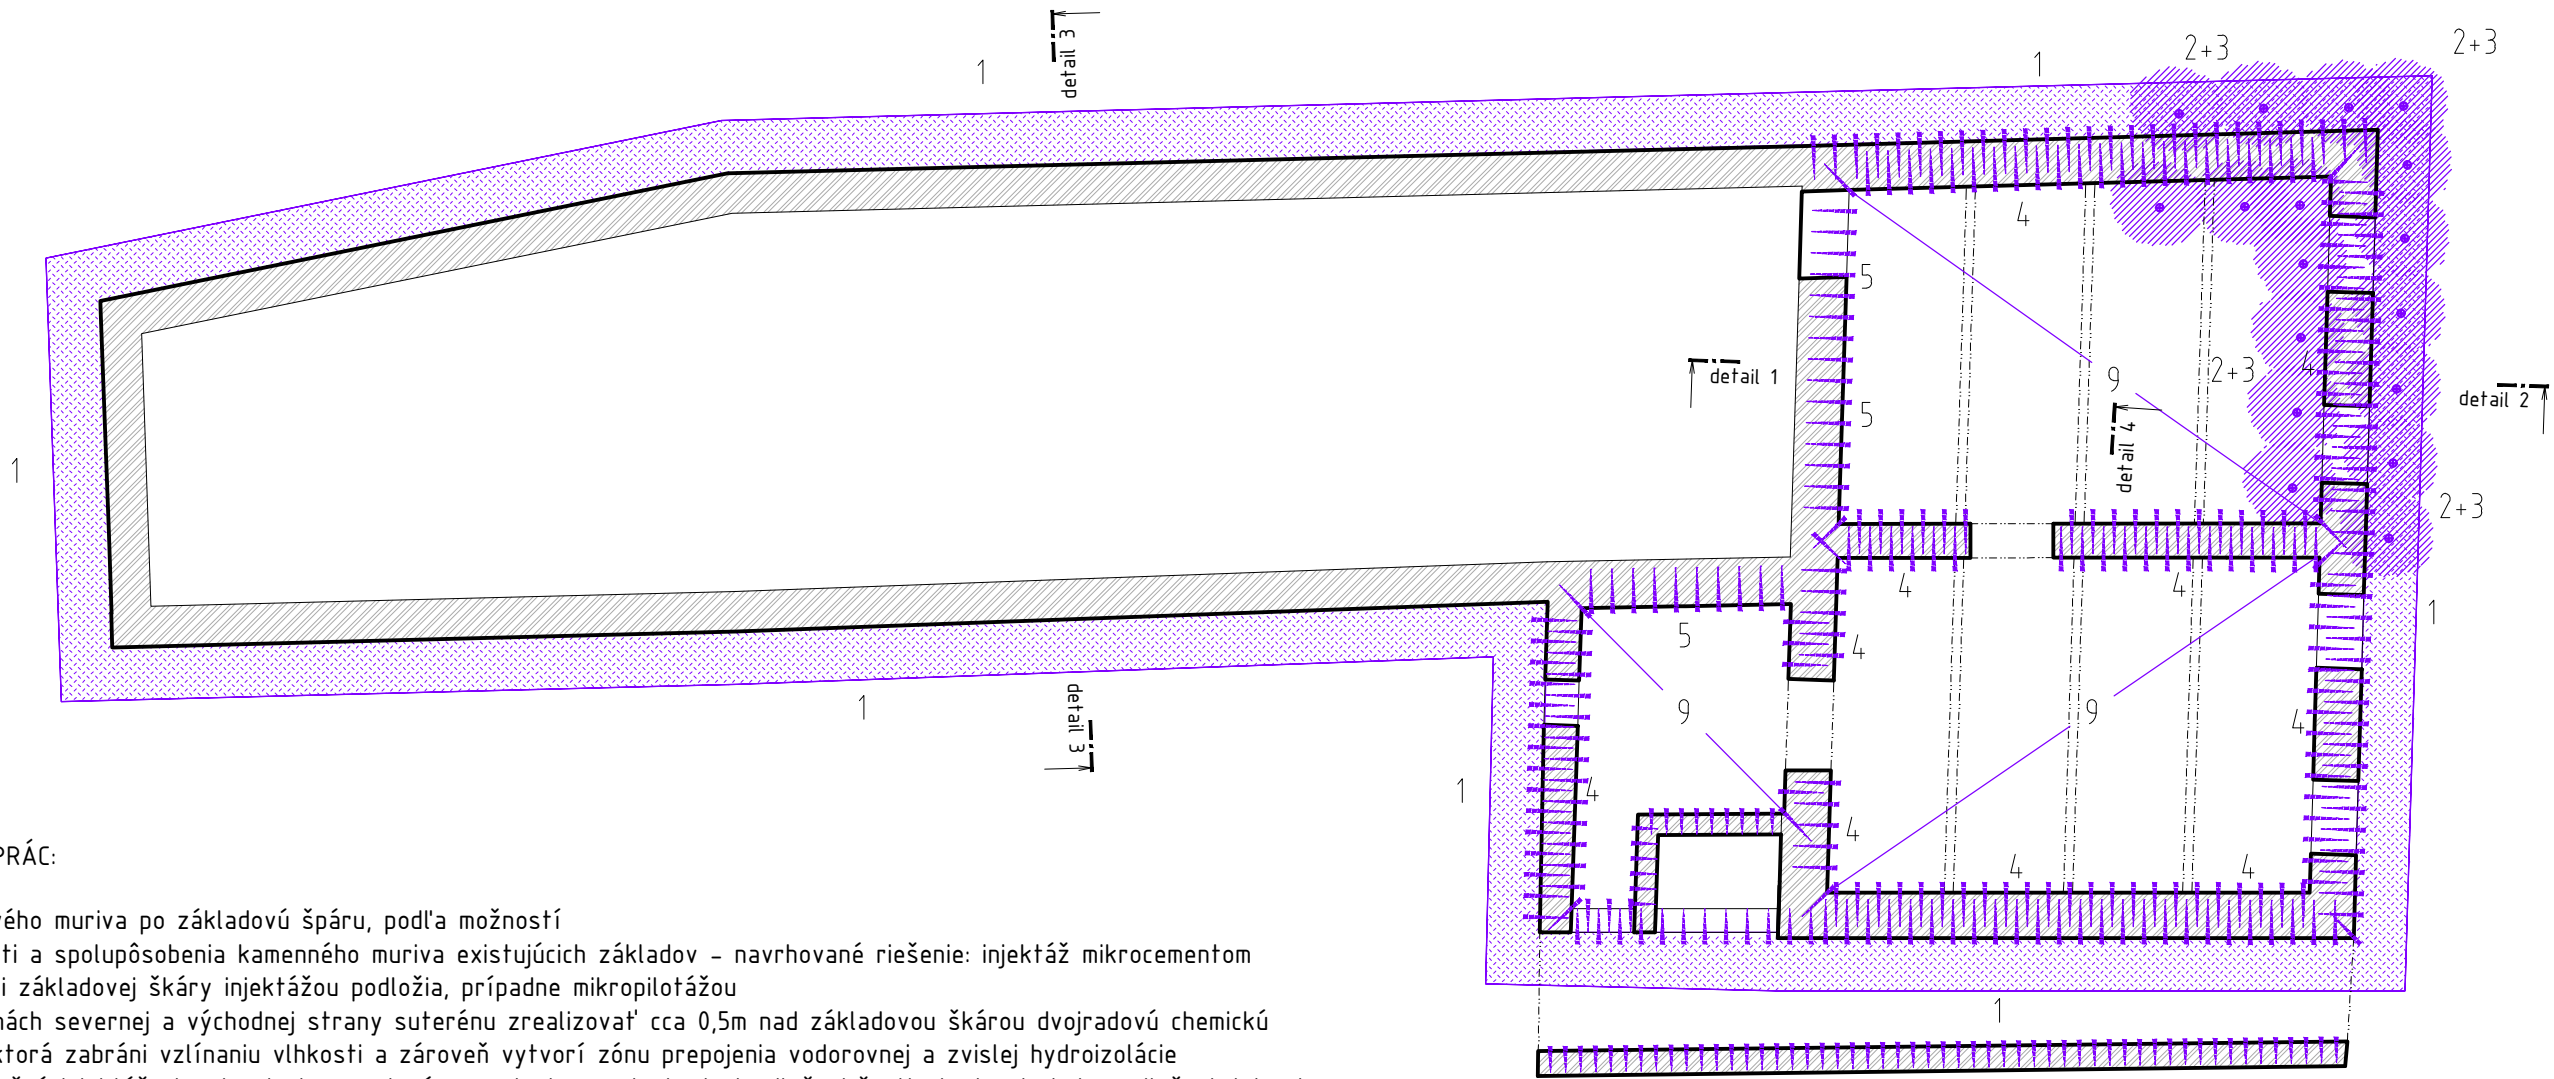

LEGENDA SANAČNÝCH PRÁČ:

- 1. obkopanie obvodového muriva po základovú špáru, podľa možností
- 2. zvýšenie súdržnosti a spolupôsobenia kamenného muriva existujúcich základov - navrhované riešenie: injektáž mikrocementom
- 3. zvýšenie únosnosti základovej škáry injektážou podložia, prípadne mikropilotážou
- 4. v obvodových stenách severnej a východnej strany suterénu zrealizovať cca 0,5m nad základovou škárou dvojradovú chemickú injektážnu clonu, ktorá zabráni vzliňaniu vlhkosti a zároveň vytvorí zónu prepojenia vodorovnej a zvislej hydroizolácie
- 5. zrealizovať celoplošnú injektáž obvodovej steny suterénu v mieste prechodu dvojpodlažnej časti stavby do jednopodlažnej, kde nie je možný odkop z exteriérovej strany
- 6. tehlové murivo nepodpivničenej časti podrezať v prvej špáre po celom obvode
- 7. v interiéru zrealizovať vystužený podkladový betón s hrúbkou 150mm voľknutý po do nosných obvodových stien
- 8. nosné steny taktiež z interiéru vyspraviť sanačnou omietkou
- 9. zrealizovať vodorovnú hydroizoláciu podlahy suterénu, vyviesť po obvode na zvislé steny, dôkladne prepojiť so stenou v mieste injektážnej clony

±0,000 ≡ 210,90

STAVBA		ZHOTOVITEĽ		PARÉ Č.
Rekonštrukcia nocľahárne a nízkoprahového denného centra		TEKT <small>S.R.O.</small>		
INVESTOR		Architekt Michal Vojtek		VÝKR. Č. ASR.01
Mesto Trenčín, Mierové nám.č.2, 911 64 Trenčín				
STUPEŇ PD	DSP	OBEC	Trenčín	
STAV. OBJEKT		KAT. ÚZEMIE	Trenčín	
ČASŤ	1.1 Arch.-stavebné riešenie	PARC. ČÍSLO	149/1, 149/2	
OBSAH/MIERKA	PÔDORYS 1.PP		Č. ZÁKAZKY	
	BÚRACIE PRÁCE A SANAČNÉ OPATRENIA (1:100)		VERZIA	
			DÁTUM TLAČE	