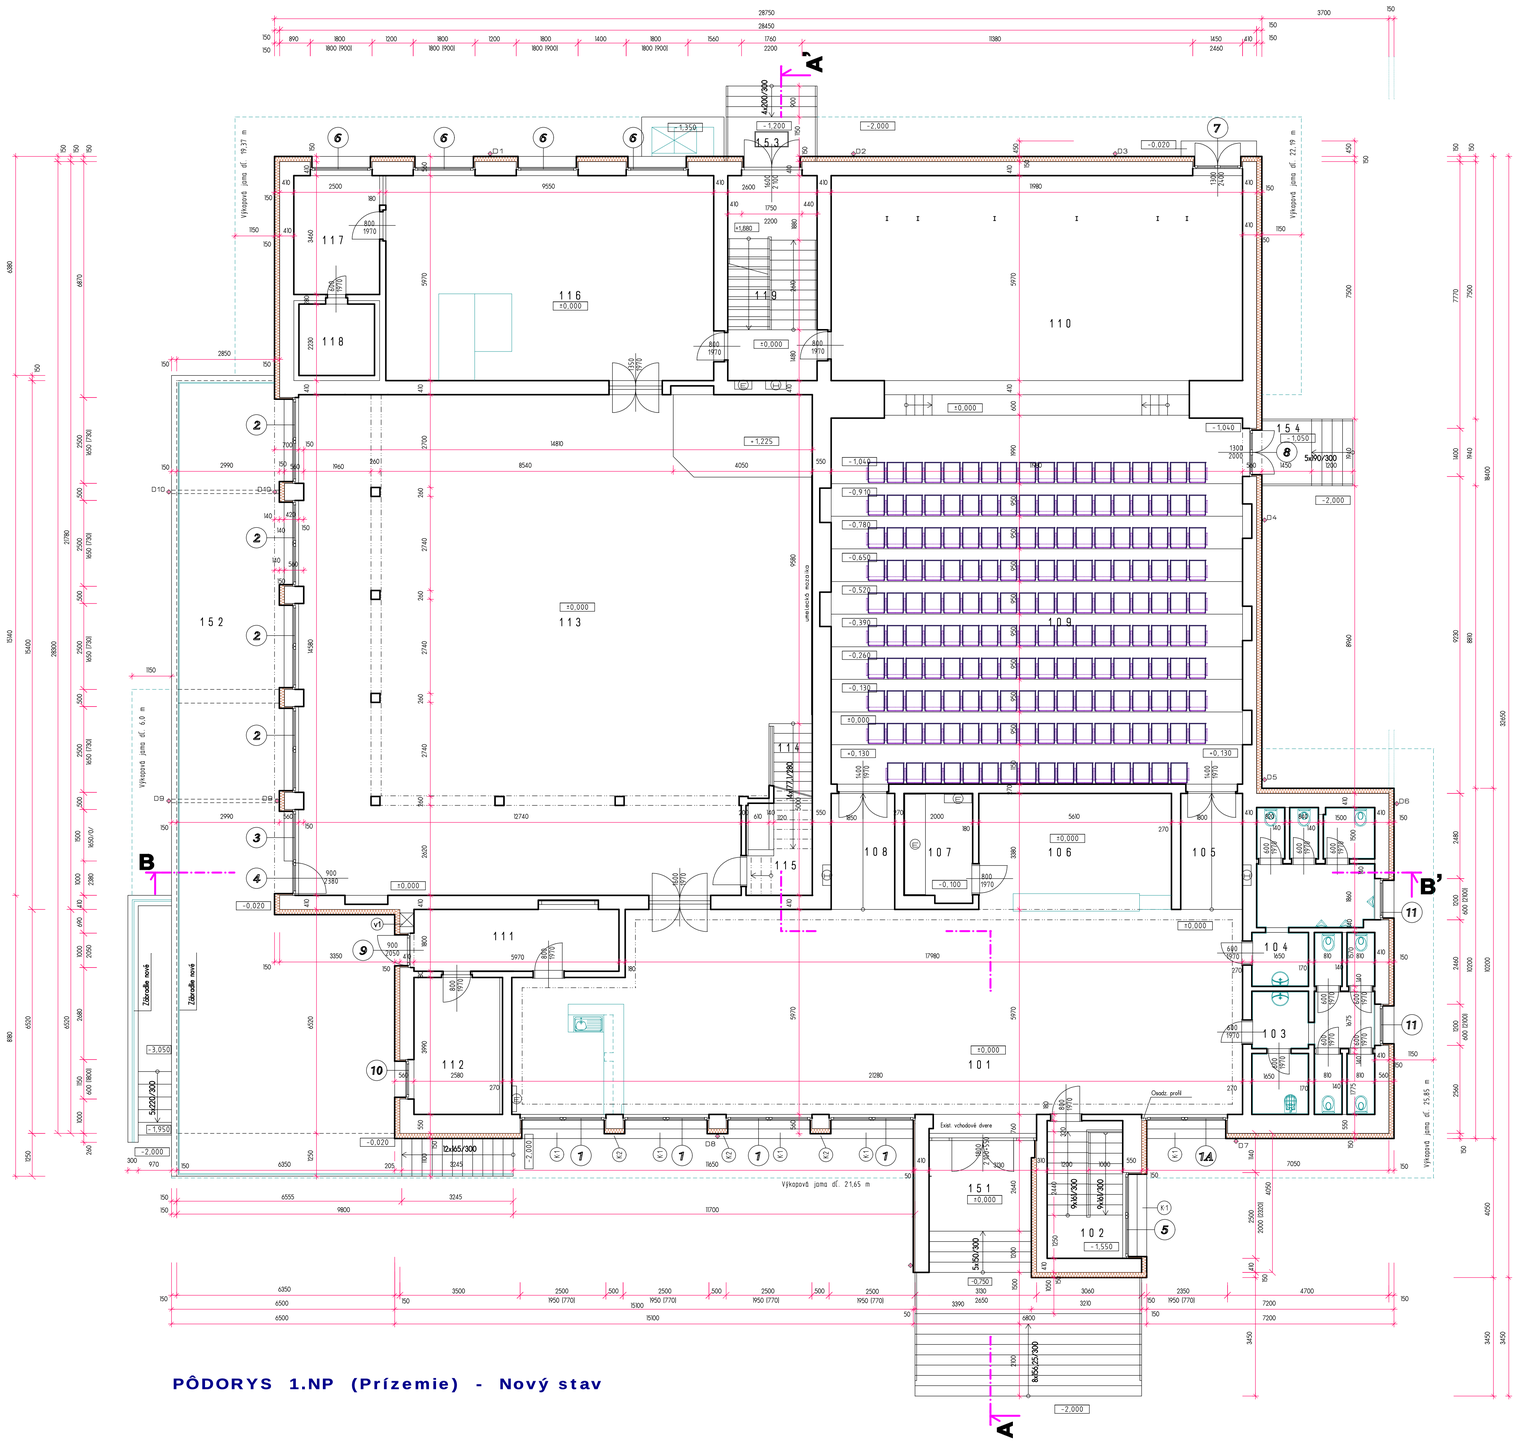

PÔDORYS 1.NP (Prízemie) - Nový stav

LEGENDA MIESTNOSTÍ

Č. M.	NÁZOV MIESTNOSTI	PLOCHA [m 2]	POVRCHOVÁ ÚPRAVA PODLAHA	SOKEL	STENY	STROPY
101	VSTUPNÁ HALA	122,90	KER. DLAŽBA	KER. SOKEL	OMIETKA KAM. OBK.	SDK PODHĽAD
102	SCHODISKO DO KOLKÁRNE	8,82	KER. DLAŽBA		OMIETKA	OMIETKA
103	WC Z, UPRATOVAČKA	14,36	KER. DLAŽBA		OMIETKA KER. OBK.	OMIETKA
104	WC M	13,93	KER. DLAŽBA		OMIETKA KER. OBK.	OMIETKA
105	CHODBA DO KINOSÁLY	6,08	KER. DLAŽBA	KER. SOKEL	KAM. OBK.	OMIETKA
106	ŠATŇA	17,05	LAMIN. PODLAHA	OBV. LIŠTA	OMIETKA KAM. OBK.	OMIETKA
107	ELEKTRORozvodňa	6,18	PVC	OBV. LIŠTA	OMIETKA	OMIETKA
108	CHODBA DO KINOSÁLY	6,25	KER. DLAŽBA		KAM. OBK.	OMIETKA
109	KINOSÁLA - 178 SEDADIEL	133,28	PVC	OBV. LIŠTA SCH. HRANA	OMIETKA DREV. OBK.	SDK PODHĽAD
110	JAVISKO	80,28	PVC	OBV. LIŠTA	OMIETKA DREV. OBK.	OMIETKA
111	SKLAD	10,69	KER. DLAŽBA	KER. SOKEL	OMIETKA	OMIETKA
112	SKLAD	10,07	PVC	OBV. LIŠTA	OMIETKA	OMIETKA
113	SPOLOČENSKÁ MIESTNOSŤ	208,77	KER. DLAŽBA	KER. SOKEL	OMIETKA	SDK PODHĽAD
114	SCHODISKO NA GALÉRIU	6,36	KER. DLAŽBA	KER. SOKEL	OMIETKA	SDK PODHĽAD
115	SKLAD	5,16				OMIETKA
116	KUCHYŇA	55,49	PVC	OBV. LIŠTA	OMIETKA KER. OBK.	OMIETKA
117	SKLAD	8,65	PVC	OBV. LIŠTA		OMIETKA
118	CHLADENÝ SKLAD	4,58	PVC	OBV. LIŠTA		OMIETKA
119		16,21	PVC	OBV. LIŠTA SCH. HRANA	OMIETKA OL. NÁTER	OMIETKA
151	VONKAJŠIE SCHODISKO	16,21				
152	VONKAJŠIA TERASA	104,66	TER. DLAŽBA BETÓN. SCHODY	KER. SOKEL		
153	VONKAJŠIE SCHODISKO	16,21	TERAZ. DLAŽBA			
154	VONKAJŠIE SCHODISKO	16,21	BETÓN. MAZANINA		BETÓN. MAZANINA	

LEGENDA MURÍV

- Murivo pôvodné z CDm na maltu MVC
- rozoberané z nenosnú vňu hr. 150mm, zlučované izolovaným prvkom od exist. základov po úroveň -0,300 m extrudovaný polystyrén (STYRODUR) hr. 150 mm
- Uzatvárací profil bude aj na spodnej line meniteľnej vňu aj výrobcu
- Počet kotviacich prvkov zmeraním sa upresní podľa odhlcných skúšok

POZNÁMKY

(V1) - Odvetranie miestnosti cez stenu, nová vetracia mriežka 400/400 mm uzamykateľná so sieťkou proti hmyzu

(K1) - Klampiarske práce - oplechovanie parapetu, R.Š. 630mm, dĺ. 2500 mm, spolu 11 ks (podľa podkl. - 0+0+5)

(K2) - Klampiarske práce - oplechovanie pri sť.poch. R.Š. 260mm, dĺ. 500 mm, spolu 10 ks (podľa podkl. - 3+3+4)

VÝŠKOVÝ SYSTÉM MIESTNY
P.V.B. - PEVNÝ VÝŠKOVÝ BOD = ± 0,000
JESTVUJÚCA PODLAHA PRÍZEMIA

Projektant nenesie žiadnu zodpovednosť za zmeny uskutočnené bez jeho písomného súhlasu ! Zhotoviteľ je povinný o zistených chybách v dokumentácii neodkladne informovať projektanta ! Zhotoviteľ je povinný skutočné rozmery skontrolovať na stavbe ! Tento stupeň projektu "PROJEKT PRE STAVEBNÉ POVOLENIE" je spracovaný v rozsahu doporučenom SKSI a môže byť použitý iba na vybavenie stavebného povolenia ! Pred realizáciou stavby musí byť vypracovaný ďalší stupeň projektovej dokumentácie " PROJEKT PRE REALIZÁCIU STAVBY ". Pripomienky stavebného úradu a ostatných orgánov v stavebnom konaní, ktoré nebránia vydaniu stavebného povolenia, budú zapracované do ďalšieho stupňa projektu " PROJEKT PRE REALIZÁCIU STAVBY ".

Projektová dokumentácia je súčasťou architektonického diela a podlieha autorskému zákonu č.383/1997 Z.z. Prezentované technické výkresy a všetky technické súčasti projektu definujú dielo alebo jeho časť. Z toho titulu je projekt dôverným majetkom autora a preto používať, rozmnožovať a publikovať ho možno len so súhlasom autora. Zmeny v projekte je možné vykonať iba písomným súhlasom zodpovedného projektanta !

Zodpovedný projektant: Ing. KIS František	Autor	Vypracoval:	profifaktor s.r.o. Lipová 469
ZVYŠOVANIE ENERGETICKEJ ÚČINNOSTI KULTÚRNEHO DOMU V OBCI KAMENIČNÁ			mobil: 0905/98 82 30, Lipová ulica 469, 92504 Tomášikovo, mail:profaktor@nextra.sk
Investor: Obec Kameničná, 946 01 Kameničná 790			Dátum: január 2021
Miesto : Kameničná, parc.č.: 231/1			Stupeň: Projekt k SP
Výkres : PÔDORYS 1.NP /PRÍZEMIE/ - NOVÝ STAV	Mierka: 1:75		Formát: A4 x 8
		Č.výkresu: A-08.	Sada č. :

PDF dokument vytvorený skúšobnou verziou pdfFactory www.pdffactory.com