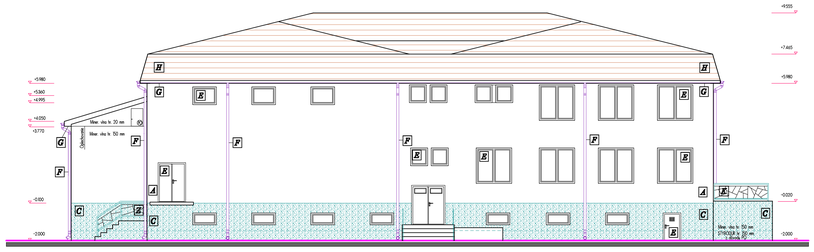

POHĽAD ZADNÝ

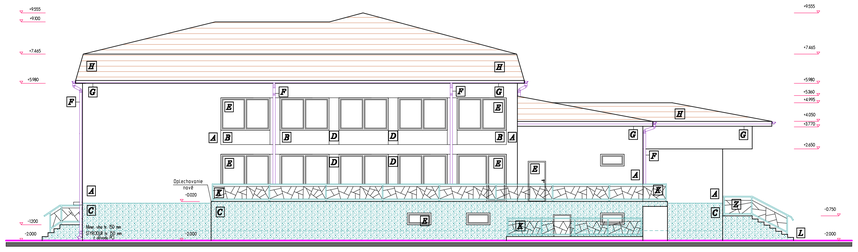

POHĽAD BOČNÝ

LEGENDA

- **A** – Tenkovrstvá omietka " DRYVIT " s akrylátovou farbou - tmavošitá - nová
- **B** – Tenkovrstvá omietka " DRYVIT " s akrylátovou farbou - biela - nová
- **C** – Mozaiková omietka soklá " DRYVIT " tmavohnedej farby - nová
- **D** – Tenkovrstvá omietka " DRYVIT " s akrylátovou farbou - krémovošitá - nová
- **E** – Výplne otvorov plastové, tmavohnedej farby s izolačným trojsklom r. Ertéha sklo, so súč. prestupu tepla sklá Ug = 0,7 W/m²K - nové
- **F** – Okapový zvislý zvod z pozink. plechu s poplast. úpravou hnedej farby - nový
- **G** – Obloženie rýnsky polystyrénom hr. 20 mm
  - tenkovrstvá omietka s akrylátovou farbou - biela
- **H** – Strešný systém - hliníkový plech s lokoplastovou úpravou, tmavosivej farby - existujúci
- **K** – Oceľové trubky zábradlia s náterom, kotvené do podlahy a steny - nové
  vzor. zábradlie hlavný vchod
- **Z** – Trubky zábradlia, kotvené do podlahy a steny - existujúce

POHĽAD BOČNÝ

POHĽAD ČELNÝ

VÝŠKOVÝ SYSTÉM MIESTNY
P.V.B. – PEVNÝ VÝŠKOVÝ BOD = ± 0,000
JESTVUJÚCA PODLAHA PRÍZEMIA

Projektant nenesie žiadnu zodpovednosť za zmeny uskutočnené bez jeho písomného súhlasu ! Zhotoviteľ je povinný o zistených chybách v dokumentácii neodkladne informovať projektanta ! Zhotoviteľ je povinný skutočné rozmery skontrolovať na stavbe ! Tento stupeň projektu "PROJEKT PRE STAVEBNÉ POVOLENIE" je spracovaný v rozsahu dopunkom SKS a môže byť použitý iba na vybavenie stavebného povolenia ! Pred realizáciou stavby musí byť vypracovaný ďalší stupeň projektovej dokumentácie " PROJEKT PRE REALIZÁCIU STAVBY " Pripomienky stavebného úradu a ostatných orgánov v stavebnom konaní, ktoré nebránia vydaniu stavebného povolenia, budú zapracované do ďalšieho stupňa projektu " PROJEKT PRE REALIZÁCIU STAVBY ".

Projektová dokumentácia je súčasťou architektonického diela a podlieha autorskému zákonu č.383/1997 Z.z. Prezentované technické výkresy a všetky technické súčasti projektu definujú dielo alebo jeho časť. Z toho titulu je projekt dôverným majetkom autora a preto používať, rozmnožovať a publikovať ho možno len so súhlasom autora. Zmeny v projekte je možné vykonať iba písomným súhlasom zodpovedného projektanta !

Zodpovedný projektant: Ing. KIS František	Autor :	Vypracoval :	projekty s.r.o. mobil : 0905/96 82 30, Lipová ulica 469 90304 Tomášikovo, marianis@mail.sk
ZVYŠOVANIE ENERGETICKEJ ÚČINNOSTI KULTÚRNEHO DOMU V OBCI KAMENIČNÁ Investor: Obec Kameničná, 946 01 Kameničná 790 Miesto : Kameničná, parc.č: 231/1			Dátum: január 2021 Stupeň: Projekt k SP Formát: A4 x 5
Výkres: **POHLADY - NOVÝ STAV**		Mierka: 1:110	Č. výkresu: **A-11.** Sada č. :

PDF dokument vytvorený skúšobnou verziou pdfFactory www.pdffactory.com