
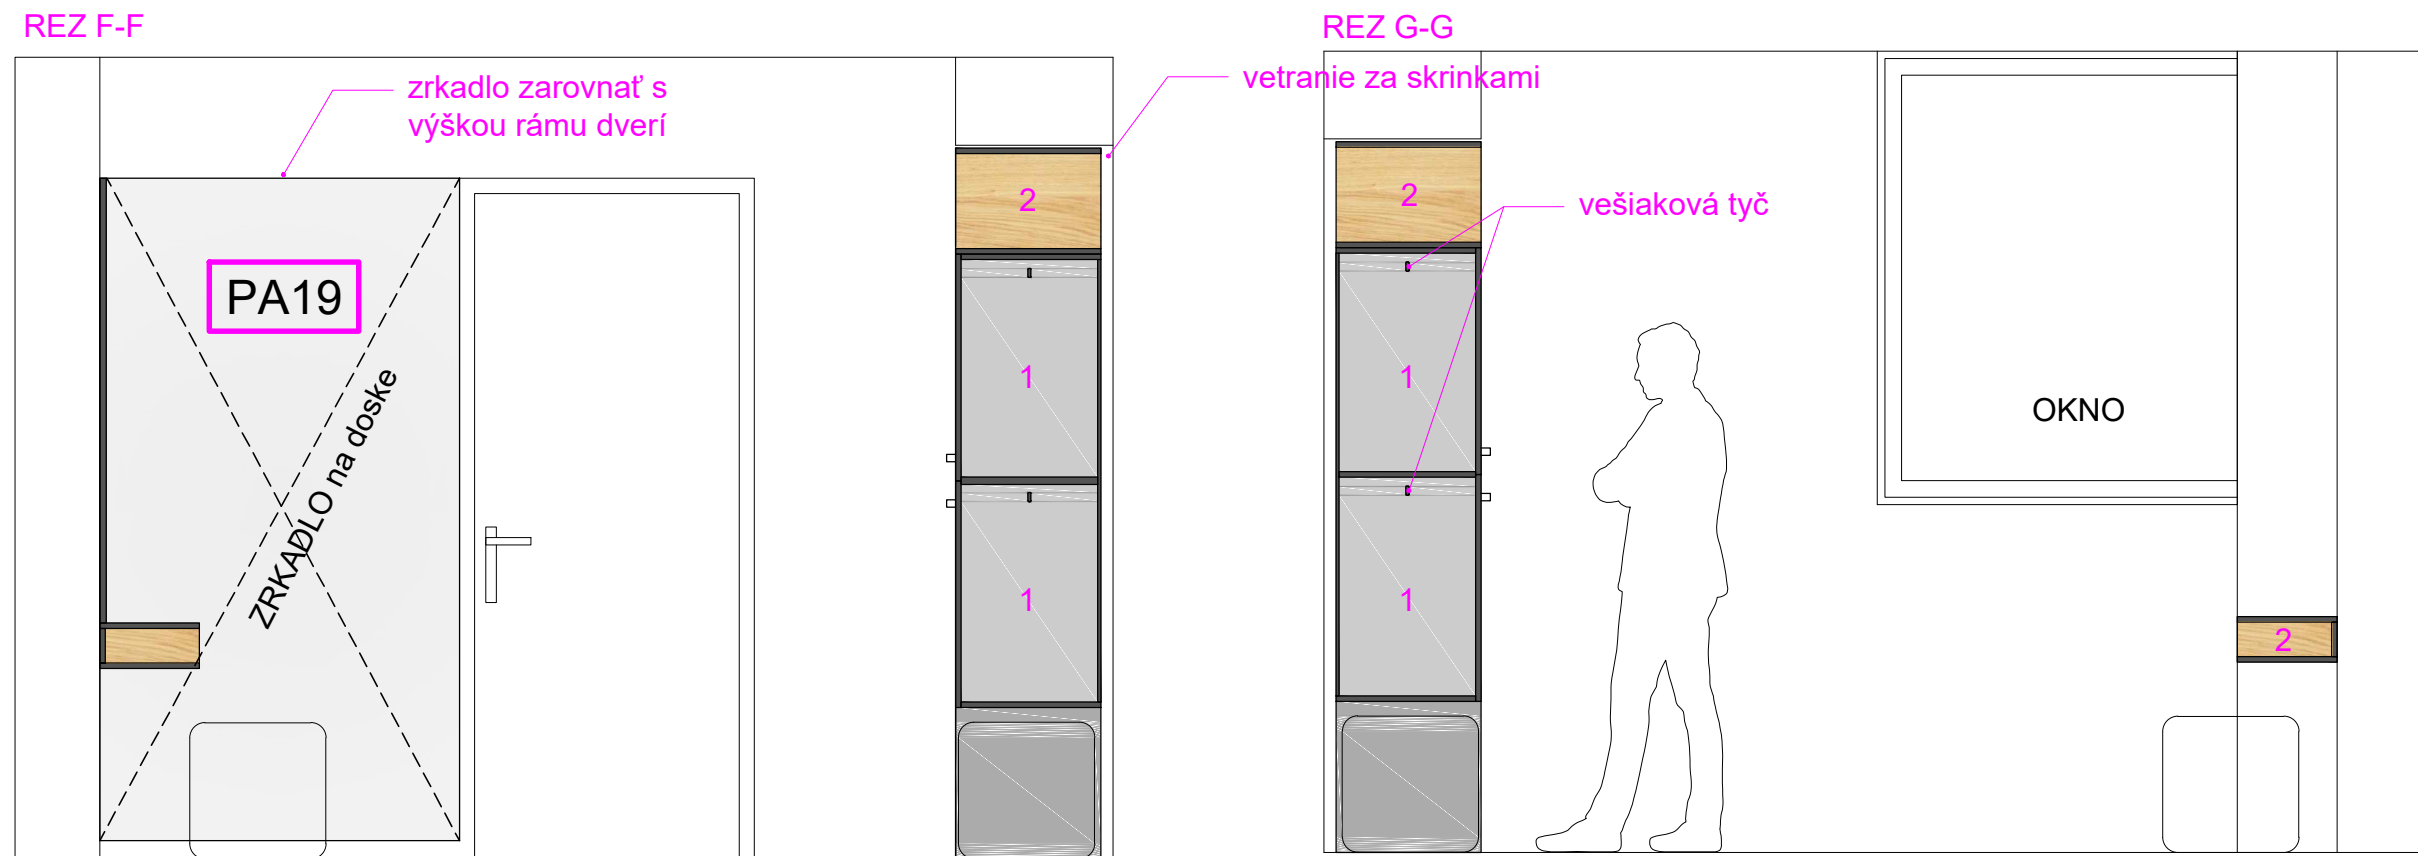
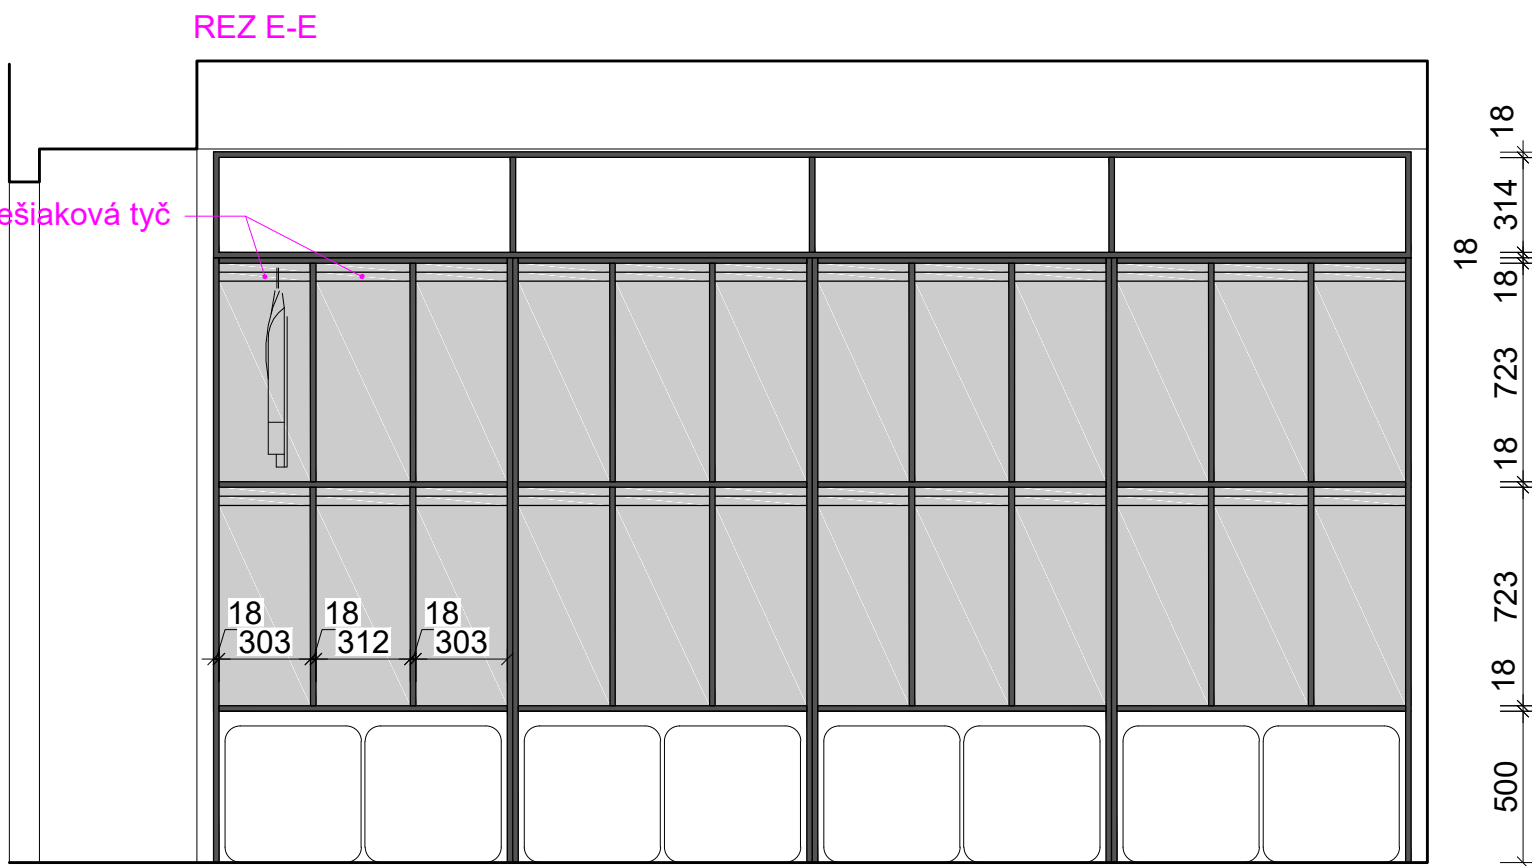


ILUSTRÁČNÉ VIZUALIZÁCIE

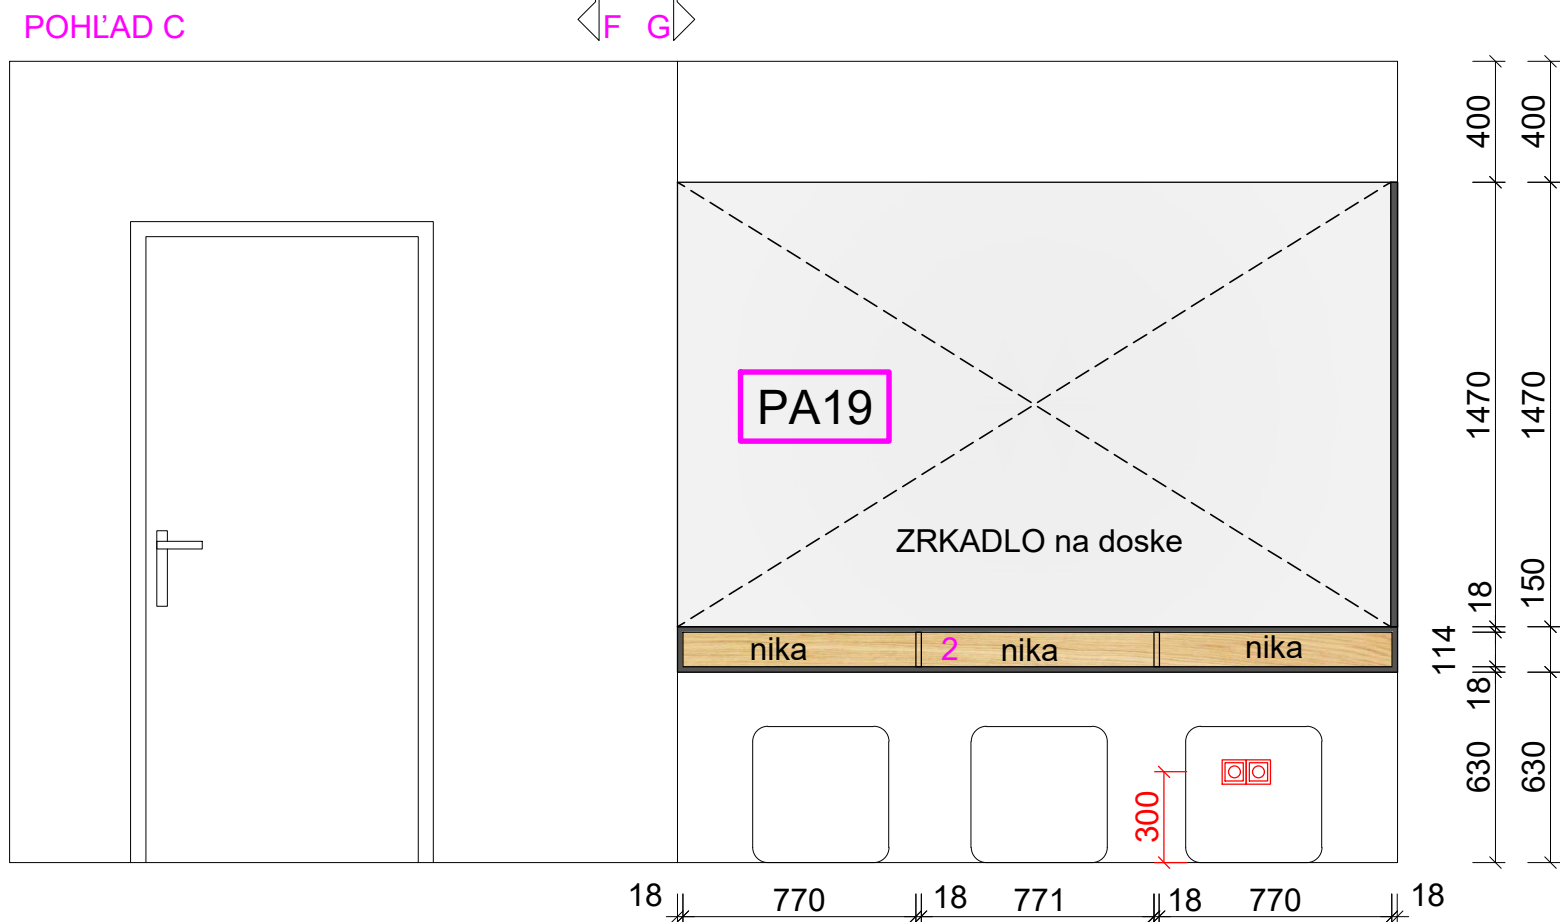

LEGENDA

1 DTD 18 + HPL Polyrey GO76TCH, gris acier (oceľovo šedá)
hrana ABS 2 mm
Chrbát skriniek LTD 10 Prachovo šedá U732 PM/ST2
V chrbáte nábytku spraviť vetracie otvory !

2 DTD 18 + HPL Polyrey C127 FA, Chene giverny
Vešiakové tyče nerez

Pred výrobou musí byť dodávateľom zamerané skutočné vyhotovenie stavby !
Polohy el. zásuviek budú prispôbené rozloženiu interiérových prvkov!

PROJEKT	Ing. arch. Pavol Balaščík Partizánska 13, Trenčín	
DÁTUM: 09/2019	STUPEŇ RP	
INVESTOR: Mesto Trenčín, Mierové nám. 2, Trenčín		
PROJEKTOVÁ DOKUMENTÁCIA VNÚTORNÉHO VYBAVENIA- KS HVIEZDA		
MIESTO STAVBY: Ul. Kniežaťa Pribinu 3, Trenčín		
NÁZOV VÝKRESU	ATYPICKÝ NÁBYTOK pol. SKA1, STA1, PA19	MIERKA 1:25
		VÝKRES 18