
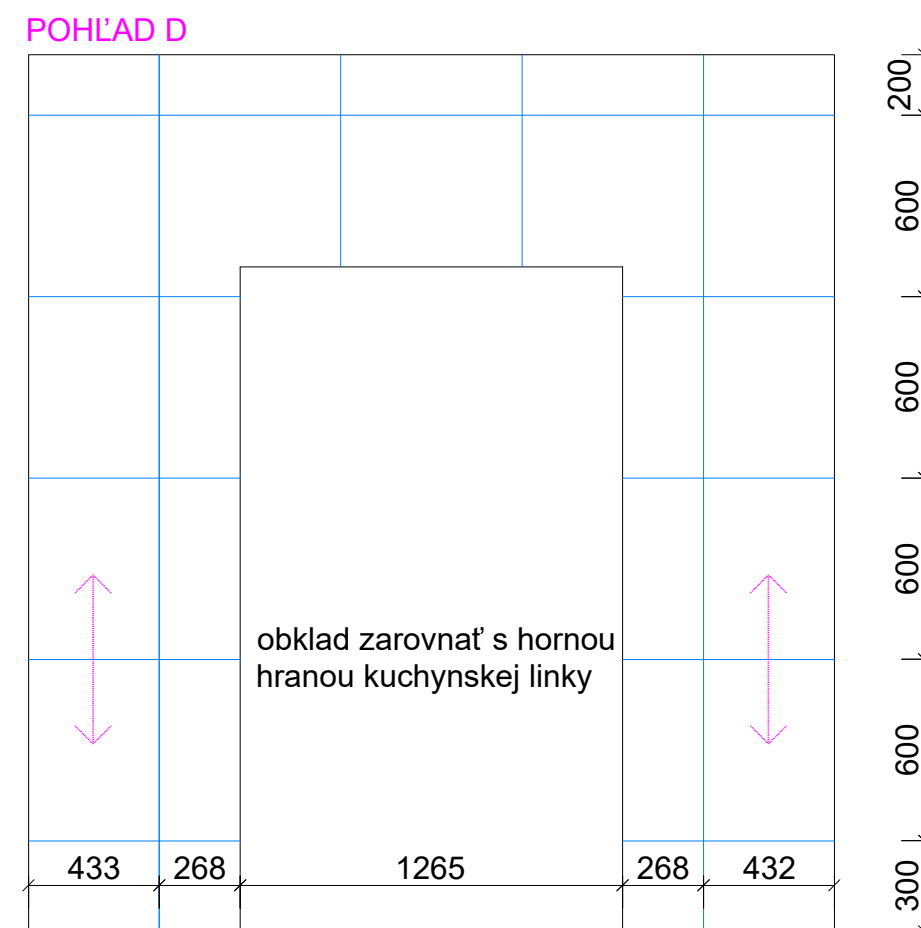
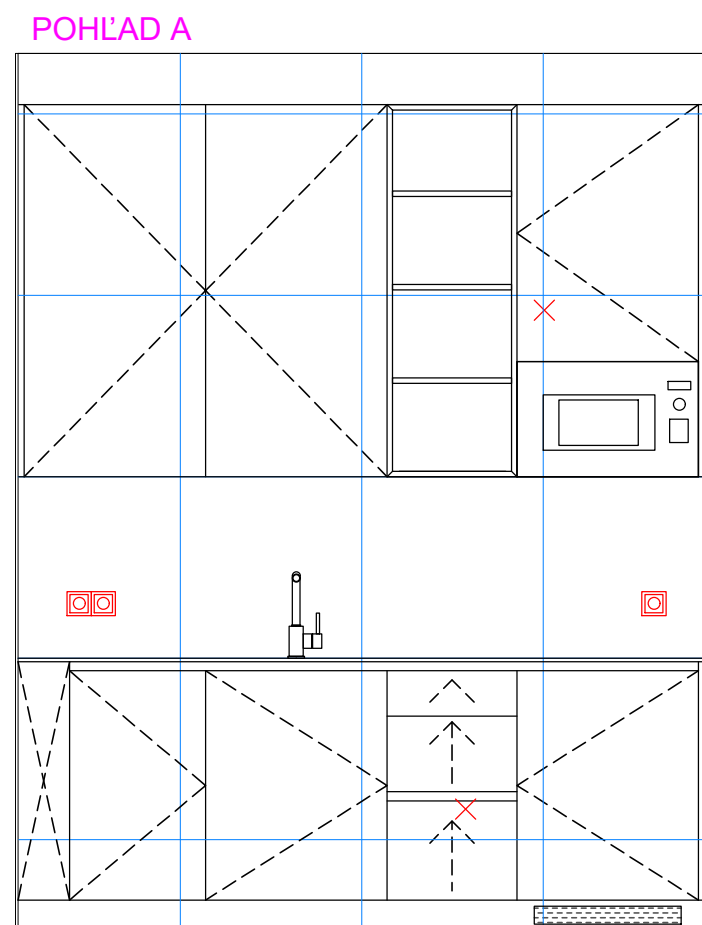
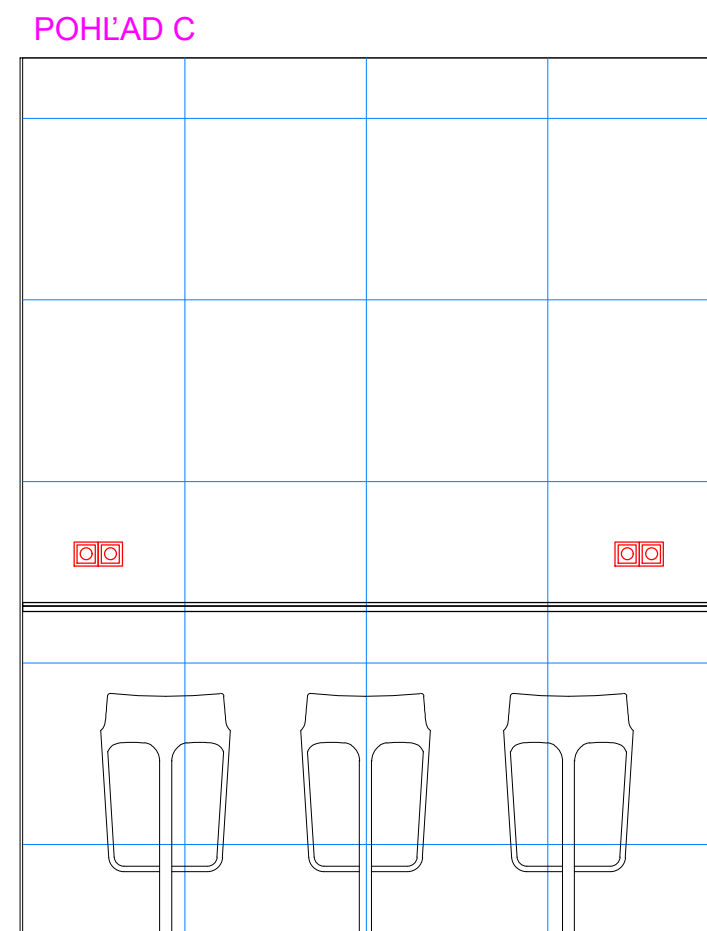


KLADAČSKÝ PLÁN

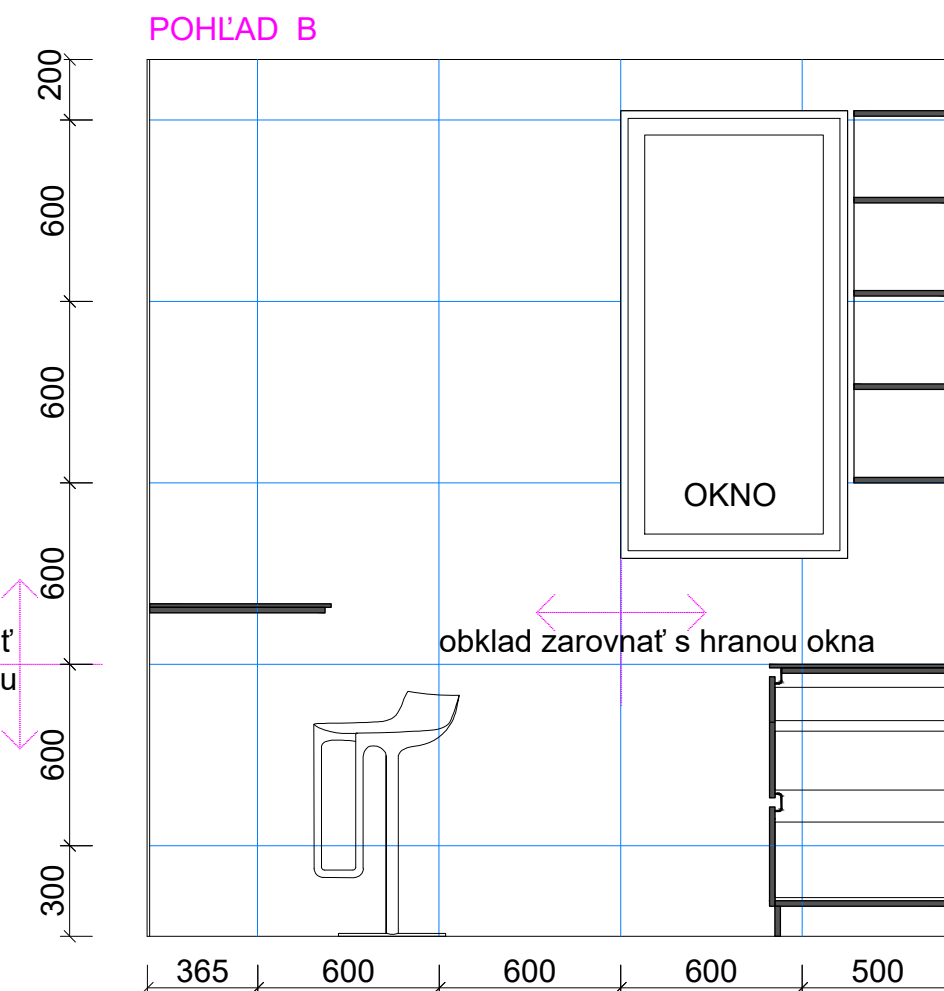

Zapustená úchytka: al profil Hafele 126.36. nerez
Umývadlo: BLANCO DALAGO 6-F, Silgranit Sivá skala
Batéria: BLANCO MIDA-S, Silgranit Sivá skala
Vetracia mriežka Hafele 575.08.929, 485 x 56 mm, povrch: eloxovaný hliník
Vstavaná chladnička: pol. č. DT21
Vstavaná mikrovlnka: pol. č. DT22
El. zásuvky- VALENA LIFE, hliníková krytka
1 DTD 18 + HPL Polyrey GO76TCH, grís acier (oceľovo šedá)
hrana ABS 2 mm
2 Kompaktná doska 12,5 + HPL Polyrey GO76TCH, grís acier (oceľovo šedá)
Korpusy a vnútorné vybavenie- LTD 18 Prachovo šedá U732 PM/ST2
Sokel- nerez

PROJEKT	Ing. arch. Pavol Balaščák	
	Partizánska 13, Trenčín	
DÁTUM: 09/2019	STUPEŇ RP	
INVESTOR: Mesto Trenčín, Mierové nám. 2, Trenčín		
<p style="text-align: center;">PROJEKTOVÁ DOKUMENTÁCIA VNÚTORNÉHO VYBAVENIA- KS HVIEZDA</p>		
MIESTO STAVBY: Ul. Kniežat'a Pribinu 3, Trenčín		
NÁZOV VÝKRESU	ATYPICKÝ NÁBYTOK pol. KA1,STA6, DT21, DT22	MIERKA 1:25
		VÝKRES 11