




REZ A - A`

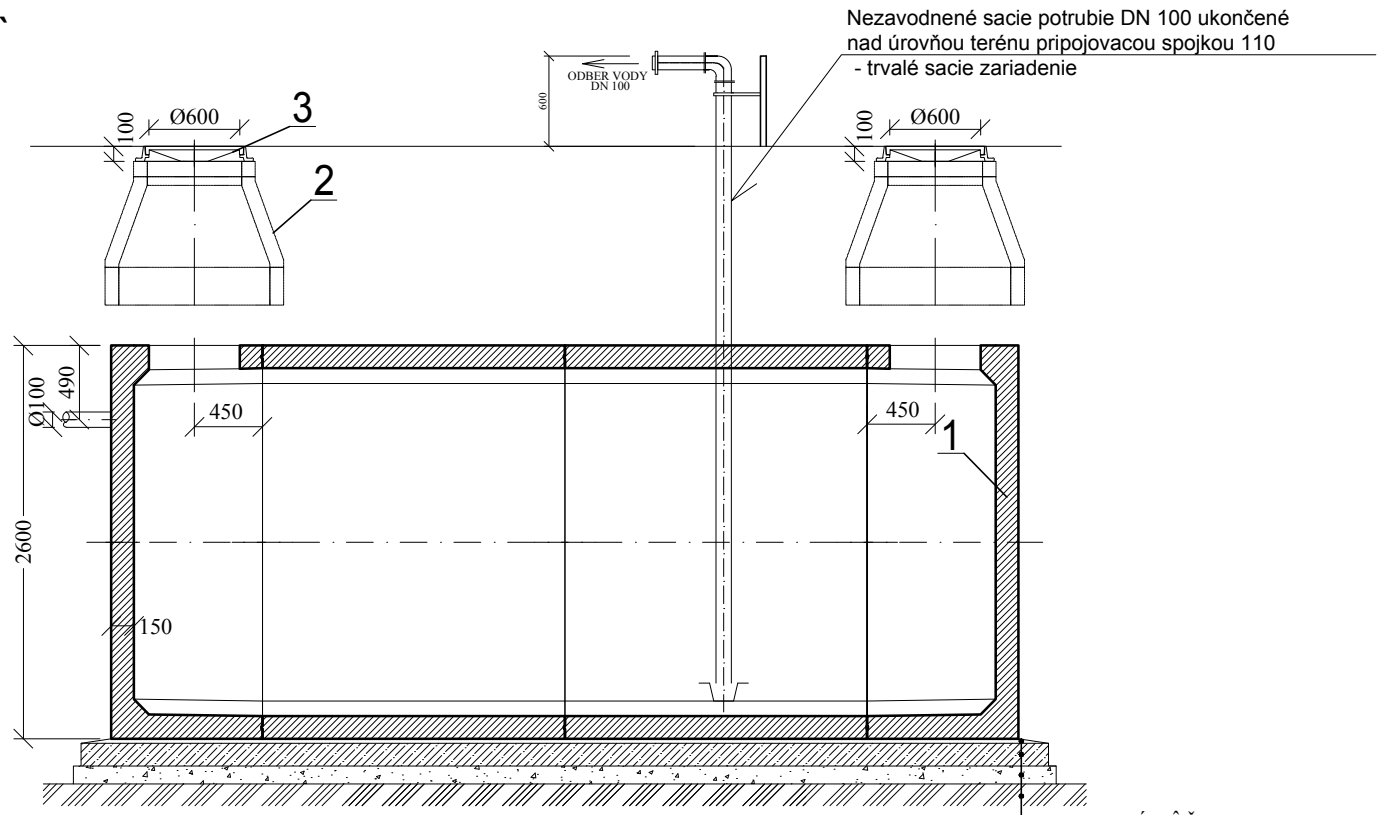

REZ B-B`

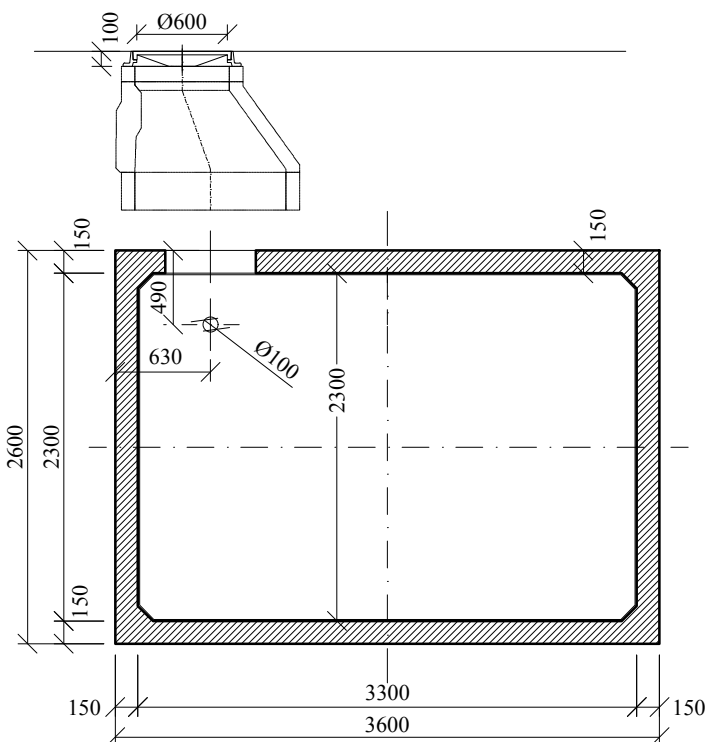

PÔDORYS

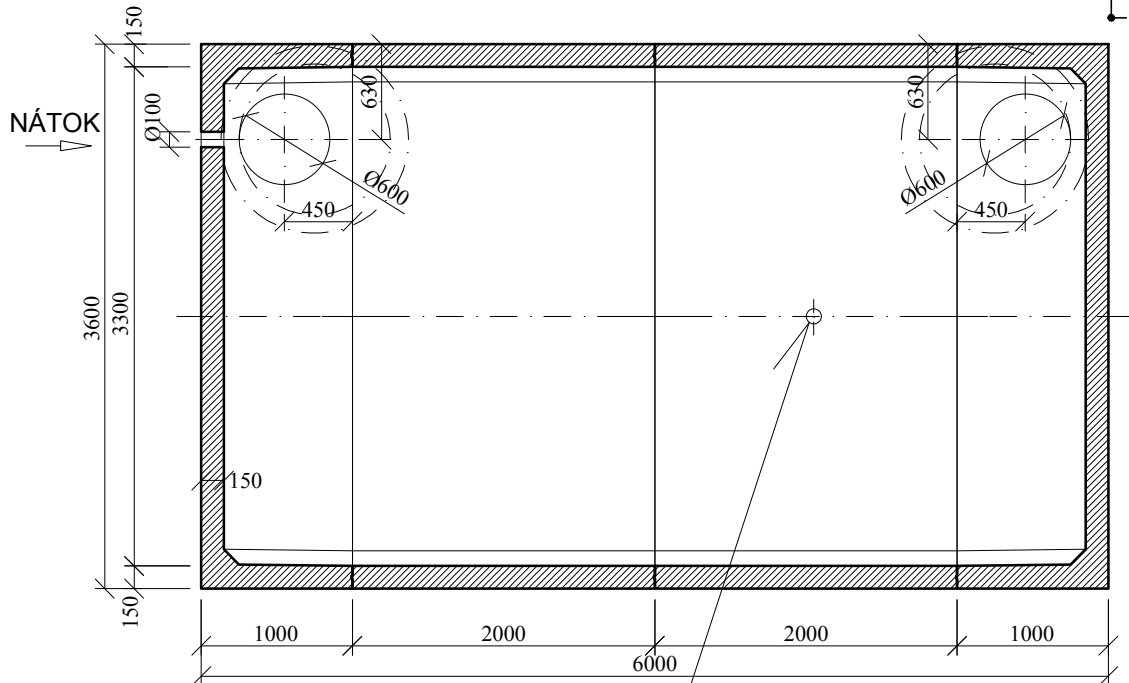

Nezavodnené sacie potrubie DN 100 ukončené nad úrovňou terénu pripojovacou spojkou 110 - trvalé sacie zariadenie

- PIESKOVÉ LÔŽKO.....30mm
- PODKLADNÝ BETÓN..150mm
- ŠTRKOVÝ NÁSYP.....120mm
- TERÉN

1 BETÓNOVÁ NÁDRŽ 2 BETÓNOVÁ SKRUŽ 3 POKLOP Ø600	ZAŤAŽENIE POKLOPU 400kN
* NÁTOK A VÝTLAK MOŽNO OSADIŤ PODLA POTREBY, DN POTRUBIA PODLA POTREBY	MAX.VÁHA 8,5t HLBKA OSADENIA H=

POŽIARNA NÁDRŽ KL PN 35 Objem 35 m3	KLARTEC, spol. s r. o. Mikovíniho 8 917 01 Trnava
---	---

LEGENDA:

- 1 BETÓNOVÁ NÁDRŽ
- 2 BETÓNOVÁ SKRUŽ
- 3 POKLOP Ø600, liatinový 400 kN

UPOZORNENIE:

- Táto dokumentácia je určená iba na získanie stavebného povolenia. V prípade použitia tejto dokumentácie na realizáciu stavby, projektant nezodpovedá za vzniknuté škody, prípadne ohrozenie zdravia a života pacovníkov na stavbe.
- Tento výkres je originál a je chránený podľa § 21,ods.d.) Zákona č.383/1997 Z.z. - Zmeny diela a každé použitie diela je podmienené udelením súhlasu autora.
- Dodávateľ stavby je povinný realizovať práce podľa platných STN, technologických, bezpečnostných a výrobných postupov s dodržaním STN 730424 - "Prístupné rozmerové odchýlky"

ZODP. PROJEKTANT : Ing. Alfréd Gáspár	PiD ING. ALFRÉD GÁSPÁR PROJEKCIA - INŽINIERING - STAVEBNÍCTVO 925 42 TRSTICE 1193 IČO: 35 198 842		
PROJEKTANT : Ing. Alfréd Gáspár			
VYPRACOVAL : Renáta Putyerová			
INVESTOR : Mesto Zlaté Moravce			
STAVBA MŠ KALINČIAKOVA, ZLATÉ MORAVCE - ROZŠÍRENIE KAPACÍT A PRÍSTAVBA JEDÁLNE	MIESTO: Zlaté Moravce	Č. PARCELY: 2542/1, 2542/10 2542/9	
OBJEKT	DÁTUM: 02.2020	ÚČEL: PS k stav. kon.	
OBSAH: Požiarna nádrž - 35 m³	MIERKA: 1:50	Č. VÝKR. ZT-04	