


II. N.P.

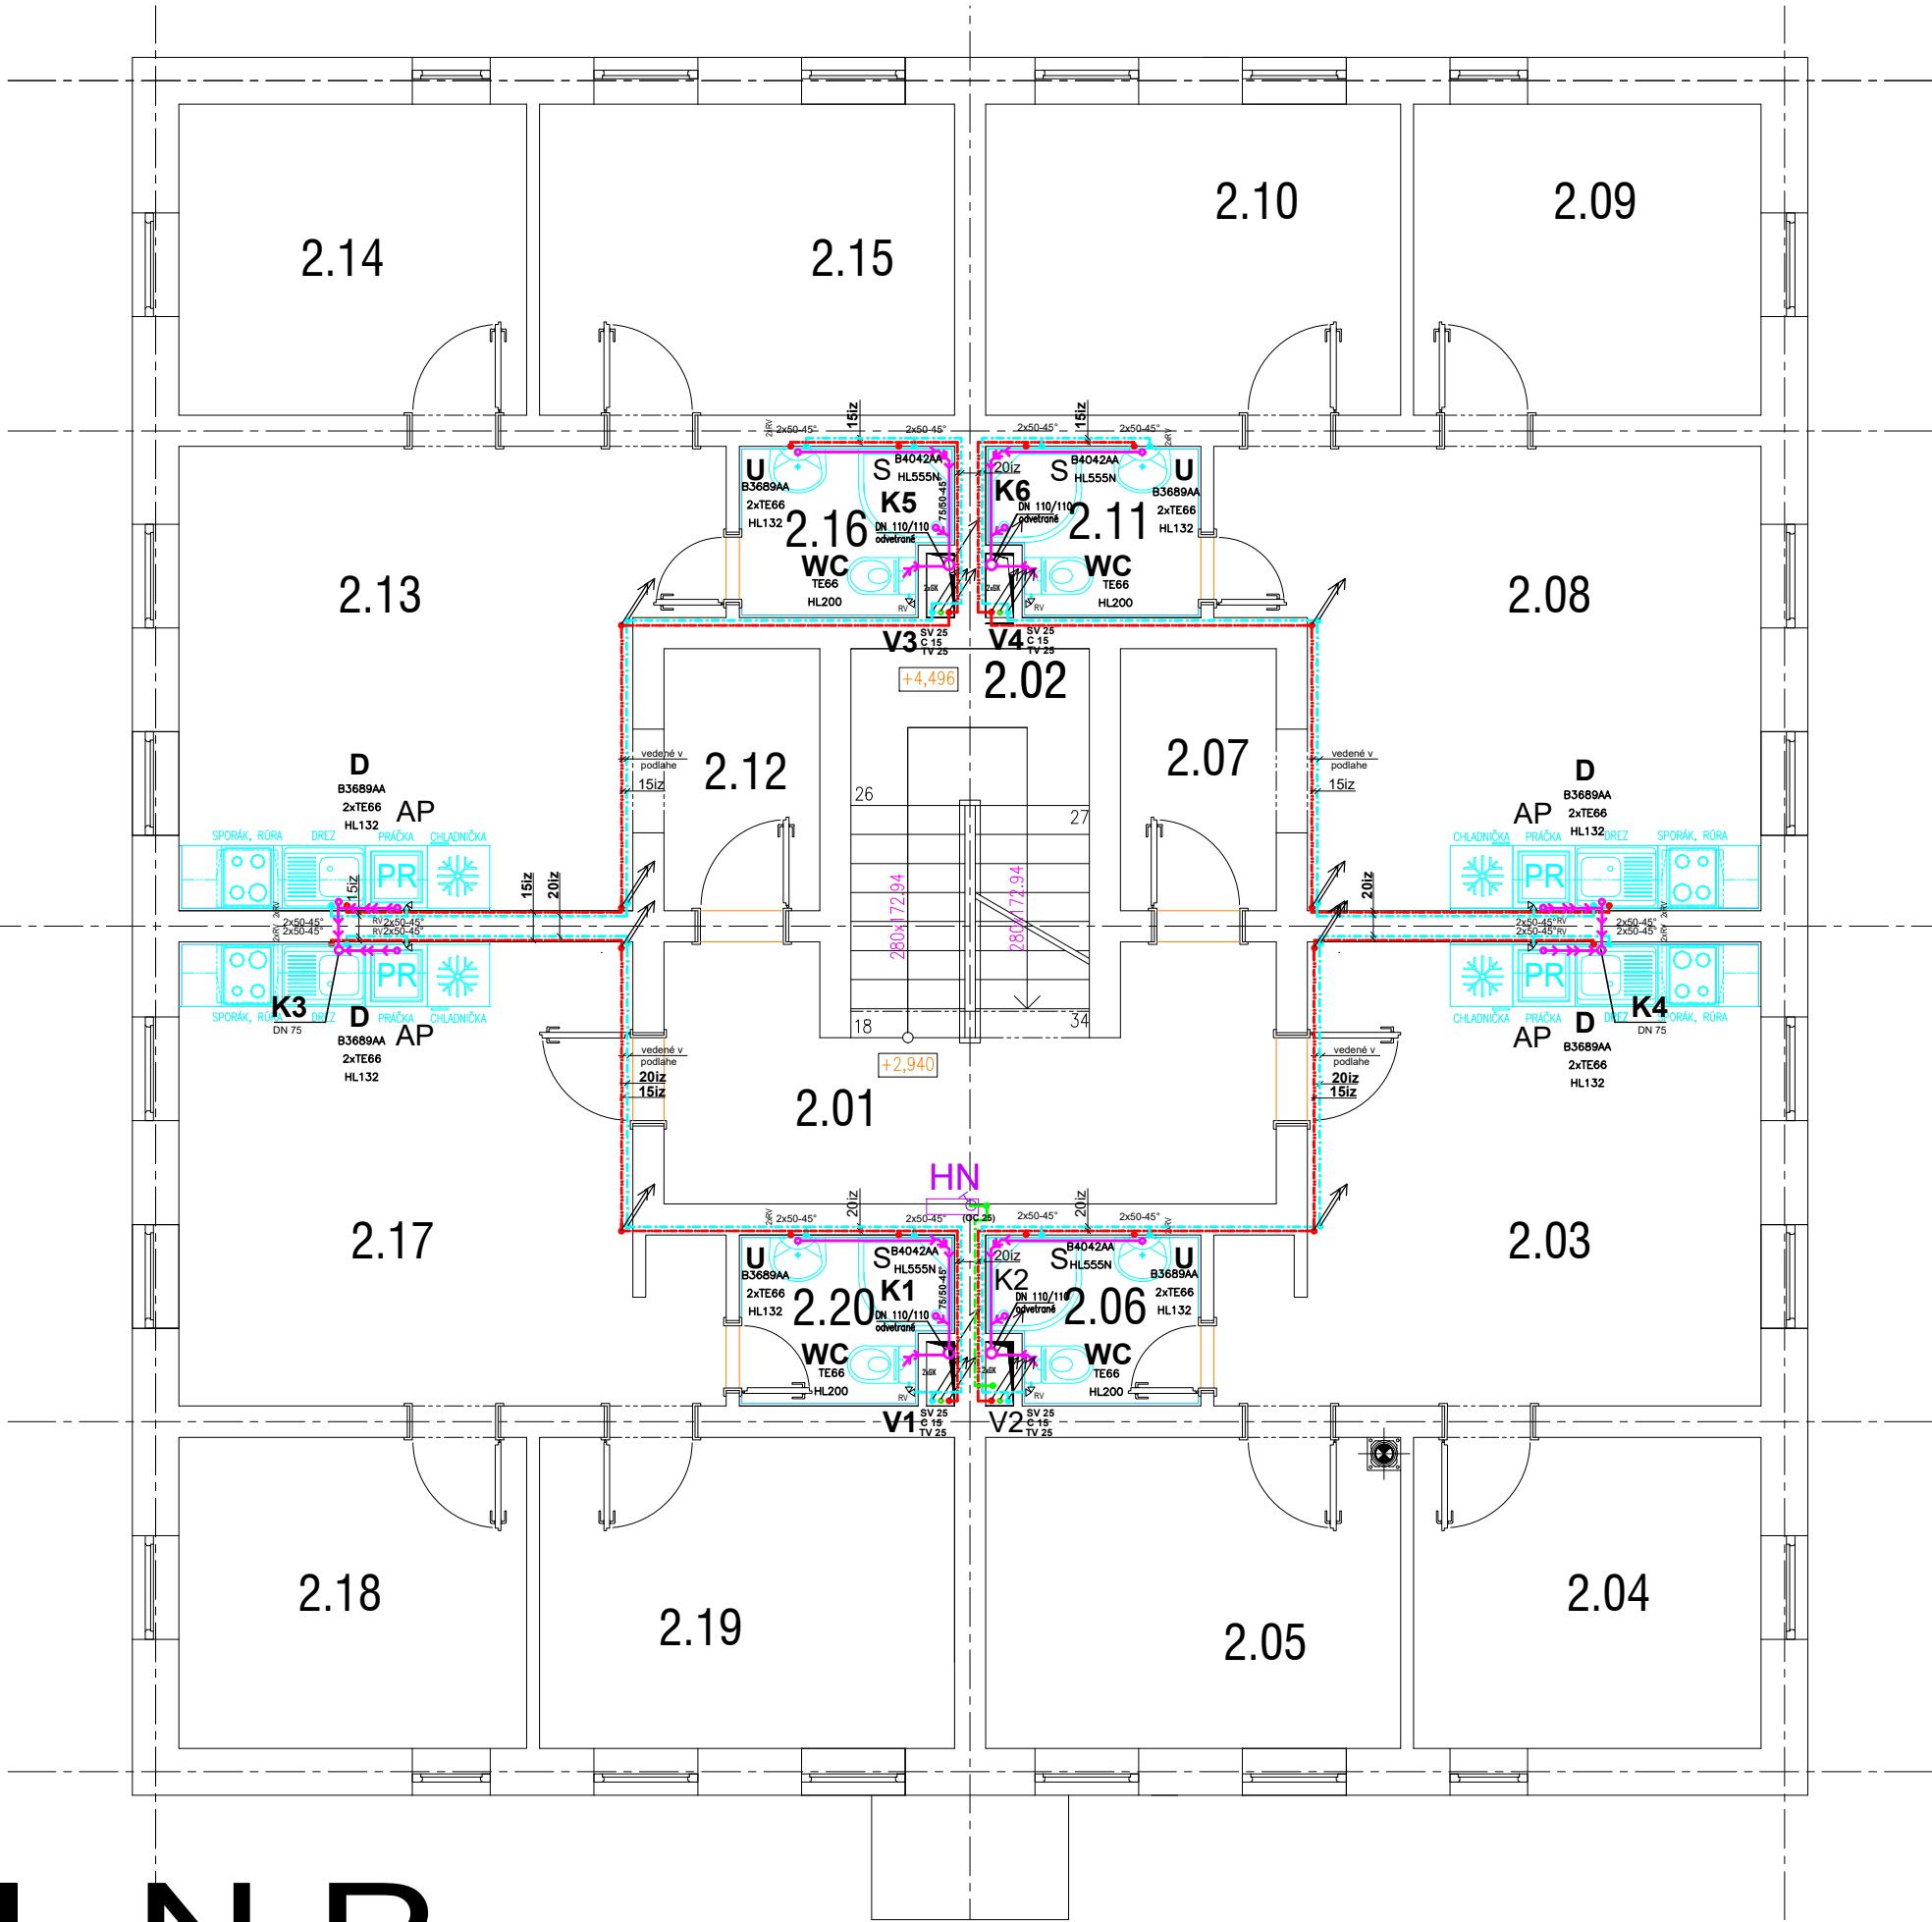

-
- KANALIZAČNÉ POTRUBIE

ROZVOD STUDENEJ VODY

ROZVOD TEPLEJ VODY

CIRKULÁCIA

ROZVOD POŽIARNEJ VODY OC DN 25

PRÍPOJKA VODY DN 40

PRÍPOJKA KANALIZÁCIE PVC DN 160
- V1

K4

HN
- STÚPACIE VODOVODNÉ POTRUBIE

ODPADOVÉ POTRUBIE SPLAŠKOVEJ VODY HT- SYSTÉM

HADICOVÝ NAVIJÁK

OZNAČENIE MIESTNOSTI	ÚČEL MIESTNOSTI (PRIESTORU)	OZNAČENIE Z.PREDMETU	NÁZOV ZARIAĎOVACÍCH PREDMETOV	KS	ARMATÚRA
BYT č. 2.01					
2.03	OBÝVACIA IZBA A KUCHYŇA	AP	AUTOMATICKÁ PRAČKA + HL 406	1	
		D	ANTIKÓROVÝ DREZ + ZÁP. UZÁVERKA +STOJAN. BATÉRIA ROZTEČ 150 MM HL132	1	2xTE 66 ,B3689AA
2.06	KÚPEĽŇA A WC	WC	WC MISA	1	TE 66
		U	UMÝVADLO, ZÁPACH.UZ. + STOJAN.. BATÉRIA ROZTEČ 150MM HL132	1	2xTE 66 ,B3689AA
		S	SPRCHA d900 + ZÁP. UZÁVERKA + NÁSTENNÁ SPRCHOVÁ BATÉRIA G15x150	1	E4042AA
BYT č. 2.02					
2.08	OBÝVACIA IZBA A KUCHYŇA	AP	AUTOMATICKÁ PRAČKA + HL 406	1	
		D	ANTIKÓROVÝ DREZ + ZÁP. UZÁVERKA +STOJAN. BATÉRIA ROZTEČ 150 MM HL132	1	2xTE 66 ,B3689AA
2.11	KÚPEĽŇA A WC	WC	WC MISA	1	TE 66
		U	UMÝVADLO, ZÁPACH.UZ. + STOJAN.. BATÉRIA ROZTEČ 150MM HL132	1	2xTE 66 ,B3689AA
		S	SPRCHA d900 + ZÁP. UZÁVERKA + NÁSTENNÁ SPRCHOVÁ BATÉRIA G15x150	1	E4042AA
BYT č. 2.03					
2.13	OBÝVACIA IZBA A KUCHYŇA	AP	AUTOMATICKÁ PRAČKA + HL 406	1	
		D	ANTIKÓROVÝ DREZ + ZÁP. UZÁVERKA +STOJAN. BATÉRIA ROZTEČ 150 MM HL132	1	2xTE 66 ,B3689AA
2.16	KÚPEĽŇA A WC	WC	WC MISA	1	TE 66
		U	UMÝVADLO, ZÁPACH.UZ. + STOJAN.. BATÉRIA ROZTEČ 150MM HL132	1	2xTE 66 ,B3689AA
		S	SPRCHA d900 + ZÁP. UZÁVERKA + NÁSTENNÁ SPRCHOVÁ BATÉRIA G15x150	1	E4042AA
BYT č. 2.04					
2.17	OBÝVACIA IZBA A KUCHYŇA	AP	AUTOMATICKÁ PRAČKA + HL 406	1	
		D	ANTIKÓROVÝ DREZ + ZÁP. UZÁVERKA +STOJAN. BATÉRIA ROZTEČ 150 MM HL132	1	2xTE 66 ,B3689AA
2.20	KÚPEĽŇA A WC	WC	WC MISA	1	TE 66
		U	UMÝVADLO, ZÁPACH.UZ. + STOJAN.. BATÉRIA ROZTEČ 150MM HL132	1	2xTE 66 ,B3689AA
		S	SPRCHA d900 + ZÁP. UZÁVERKA + NÁSTENNÁ SPRCHOVÁ BATÉRIA G15x150	1	E4042AA

±0,000 = 180,000 m.n.m

VÝŠKOVÝ SYSTÉM : BPV

Autor

Ing. Michal SLOBODNÍK

Autorizovaný stavebný inžinier SKSI

reg. číslo 4260*11

kategória Inžinier pre konštrukcie pozemných stavieb

Zodp.projektant

Ing. Michal SLOBODNÍK

Vypracoval

Ing. Michal SLOBODNÍK

Kreslil

Ing. Radoslava SLOBODNÍKOVÁ

Stavebník: Obec Nitra nad Ipľom, Nitra nad Ipľom 96, 985 57 Holíša

Formát

O3xA4

Stavba: ZLEPŠENÉ FORMY BÝVANIA
S PRVKAMI PRESTUPNÉHO BÝVANIA –
NÁJOMNÝ BYTOVÝ DOM – NIŽŠÍ ŠTANDARD
NITRA NAD IPĽOM

Dátum

08.2020

Číslo zakázky

MS–18–2020

Poznámka

Obsah: PÔDORYS II. N.P. DOMOVÝ VODOVOD A VNÚTORNÁ KANALIZÁCIA

Mierka: 1:50

Č.výkr.: ZTI-05

PROMOST s.r.o.

985 56 Gregorova Vieska 73
prev. Nám. republiky 26, 984 01 Lučenec
mobil: +421 903 811 902, +421 907 816 525
<http://www.promost.szm.sk>
e-mail: promost29@gmail.com, promost@szm.sk