



TYPICKÝ REZ – ZÁKLADOVÝ PÁS  
M 1:25

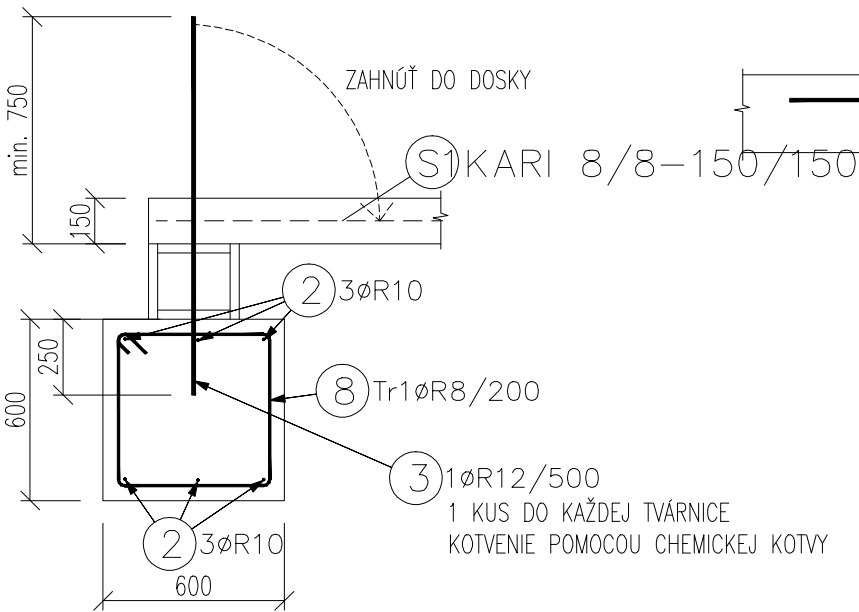


TYPICKÝ REZ – PRIEVLAK PRI STLPOCH  
M 1:25

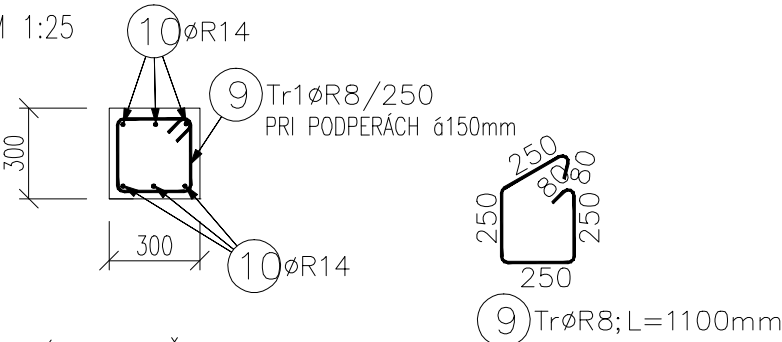


V PRÍPADE ROZŠÍRENIA PRIEVLAKU  
KVÔLI ROZMEROV STLPOV PRISPÔSOBIŤ STRMENE

PÄTKA – 1200/1200/800  
REZ  
M 1:25

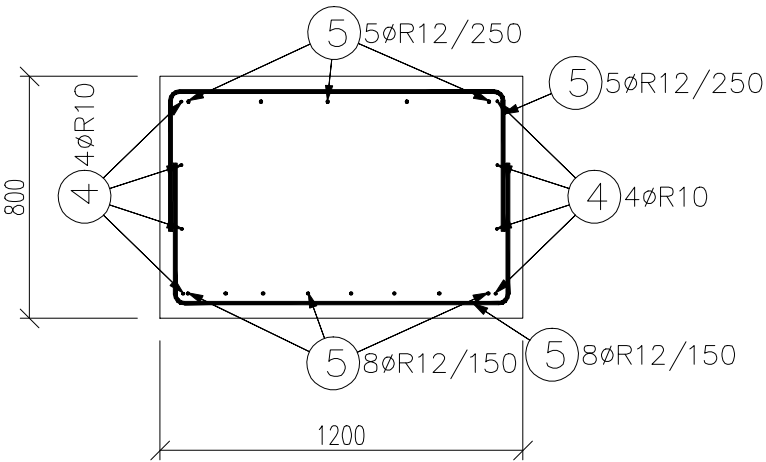

STLP – DT 300/300  
M 1:25

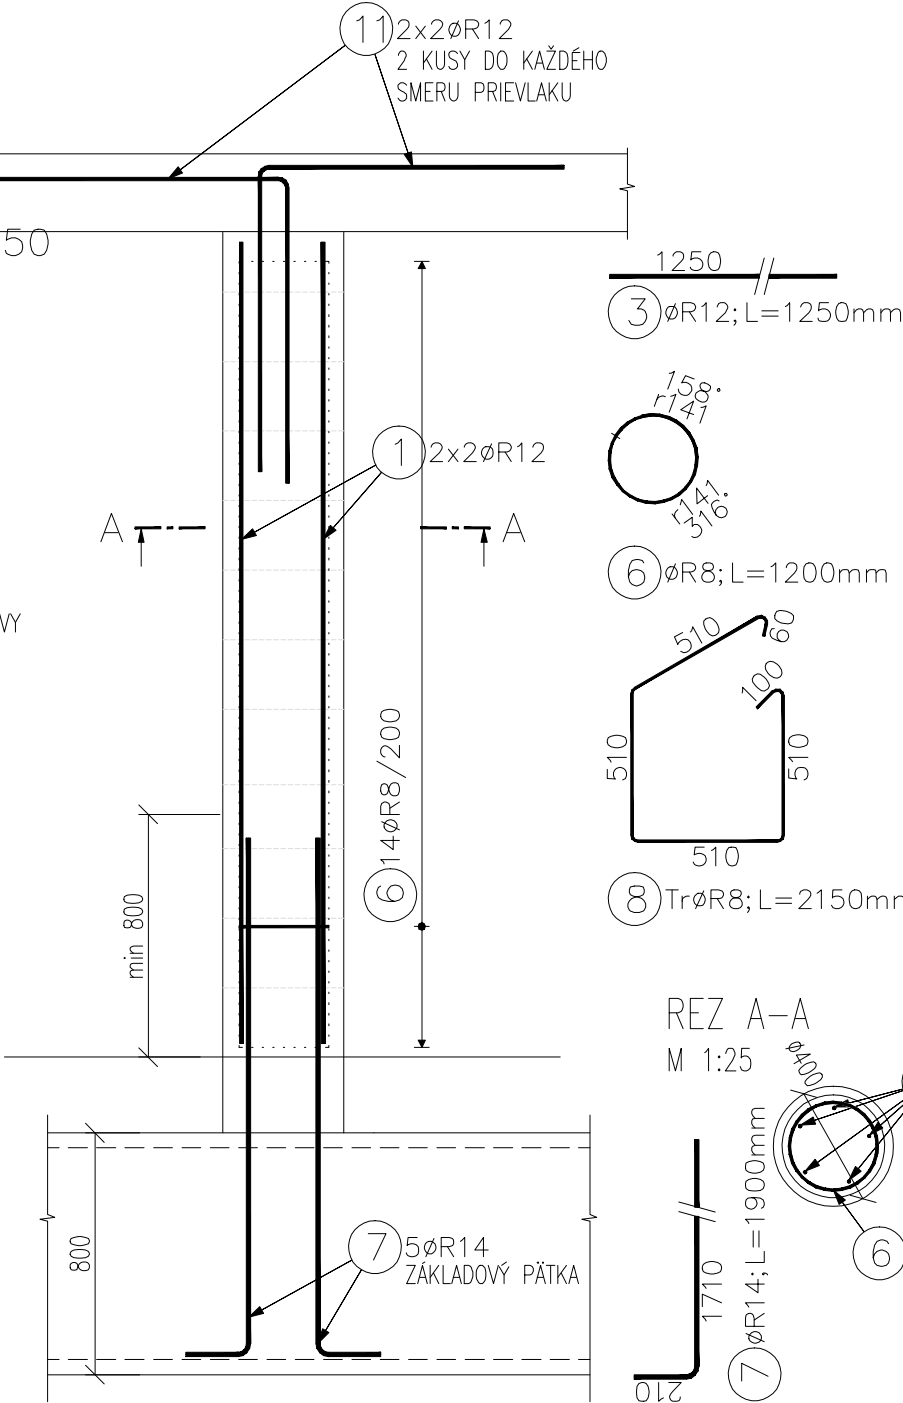

KAPSA PRE PRIEVLAK  
PÔDORYS  
M 1:25



POZNÁMKY:  
– PRIEVLAK ZASEKAŤ  
DO MURIVA

POZNÁMKY:


- PRED OBJEDNANÍM VÝZTUŽE SKONTROLOVAŤ ROZMERY KONŠTRUKCIE A PRÍPADNE PRISPÔSOBIŤ VÝZTUŽE AKTUÁLNYM ROZMEROM
- SPODNÚ VÝZTUŽ STYKOVAŤ NAD PODPOROU, HORNÚ V POLI
- MIN. PRESAH VÝZTUŽE 50ø

BETÓN: C20/25 VENCE+PREKLADY  
BETÓN: C16/20 ZÁKLADY


NÁVR PODLA: STN EN 206-1  
KONZISTENCIA: S3  
KRYTIE ZÁKLADY: 40 mm  
KRYTIE VENCE: 25 mm

OCEL: (R) B500A, B

UVADZANÉ DLŽKY SU VZTAŽENÉ K VONKAJŠIEMU LICU PRUTOV  
POLOMERY OBLÚKOV SÚ POLOMERY OHÝBACÍCH TRŇOV,  
NEZNAČENÉ POLOMERY SÚ 1/2 Dr,min (TAB. 20).  
NEZNAČENÉ ÚHLY SÚ 45°, 90° resp 180°.  
CELKOVÉ DLŽKY VLOŽIEK SÚ STRIŽNÉ DLŽKY.  
ROVNÉ VLOŽKY SÚ VO VÝKAZE OZNAČENÉ '\*'.

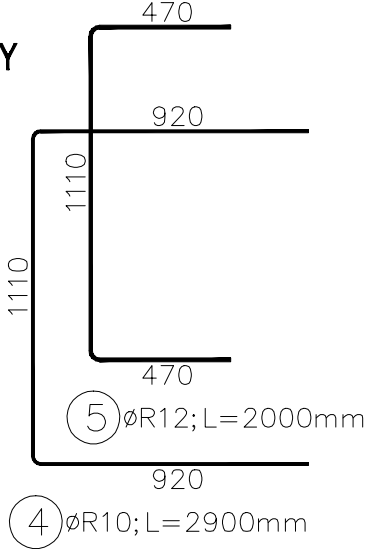

VENCE (1000mm RAMENÁ) + ZÁKLADY (1500mm RAMENÁ)  
TYPICKÉ PREVIAZANIE ROHOV  
M 1:25

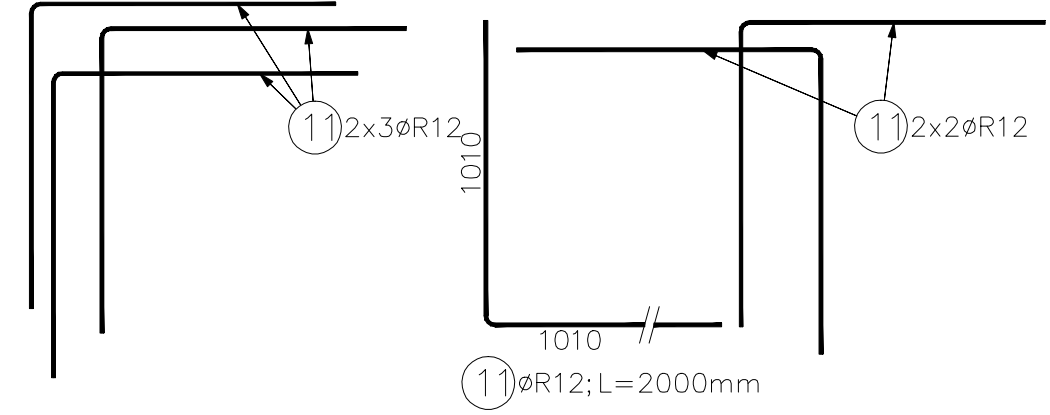

\*VÝKRESOVÁ DOKUMENTÁCIA URČENÁ NA STAVEBNÉ POVOLENIE NESLŮŽI AKO REALIZAČNÁ DOKUMENTÁCIA

VYPRACOVAL	Ing. ZOLTÁN LACZKO		
ZODP. PROJEKTANT	Ing. ZOLTÁN LACZKO		
INVESTOR	Obec Bojná, č.201, 956 01 Bojná		
MIESTO STAVBY	k.ú. Bojná, č. parc. 508/3; 508/2 Nitriansky kraj, okres Topoľčany, SR	DÁTUM	02/2019
NÁZOV STAVBY	REKONŠTRUKCIA BUDOVY BÝVALEJ KLÁŠTORNEJ ŠKOLY NA DETSKÉ JASLE V OBCI BOJNÁ	STUPEŇ	SP
STATIKA		Č.ZÁKAZKY	16/19
OBSAH	TYPICKÉ DETAILS VYSTUŽENIA	FORMÁT	2x4
		MIERKA	1:25
		Č.VÝKRESU	S 01