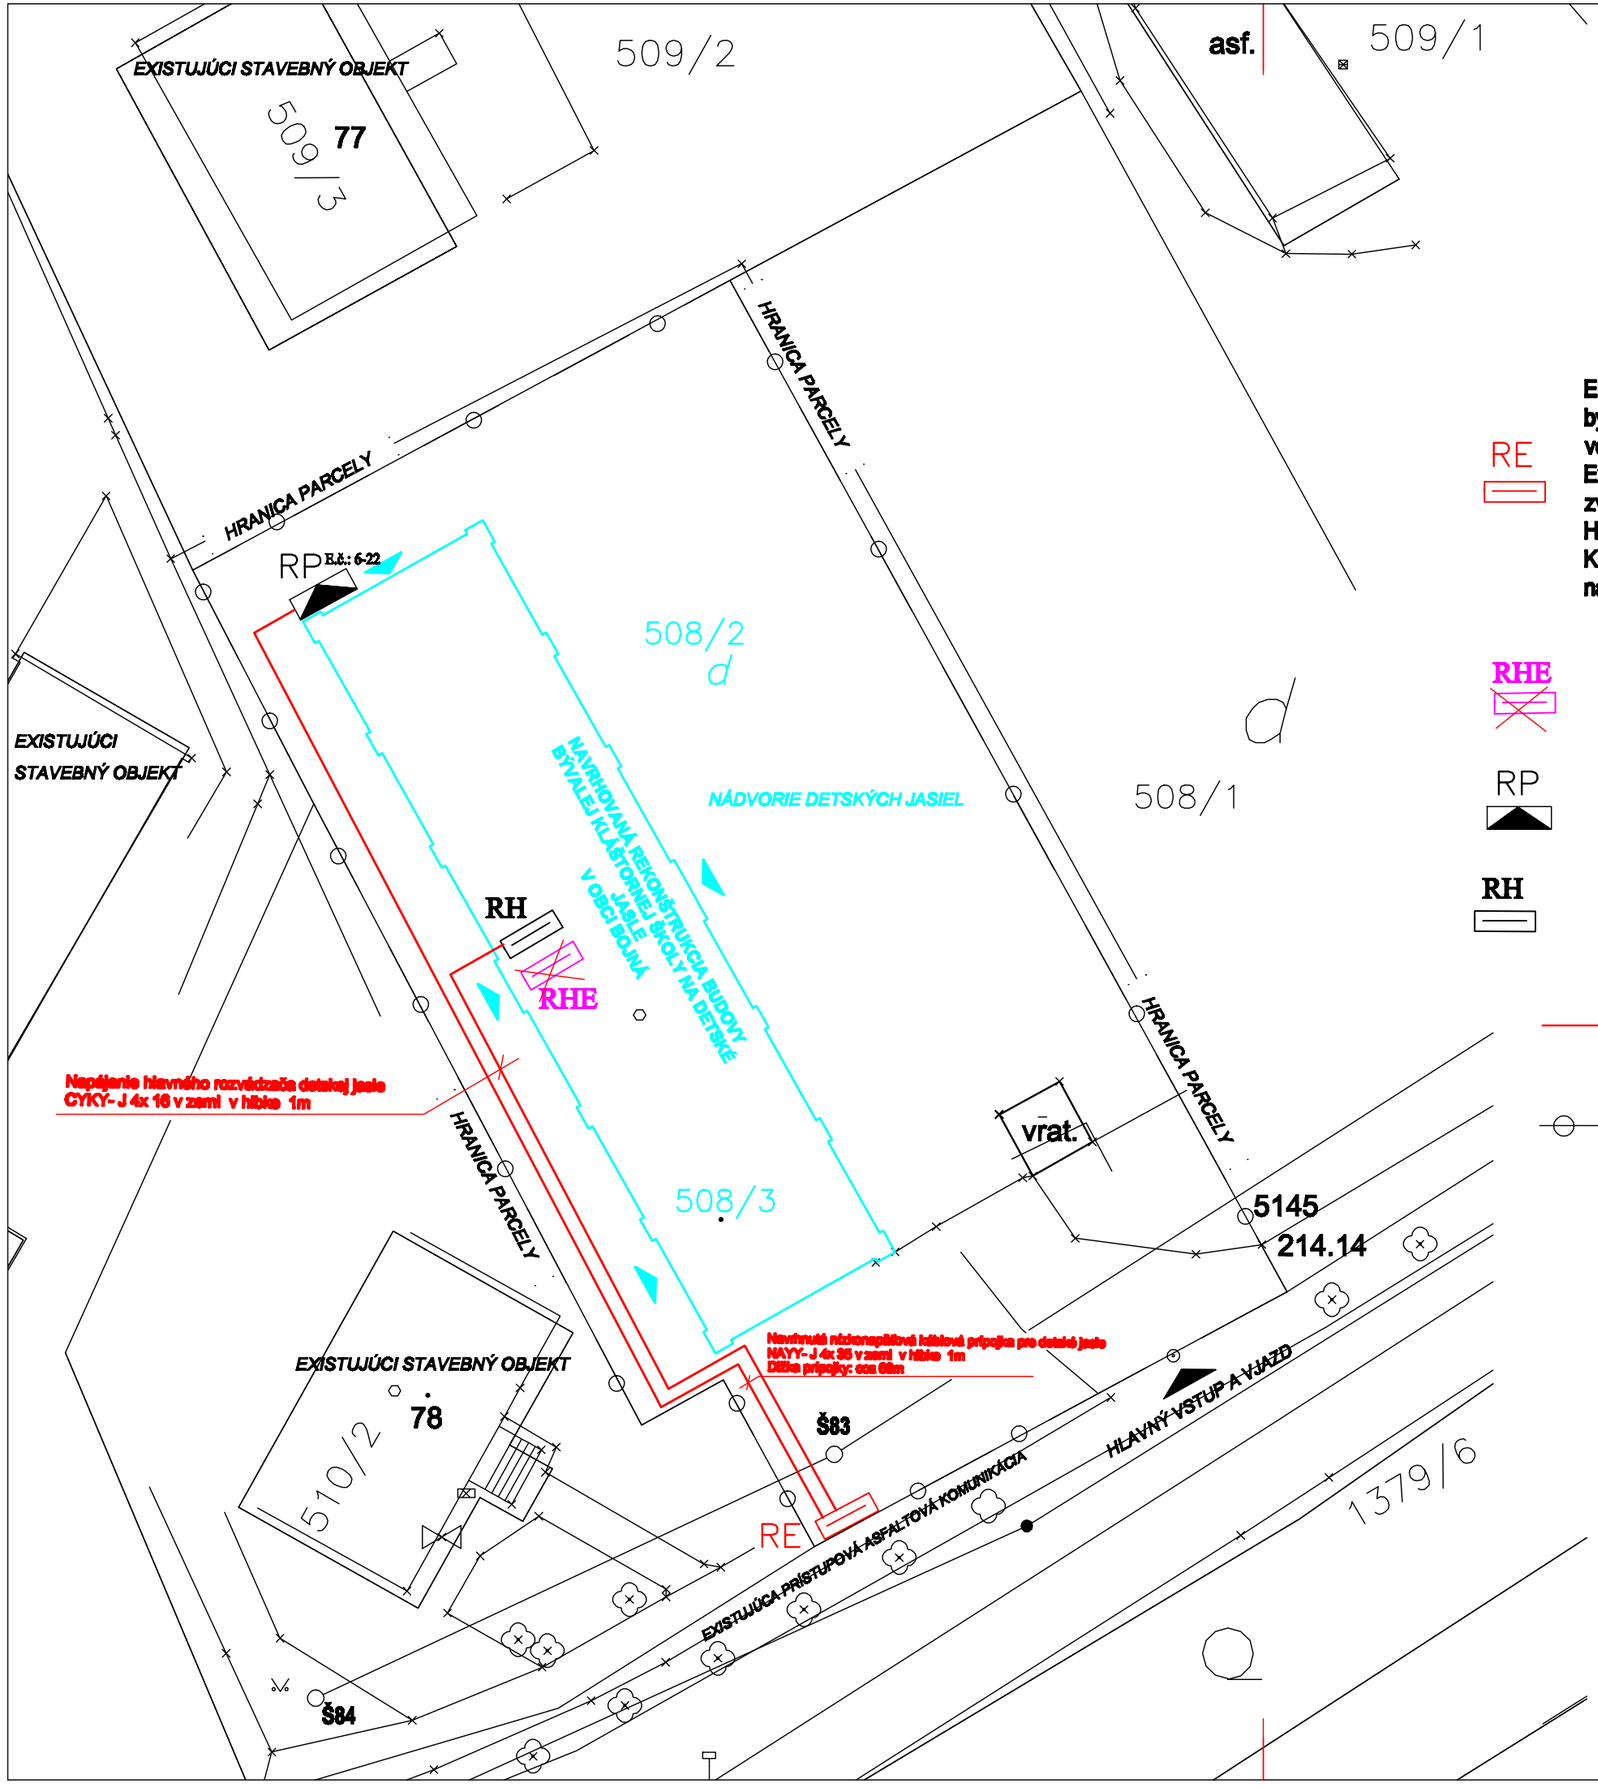

Napätie siete: 3+PEN, 50Hz, 230/400V, (TN - C) - prípojka

Ochrana pred úrazom elektrickým prúdom, podľa STN 33 2000-4-41:

krytím a samočinným odpojením

Prostredie: vonkajšie

Krytie elektromerového rozvádzača: IP44/20

Legenda

RE

Elektromerový rozvádzač (priamym meraním po prekládke) k akcií: - Rekonštrukcia budovy bývalej kláštornej školy na detské jasle v obci Bojná, - na p.č. 508/2, 508/3, osadený do vonkajšieho oplotenia budovy na verejne prístupnom mieste pre pracovníkov Z.D. a.s.
Existujúca maximálna rezervovaná kapacita v Ampéroch (MRK, čms: 3104213359) sa zvyšuje z 16A na 40A.
Hlavný istič pred elektromerom musí byť plombovateľný vypínacou charakteristikou typu B.
Káblová prípojka k napájaniu elektromerového rozvádzača musí byť istená nožovými poistkami na 80A/gG vypínací prúd.

RHE

Hlavný elektromerový rozvádzač na zrušenie
Istenie pred elektromerom: trojfázovým 16A ističom

RP

Existujúca rozpojovacia istiaca skriňa verejnej nn - siete.
E.č.: 6-22

RH

Hlavný rozvádzač detskej jasle

Kábel v zemi

Hranica pozemku

Poznámky

Pred zahájením zemných prác je dodávateľ povinný vyžiadať si vytýčenie podzemných zariadená a inžinierskych sietí.
Kladenie kábla podľa STN 33 2000-5-52 a STN 73 60 05.
Celková dĺžka nemeranej káblovej prípojky: cca 68m
Hĺbka uloženia kábla: pod cestnou komunikáciou 1 m,
pod upraveným terénom 0,7 m.
Výstražnú fóliu, treba klásť cca 0,30 m pod úrovňou terénu.
Hrúbka pieskového lôžka pod a nad káblom musí byť 8 cm.

PROJEKTOVAL: Zodpovedný projektant	ING. RAJ OLIVÉR	ING. RAJ OLIVÉR ul. Mierová 1447/29 924 00 Galanta		
Názov stavby	Rekonštrukcia budovy bývalej kláštornej školy na detské jasle v obci Bojná		Dňa	Mierka	Dátum
Miesto stavby	k.ú. Bojná, č. parc. 508/3; 508/2 Nitriansky kraj, okres Topoľčany, SR		Kl.	1:250	12/2018
Obsah výkresu	Prekládka existujúceho merania spotreby elektrickej energie, napájanie hlavného rozvádzača budovy	Formát			
Investor	Obec Bojná, č. 201, 956 01 Bojná	2 x A3			E - 1