




Pohľad zadný - STARÝ STAV

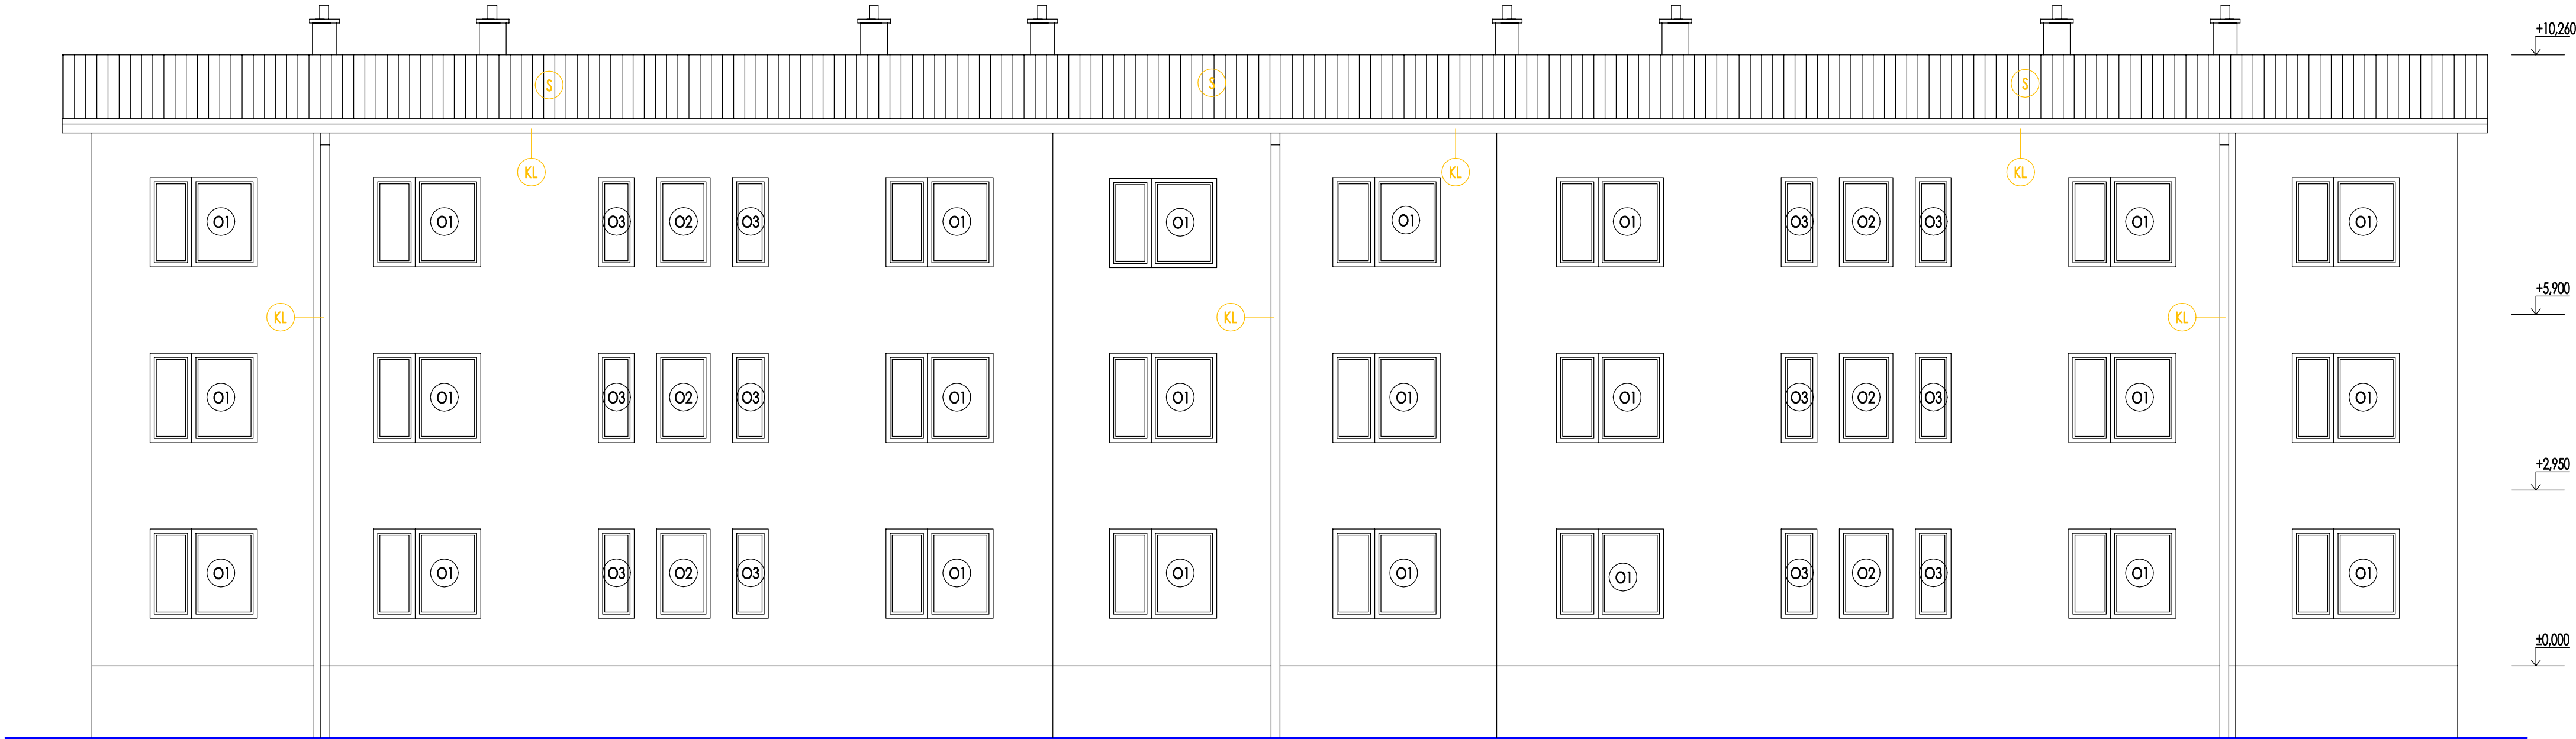



Pohľad bočný - STARÝ STAV

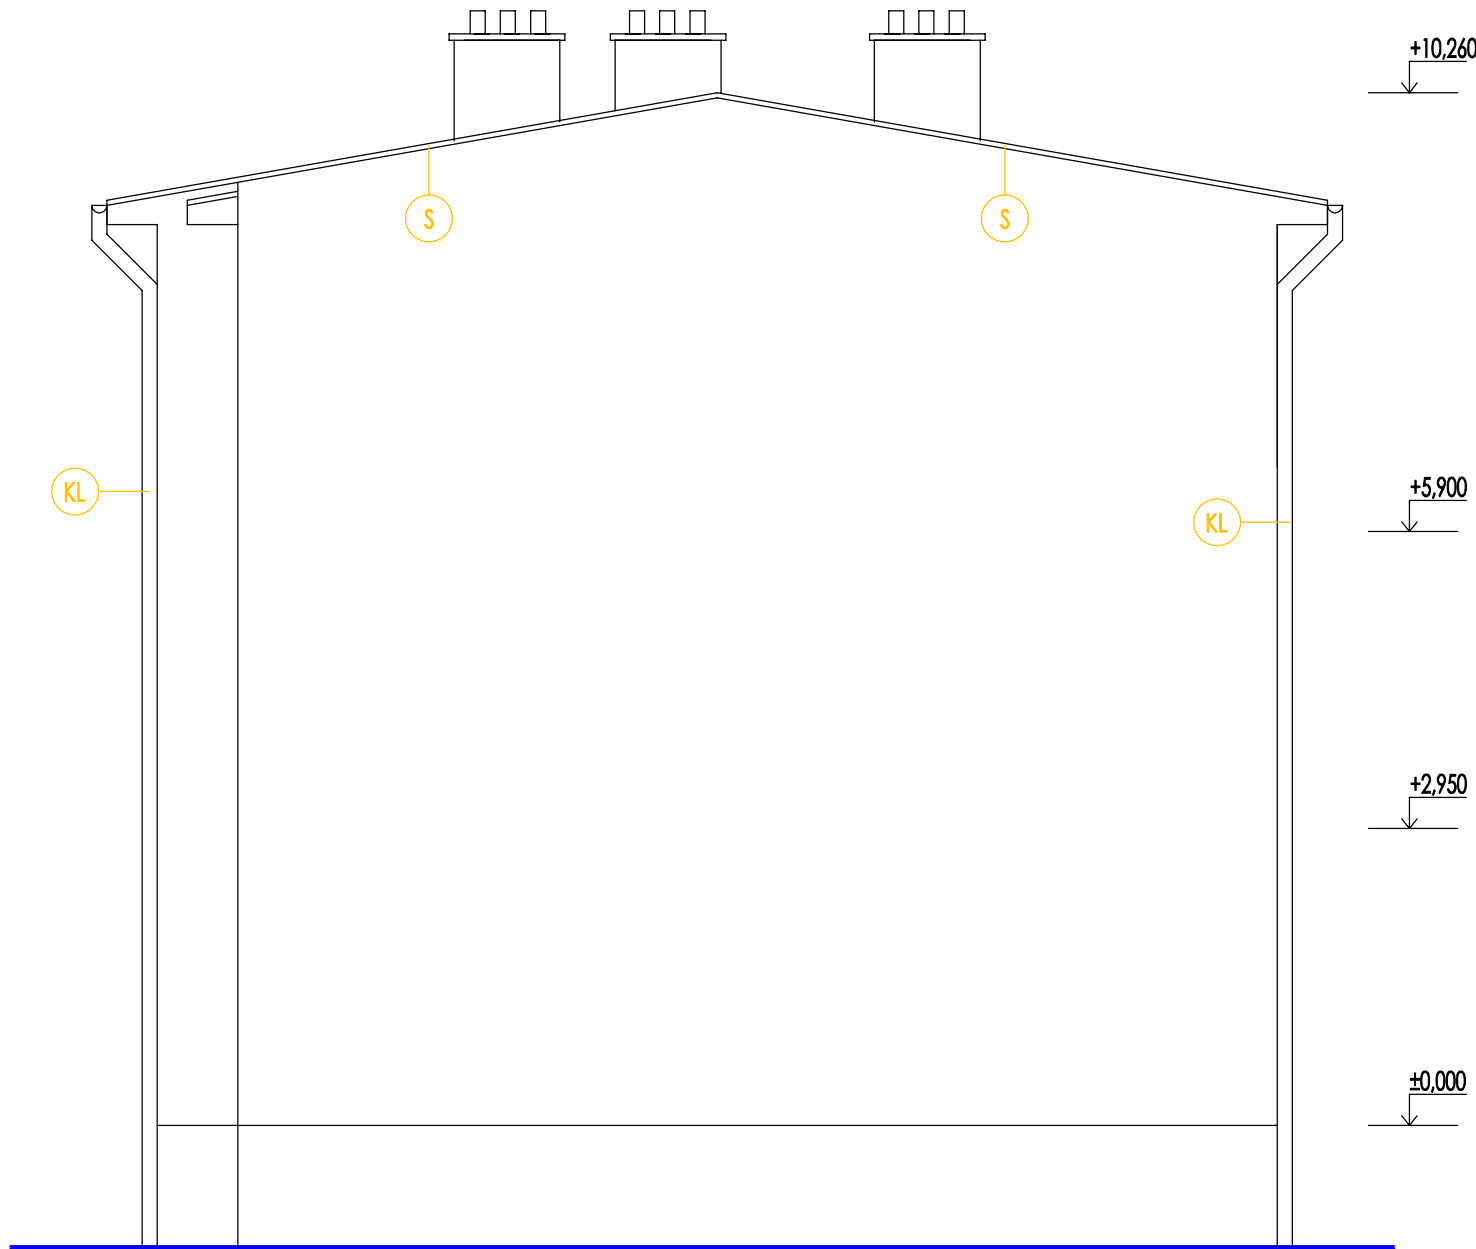

LEGENDA :

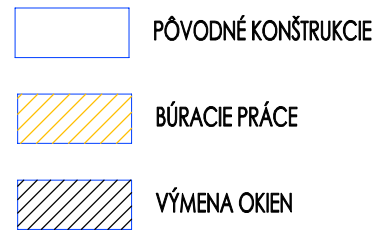
-  PŮVODNÉ KONŠTRUKCIE
BÚRACIE PRÁCE
VÝMENA OKIEN

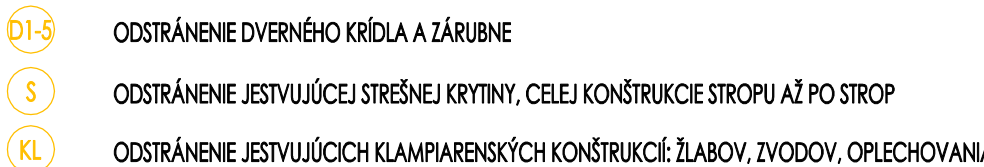-  ODSTRÁNENIE DVERNÉHO KRÍDLA A ZÁRUBNE
ODSTRÁNENIE JESTVUJÚCEJ STREŠNEJ KRYTINY, CELEJ KONŠTRUKCIE STROPU AŽ PO STROP
ODSTRÁNENIE JESTVUJÚCICH KLAMPIARENSKÝCH KONŠTRUKCIÍ: ŽLABOV, ZVODOV, OPLECHOVANIA

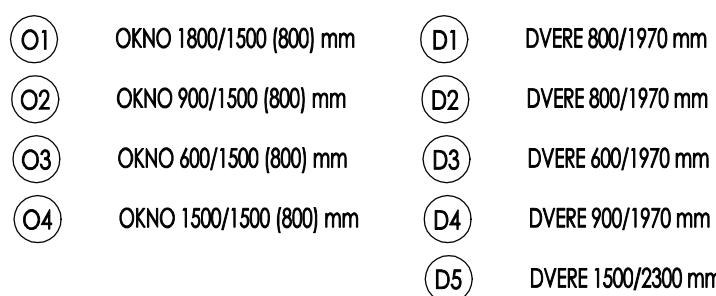
-  O1 OKNO 1800/1500 (800) mm
O2 OKNO 900/1500 (800) mm
O3 OKNO 600/1500 (800) mm
O4 OKNO 1500/1500 (800) mm
D1 DVERE 800/1970 mm
D2 DVERE 800/1970 mm
D3 DVERE 600/1970 mm
D4 DVERE 900/1970 mm
D5 DVERE 1500/2300 mm

STAVBA: SYSTÉM BÝVANIA S PRVKAMI PRESTUPNÉHO BYVANIA OBCE LENARTOV		PROJEKT PRE STAV.POVOLENIE	
OBSAH: POHLADY - STARÝ STAV		ČÍSLO VÝKRESU	PARÉ
INVESTOR	OBEC LENARTOV	S07	
MIESTO STAVBY	LENARTOV,k.ú.LENARTOV,s.č. 107,p.č.471, okres Bardejov		
GEN. PROJEKTANT	ING.PETER CANDRÁK,aut.stav.inž., Hurbanova 2, 95301 Zlaté Moravce	MIERKA	1 : 75
ZODP. PROJEKTANT	ING.PETER CANDRÁK	FORMÁT	4 x A4
VYPRACOVAL		DÁTUM	04 / 2021

Pohľad čelný - STARÝ STAV

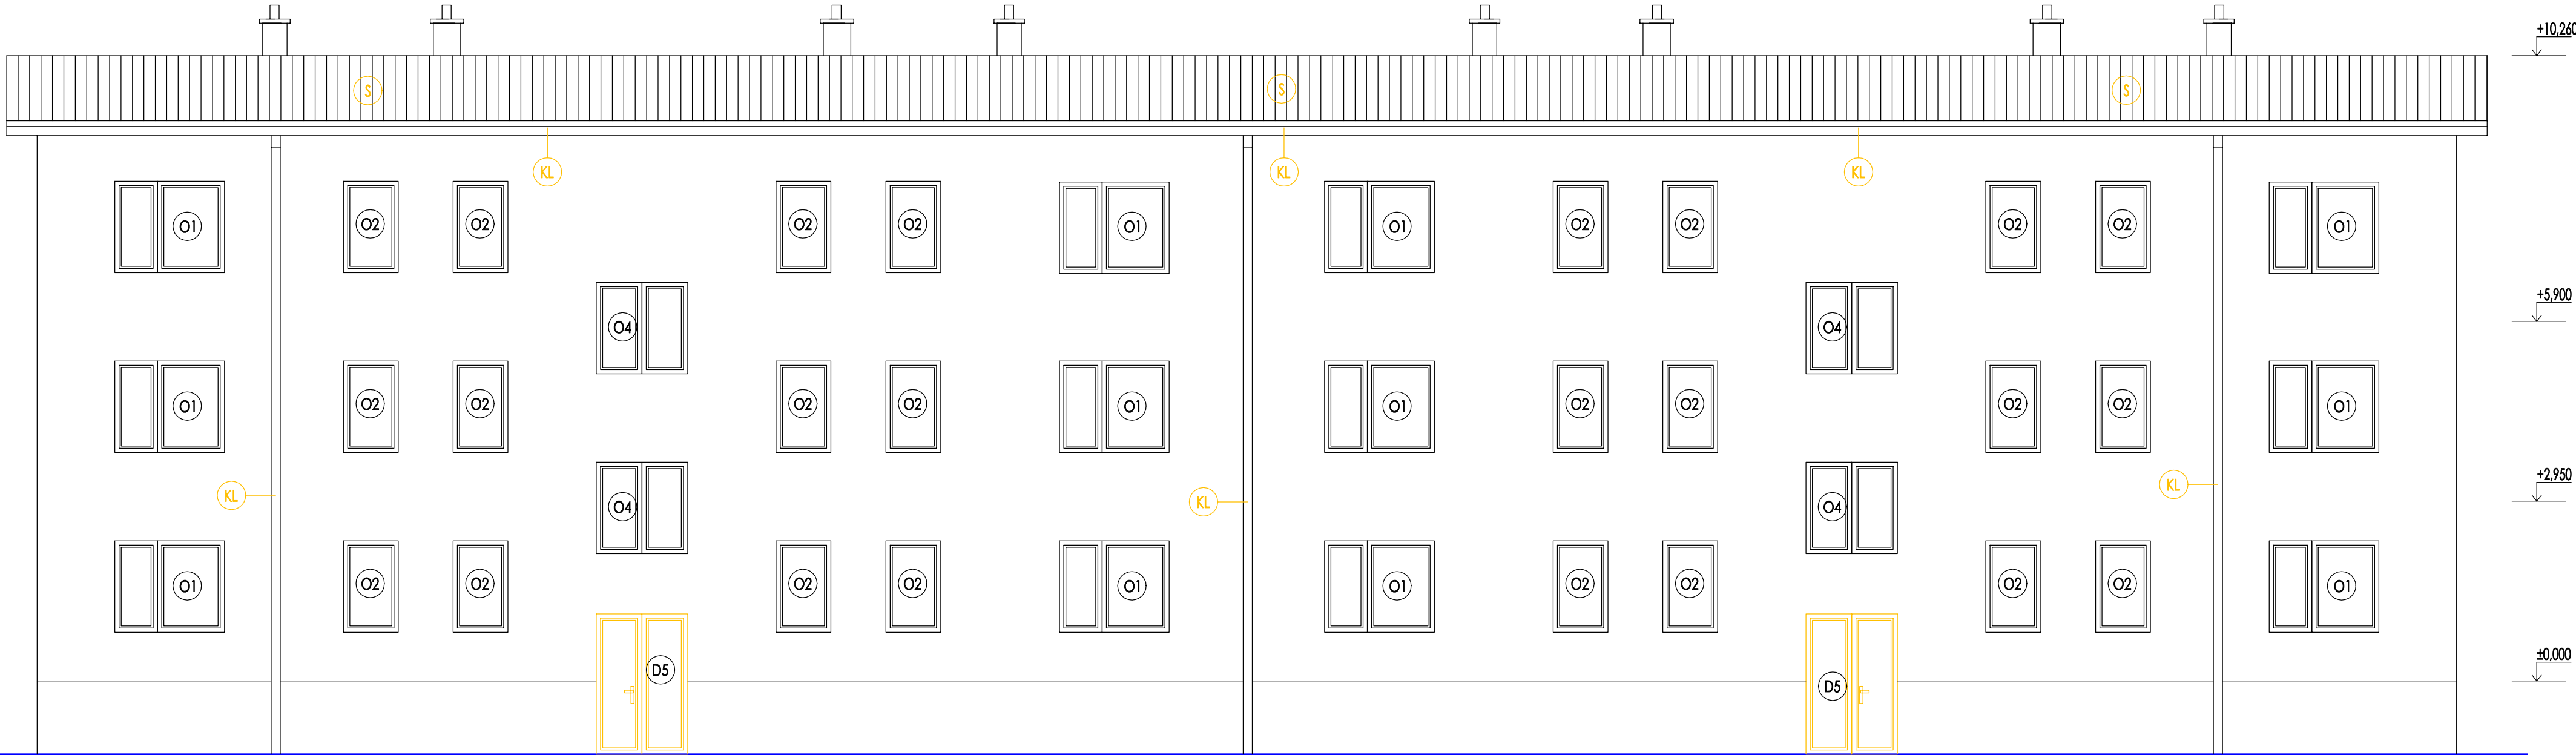

Pohľad bočný - STARÝ STAV

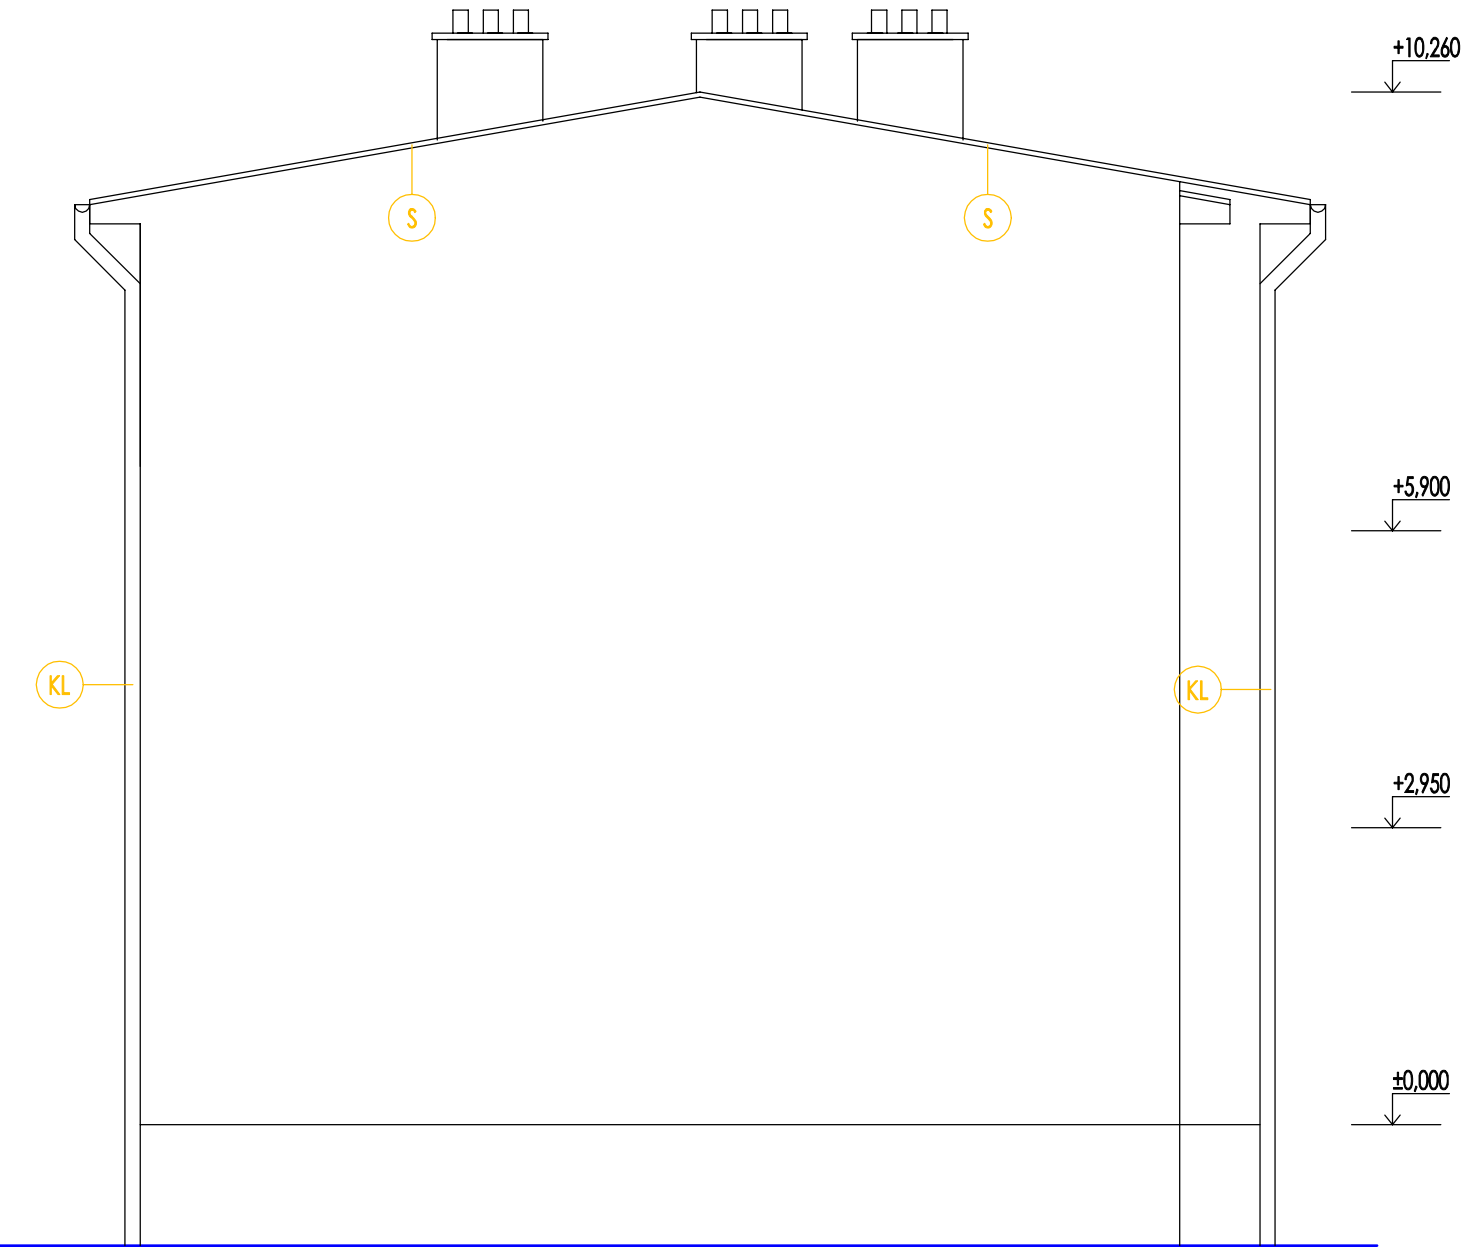

LEGENDA :

- PŮVODNÉ KONŠTRUKCIE
- BÚRACIE PRÁCE
- VÝMENA OKIEN

- ODSTRÁNENIE DVERNÉHO KRÍDLA A ZÁRUBNE
- ODSTRÁNENIE JESTVUJÚCEJ STREŠNEJ KRYTINY, CELEJ KONŠTRUKCIE STROPU AŽ PO STROP
- ODSTRÁNENIE JESTVUJÚCICH KLAMPIARENSKÝCH KONŠTRUKCIÍ: ŽLABOV, ZVODOV, OPLECHOVANIA

- OKNO 1800/1500 (800) mm
- OKNO 900/1500 (800) mm
- OKNO 600/1500 (800) mm
- OKNO 1500/1500 (800) mm
- DVERE 800/1970 mm
- DVERE 800/1970 mm
- DVERE 600/1970 mm
- DVERE 900/1970 mm
- DVERE 1500/2300 mm

STAVBA: SYSTÉM BÝVANIA S PRVKAMI PRESTUPNÉHO BÝVANIA OBCE LENARTOV
OBSAH: POHLADY - STARÝ STAV

PROJEKT PRE STAV.POVOLENIE

ČÍSLO VÝKRESU

S08

PARÉ

INVESTOR OBEC LENARTOV

MIESTO STAVBY LENARTOV,k.ú.LENARTOV,s.č. 107,p.č.471, okres Bardejov

GEN. PROJEKTANT ING.PETER CANDRÁK,aut.stav.inž., Hurbanova 2, 95301 Zlaté Moravce

ZODP. PROJEKTANT ING.PETER CANDRÁK

VYPRACOVAL

MIERKA 1 : 75

FORMÁT 4 x A4

DÁTUM 04 / 2021