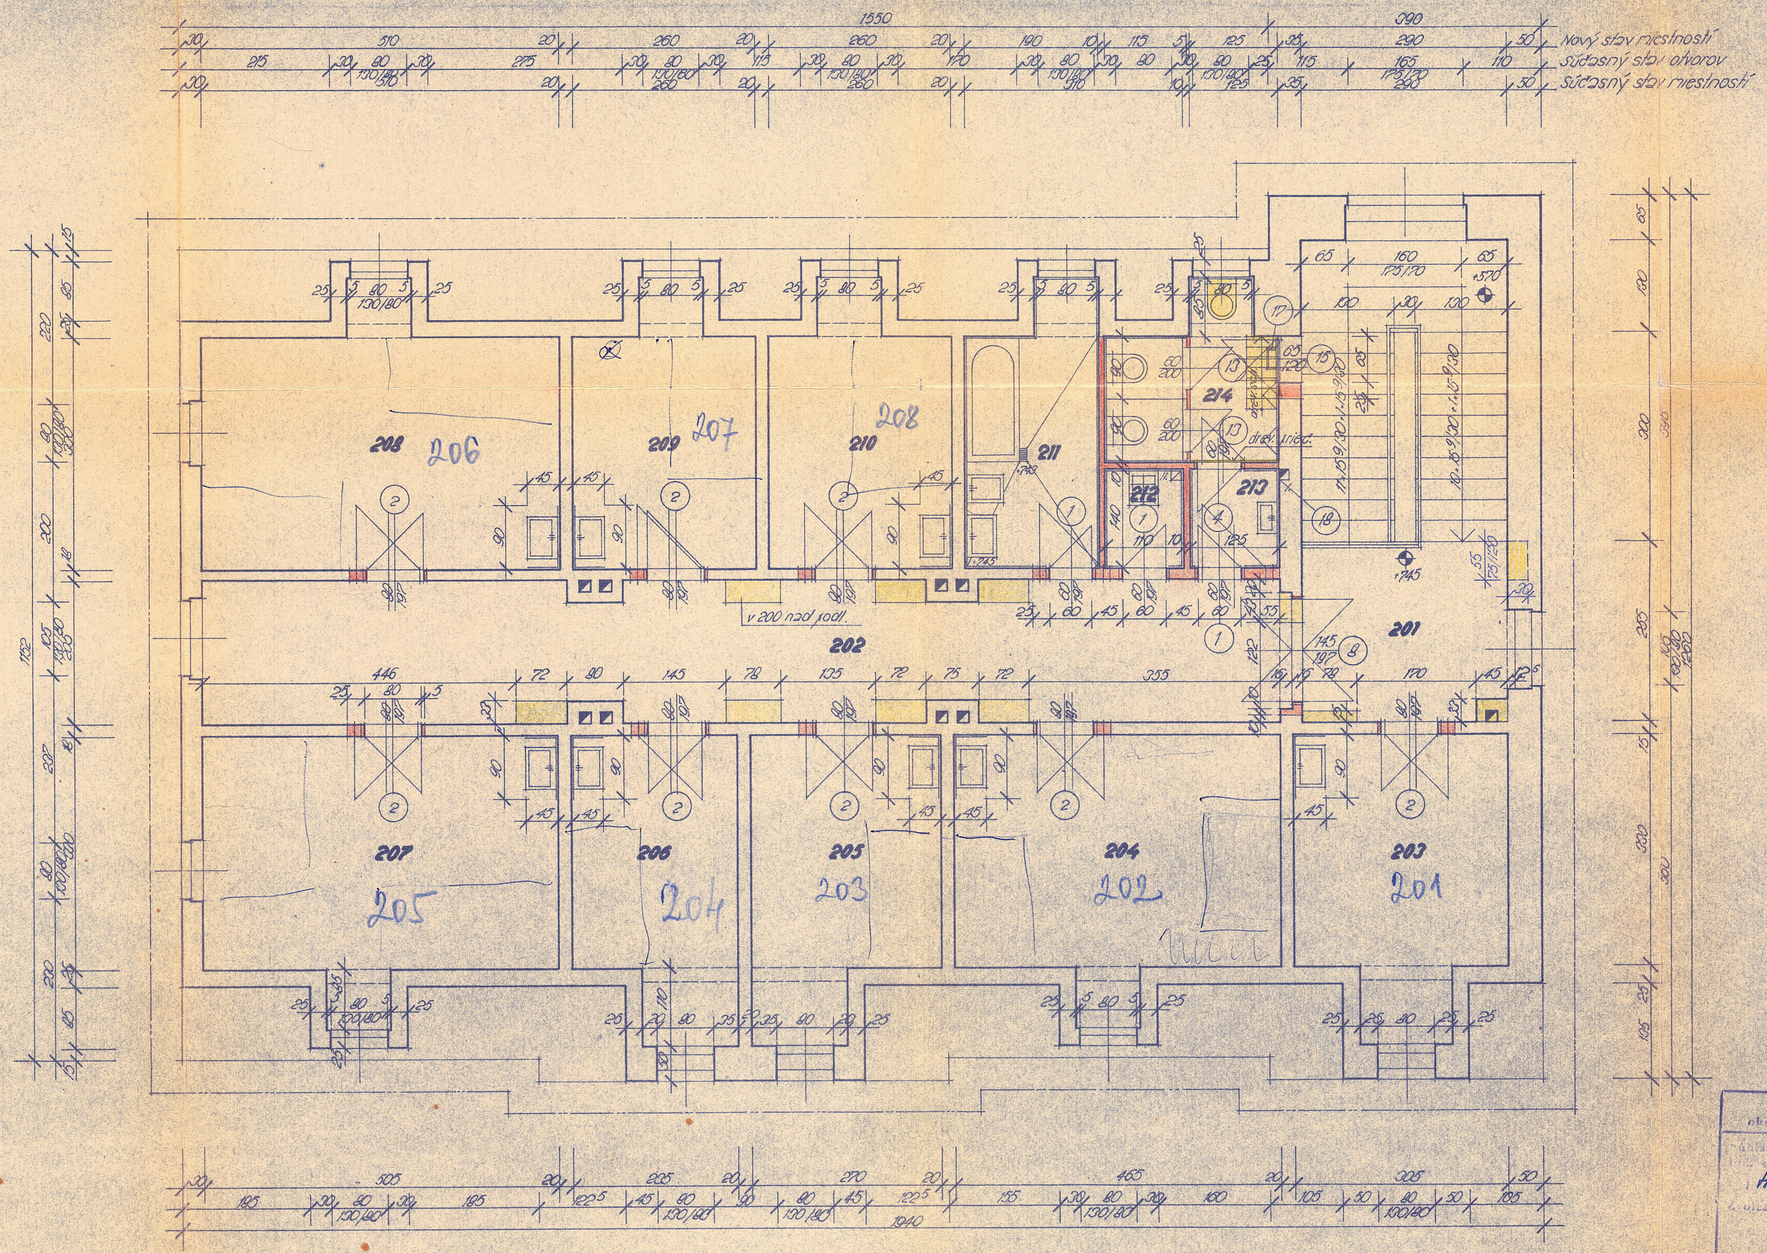

Legenda:

Čís.	Účel miestnosti	m²	Úprava podláh	Úprava povrchov
201	Schodište	19·9	3,5	2
202	Chodba	20·5	2,5	2
203	Izba - 1 lôžko	11·5	1	2
204	Izba - 2 lôžka	16·1	1	2
205	Izba - 1 lôžko	10·4	1	2
206	Izba - 1 lôžko	9·20	1	2
207	Izba - 2 lôžka	17·6	1	2
208	Izba - 2 lôžka	17·6	1	2
209	Izba - 1 lôžko	9·3	1	2
210	Izba - 1 lôžko	9·3	1	2
211	Kúpelňa	7·0	4	2, c do v 200 cm
212	Umývacka	1·5	4	2, c do v 135 cm
213	Umývarňa WC	1·7	4	2, c do v 135 cm
214	WC muži	5·1	4	2, c do v 135 cm

Poznámka:

Úprava podláh:
1. Výsky - kladené na jest. zdrub. podkladu
2. Zalitolit - lejený na litinovú podložku
3. Zalitolit - lejený na kryž. podložku
4. Dlaždice keramické 10.10 - bielodierna šachovnica
5. Ker. soklík 10 cm v.

Úprava povrchov:
2. Omietka váp. hladká - maľba olejová
b. Omietka váp. hladká - Latex
c. ker. obklad z bielnin, glaz. obkladačky 10.10 - biele
   Plocha obkladu, hodný viď „Legendu".

1. Do drôtky zarabizovaná azbest. rúra 15.15 s vyvedenú nad strechu
2. Otvor 15.15 v streche sa v strešnom priestore napojí na azbest. rúru 15.15 vyústenú nad strechu

Okresný národný výbor v Prievidzi
odbor výstavby a územného rozvoja
Prievidza, Námestie slobody 10
Stavebné povolenie
č. 4-2-2972/66 Mi
10. 11. 1966
podpis

ČESKOSLOVENSKÉ STÁTNÍ DRÁHY
SLIAČ
Štátna projektová organizácia pre zdravotnícku výstavbu so sídlom v Bratislave
ateliér 4

5

ing. Hlásek vz.	arch. Gardaš	arch. Gardaš
ing. arch. Gajdoš	ing. arch. Gajdoš	ing. arch. V. Dohnal
odb. stáv. kúpeľ	Sliač	06

Rekonštrukcia objektu „Arnália" Sliač

Pôdorys podkrovia

S.A.L. 1/57. 1966
SO 04-952-25
371/66

1:50 G-419