

Liečebňa PALACE kúpele SLIAČ

DOKUMENTÁCIA PRE ROZHODNUTIE O INVESTÍCII DO PRESTAVBY UBYTOVACEJ ČASTI

Stupeň dokumentácie: ŠTÚDIA

Investor stavby: KÚPELE SLIAČ, A.S.

Zodpovedný projektant: ING. ARCH. VENCESLAV ILIEV

Dátum spracovania : august 2008



A handwritten signature in blue ink, appearing to read "Iliev".

ZOZNAM PRÍLOH:

A – SPRIEVODNÁ SPRÁVA

výkresy:

- č.1 – II. SUTERÉN
KATEGORIZÁCIA IZIEB – NÁVRH M 1:400
- č.2 – I. SUTERÉN
KATEGORIZÁCIA IZIEB – NÁVRH M 1:400
- č.3 – PRÍZEMIE
KATEGORIZÁCIA IZIEB – NÁVRH M 1:400
- č.4 – I. POSCHODIE
KATEGORIZÁCIA IZIEB – NÁVRH M 1:400
- č.5 – II.III. POSCHODIE
KATEGORIZÁCIA IZIEB – NÁVRH M 1:400
- č.6 – II.SUTERÉN
BÚRACIE A MUROVACI PRÁCE
časť F M 1:200
- č.7 – I.SUTERÉN
BÚRACIE A MUROVACI PRÁCE
časť F M 1:200
- č.8 – PRÍZEMIE
BÚRACIE A MUROVACI PRÁCE
časť B M 1:200
- č.9 – I.POSCHODIE
BÚRACIE A MUROVACI PRÁCE
časť B M 1:200
- č.10 – I.POSCHODIE
BÚRACIE A MUROVACI PRÁCE
časť E M 1:200
- č.11 – I.POSCHODIE
BÚRACIE A MUROVACI PRÁCE
časť F M 1:200
- č.12 – II.POSCHODIE
BÚRACIE A MUROVACI PRÁCE
časť A M 1:200
- č.13 – II.POSCHODIE
BÚRACIE A MUROVACI PRÁCE
časť E M 1:200
- č.14 – III.POSCHODIE
BÚRACIE A MUROVACI PRÁCE
časť E M 1:200
- č.15 – DISPOZÍCIA INTERIÉRU
IZIEB A APARTMÁNOV M 1:100

A – SPRIEVODNÁ SPRÁVA

Úvod:

Na základe objednávky zo dňa 16.07.2008 bola vypracovaná vyhodnocovacia štúdia prestavby časti kúpeľnej liečebne PALACE v kúpeľoch SLIAČ, ktorá má slúžiť ako **zadanie pre projekt prestavby** jednotlivých izieb, riešenia interiérov, projektov rozvodov elektiny, slaboprúdu, vodovodných a kanalizačných stupačiek, kúrenia, požiarnej a zdravotnej signalizácie.

Pre vypracovanie jednotlivých častí projektu pre realizáciu prestavby je potrebné zabezpečiť **zameranie** na prestavbu navrhovaných priestorov, čo bude nevyhnutné aj pre výkaz výmer a rozpočet.

Popis riešenia:

Štúdia rieši kategorizáciu prestavovaných izieb po jednotlivých podlažiach a vyznačuje nevyhnutné búracie a murovacie práce potrebné pre stavebné úpravy.

Celkom je na prestavbu navrhnutých 86 izieb : z toho je - **8** apartmánov

- **18** jednolôžkových izieb

- **60** dvojlôžkových izieb

Celkom sa získava 154 lôžok v novom vyššom štandarde.

Podľa polohy jednotlivých izieb je navrhnutých celkom - 14 typov dvojlôžkových izieb

- 5 typov jednolôžkových iziev

- 5 typov apartmánov

typ: A – 12 izieb – po 2 lôžka

B - 12 izieb – po 2 lôžka

A1 – 4 izby – po 2 lôžka

B1 – 4 izby – po 2 lôžka

C - 2 izby – po 2 lôžka

D – 3 izby – po 2 lôžka

E – 1 apartmán – po 2 lôžka

F – 1 izba – po 2 lôžka

G - 8 izieb – po 2 lôžka

H - 6 izieb – po 2 lôžka

J – 1 apartmán – po 2 lôžka

K – 2 izby – po 1 lôžku

L – 2 izby – po 1 lôžku

M – 6 izieb – po 1 lôžku

N – 6 izieb – po 1 lôžku

O – 2 apartmány – po 2 lôžka

P - 2 izby – po 2 lôžka

Q - 2 izby – po 2 lôžka

R - 1 izba – po 2 lôžka

S - 2 izby – po 2 lôžka

T - 2 apartmány – po 2 lôžka

U - 2 izby – po 2 lôžka

V - 2 apartmány – po 2 lôžka

Z – 1 izba – po 2 lôžka

II. Suterén

Stavebná obnova jestvujúcich **9** dvojlôžkových izieb s terasami v časti F.

Chodba v časti F.

Stavebná obnova spoločných sociálnych zariadení v časti B.

Stavebná obnova vstupov do výťahov v časti E.

I. Suterén

Stavebná obnova jestvujúcich 9 dvojlôžkových izieb s terasami v časti F.

Chodba v časti F.

Stavebná obnova priestorov chyžnej a skladu.

Stavebná obnova spoločných sociálnych zariadení v časti B

Stavebná obnova vstupov do výťahov v časti E.

Prízemie

Stavebná obnova jestvujúcich 7 dvojlôžkových a 5 jednolôžkových izieb v časti B.

Chodba v časti B.

Prestavba spoločných WC v časti C na priestory chyžnej a skladu.

Prestavba kuchynky v časti B na priestory chyžnej a skladu.

Stavebná obnova spoločných sociálnych zariadení v časti A

Stavebná obnova vstupov do výťahov v časti E.

I. Poschodie

Stavebná obnova jestvujúcich 16 dvojlôžkových izieb s terasami v časti B, 2 dvojlôžkové izby s balkónom a 1 apartmán s balkónom v časti E, 7 dvojlôžkových izieb a 5 jednolôžkových izieb s balkónmi v časti B.

Chodba v časti B, E a F.

Prestavba spoločných WC v časti C a A na priestory chyžnej a skladu.

Prestavba kuchynky v časti B na priestory chyžnej a skladu.

Stavebná obnova vstupov do výťahov v časti E.

II. Poschodie

Stavebná obnova jestvujúcich 7 jednolôžkových izieb v časti A, 2 dvojlôžkové izby s balkónmi, 3 dvojlôžkové izby bez balkónu, 1 apartmán s balkónom, 2 apartmány bez balkónu a 1 jednolôžkovú izbu v časti E.

Chodba v časti A a E .

Prestavba spoločných WC v časti A a E na priestory chyžnej a skladu.

Stavebná obnova skladu v časti A.

Stavebná obnova vstupov do výťahov v časti E.

III. Poschodie

Stavebná obnova jestvujúcich 5 dvojlôžkových izieb s balkónmi, 3 apartmánov s balkónom a 1 jednolôžkovú izbu s balkónom v časti E.

Chodba a E .

Prestavba spoločných WC v časti E na priestory chyžnej a skladu.

Stavebná obnova skladu v časti E (pri výťahu).

Stavebná obnova vstupov do výťahov v časti E.

Popis realizácie obnovy a prestavby:

Izby a apartmány vrátane ich sociálnych zariadení

- vykonať potrebné búracie a murovacie práce
- steny prestierkovať, opatriť dvojnásobným farebným neotierateľným náterom
- demontovať sanitárne zariadenia a nevyhovujúce obklady a dlažby
- vymeniť vodovodé a kanalizačné stupačky
- realizovať novú elektroinštaláciu vrátane dodávky a montáže vypínačov a zásuviek, rozvody slaboprádu, požiarnej a zdravotnej signalizácie
- demontáž strých vykurovacích telies, dodávka a montáž nových vakurovacích telies
- realizovať sádkartonové podhl'ady – v izbách plné, v sanitárnych zariadeniach kazetové opatriť dvojnásobným farebným náterom

- realizovať nové obklady a dlažby v kúpeľniach a WC
- dodávka a montáž kompletnej sanity
- demontáž pôvodných podláh, realizácia nivelizačnej vrstvy pod kobercovú podlahovinu
- demontáž okien a dodávka + montáž nových plastových kópií okien
- demontáž vnútorných dverí a zárubní, dodávka + montáž nových dverí a zárubní
- vstupné dvere a ich drevenú zárubňu remeselne obnoviť
- dodávka a montáž stropných svietidiel
- dodávka a montáž mobiliáru: kompletne postele, nočné stolíky, kombistolíky, stoličky, kreslá, vešiakové steny, zrkadlá, stojaté lampy, záclony a koberce (v počte a druhu podľa odsúhlaseného návrhu interiéru)

Balkóny a terasy

- demontovať nevyhovujúcu dlažbu, zábradlia a deliace stienky
- realizovať podkladové a izolačné vrstvy pod novú dlažbu
- dodávka a montáž novej dlažby, zábradlí a deliacich stienok
- dodávka a montáž vonkajšieho svietidla

Chodby

- realizovať sádkartonové podhl'ady plné, opatriť dvojnásobným farebným náterom
- nové svetelné rozvody, dodávka + montáž stropných svietidiel
- demontáž strých vykurovacích telies, dodávka a montáž nových vakurovacích telies
- v centrálnych chodbách osadiť do jestvujúcej dlažby nové koberce
- realizovať dvojnásobný farebný náter stien

Priestory skladov chyžných a upratovačiek (celkom 13 skladov a 7 upratovačiek)

- vykonať potrebné búracie a murovacie práce
- demontovať sanitárne zariadenia a nevyhovujúce obklady a dlažby
- steny prestierkovať, opatriť dvojnásobným farebným neotierateľným náterom
- realizovať novú elektroinštaláciu vrátane dodávky a montáže vypínačov a zásuviek
- realizovať nové obklady (upratovačka) a dlažby
- dodávka a montáž stropných svietidiel
- realizovať sádkartonové podhl'ady kazetové, opatriť dvojnásobným farebným náterom
- vstupné dvere a ich drevenú zárubňu remeselne obnoviť (pokiaľ sú pôvodné)

Priestory spoločných WC (celkom 2)

- demontovať sanitárne zariadenia a nevyhovujúce obklady a dlažby
- realizovať podkladové a izolačné vrstvy pod novú dlažbu
- realizovať novú elektroinštaláciu vrátane dodávky a montáže vypínačov a zásuviek
- realizovať nové obklady a dlažby
- dodávka a montáž kompletnej sanity
- demontáž strých vykurovacích telies, dodávka a montáž nových vakurovacích telies
- demontáž vnútorných dverí a zárubní, dodávka + montáž nových dverí a zárubní
- realizovať sádkartonové podhl'ady kazetové, opatriť dvojnásobným farebným náterom
- dodávka a montáž stropných svietidiel
- vstupné dvere a ich drevenú zárubňu remeselne obnoviť (pokiaľ sú pôvodné)

Výťahy v časti E (celkom 3)

- montáž nových výťahov podľa technickej dokumentácie dodávateľa vybraného výberovým konaním

Výmena okien na jedálňach a kuchyni

- demontáž a následná montáž hliníkových replík okenných výplní dodateľskou firmou vybranou výberovým konaním

Aproximativný prepočet

riešená plocha (II. Sut. + I.sut. + príz. + I.p. + II.p. + III.p) x K (koeficient prestavba) = cena
(756m²+ 756m²+ 378m²+ 1 791m²+ 841m²+ 525m²) x 14 000.-Sk =
5 047 x 14 000 = **70 658 000.-Sk**
cena na jedno lôžko = 70 658 000 : 154 = **458 818.-Sk**

Výťahy:

výmena - 2 osobnné výťahy + 1 nákladný výťah **3 600 000.-Sk**

Výmena dlažieb na terasách

- 1. terasa pred jedálňou č.1.....68m²
- 2. terasa pred jedálňou č.2.....144m²
- 3. „na streche“.....228m²
- 4. kolonáda.....136m²
spolu **576m²**

postup: demontáž a vývoz pôvodnej dlažby

dočistenie podkladu

vyrovnanie podkladu (pri terase č.1 – uloženie podkladových vrstiev na terén)

penetrácia

hydroizolácia

flexibilné lepidlo

prírodný kameň (žula) 45x45x3cm

celková prepočtová cena..... **3 802 000.-Sk**

Výmena okien a vchodových výplní za nové repliky (plastové)

- jedáleň č.1 (fasády- západ, sever, východ) celkom 53ks rôznych rozmerov
- jedáleň č.2 (fasáda – sever) celkom 6ks rôznych rozmerov
- jedáleň č.3 (fasády – západ, juh) celkom 29ks rôznych rozmerov
- kino (fasáda – západ) celkom 25ks rôznych rozmerov
- kaviareň, bar (fasády – západ, sever juh) celkom 57ks rôznych rozmerov

postup: demontáž a odvoz pôvodných nevyhovujúcich okien

odvoz demontovaných okien

dodávka a montáž nových okien

stavebné vysprávkky po montáži

celková prepočtová cena..... **5 266 000.-Sk**

Stavebná úprava recepcie + nový interiér

celková prepočtová cena..... **4 600 000.-Sk**


Zateplenie fasád

rozsah 2 400 m² - polystyrén 100mm, sieťka na lepidlo, farebná omietka


celková prepočtová cena..... **2 640 000.-Sk**

Aproximativný prepočet celkom 90 566 000.-Sk

Vypracoval: Akad.arch.Venceslav Iliev
august 2008

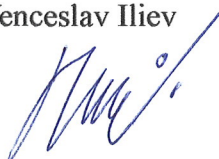


II. SUTERÉN

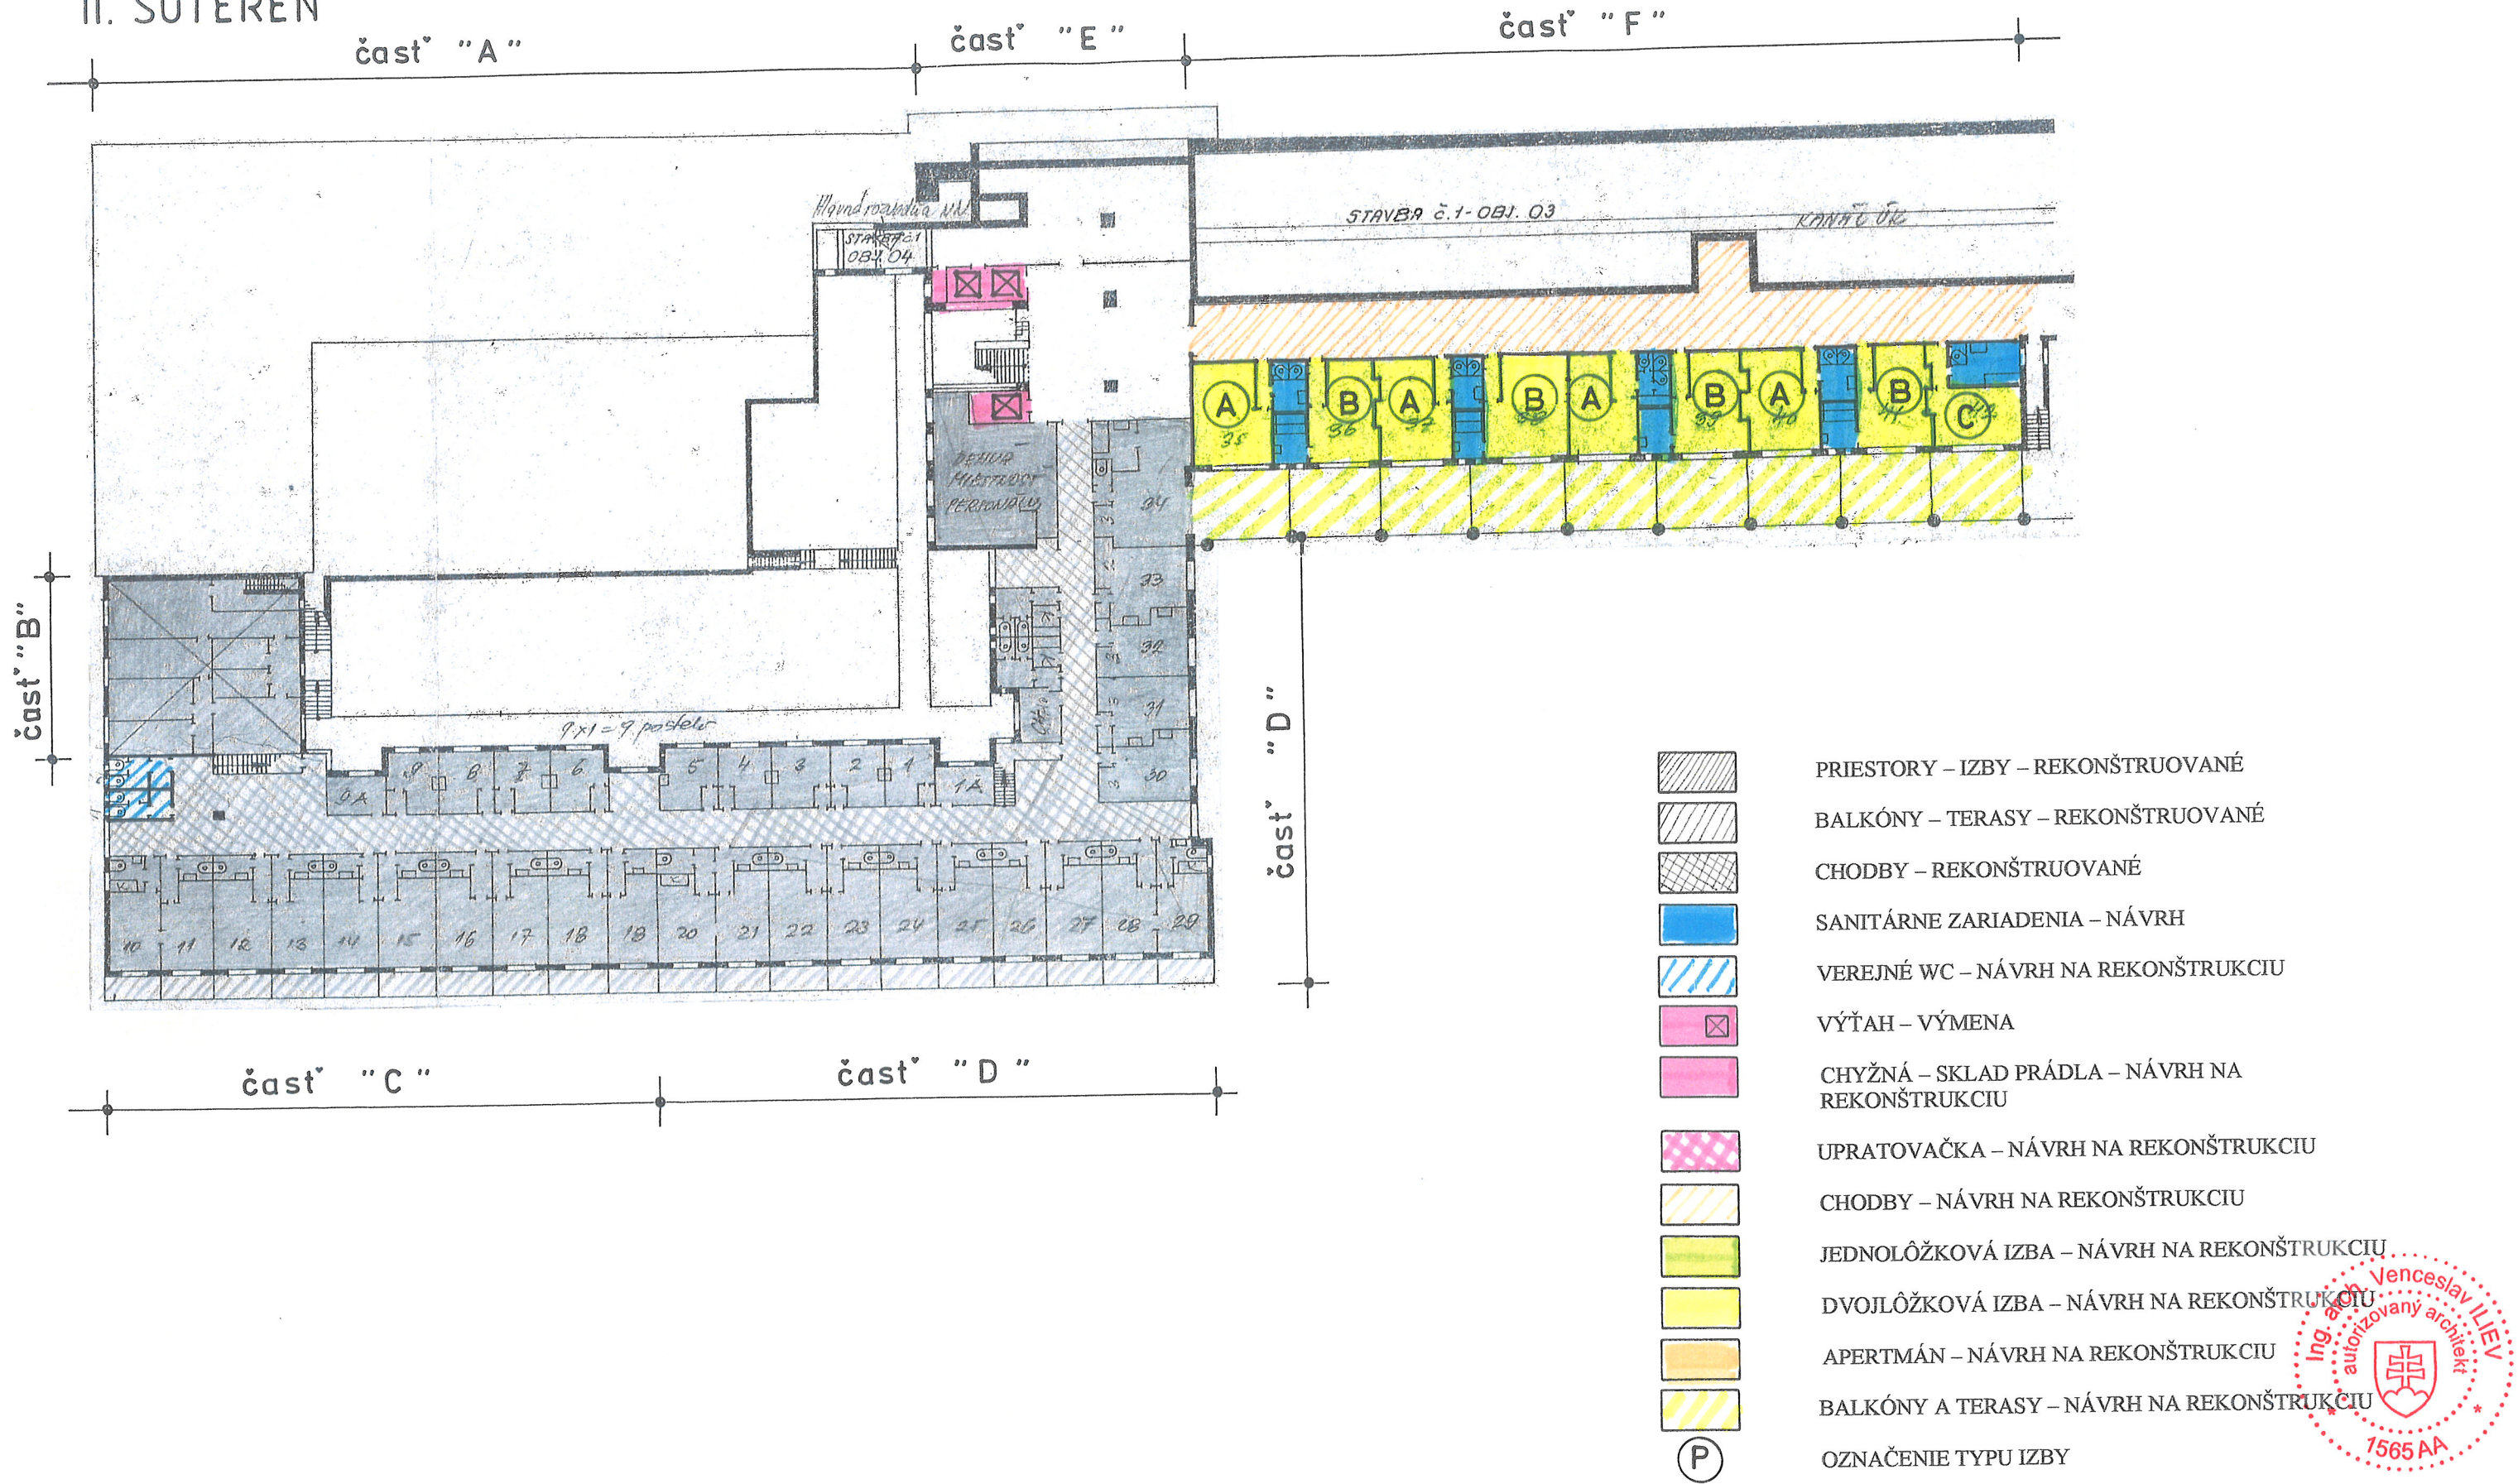

INVESTOR	SLIAČ KÚPELE, A.S.		
PROJEKTANT	Akad. arch. Iliev Venceslav		
STAVBA : SLIAČ KÚPELE – LIEČEBNÁ PALACE		PROFESIA	ARCH.
II. ETAPA – REKONŠTRUKCIA IZIEB		DÁTUM	VIII.2008
STUPENŤ: ŠTÚDIA			
OBSAH VÝKRESU : II. SUTERÉN – KATEGORIZÁCIA IZIEB - NÁVRH		MIERKA 1: 400	Č. V. 1


I. SUTERÉN

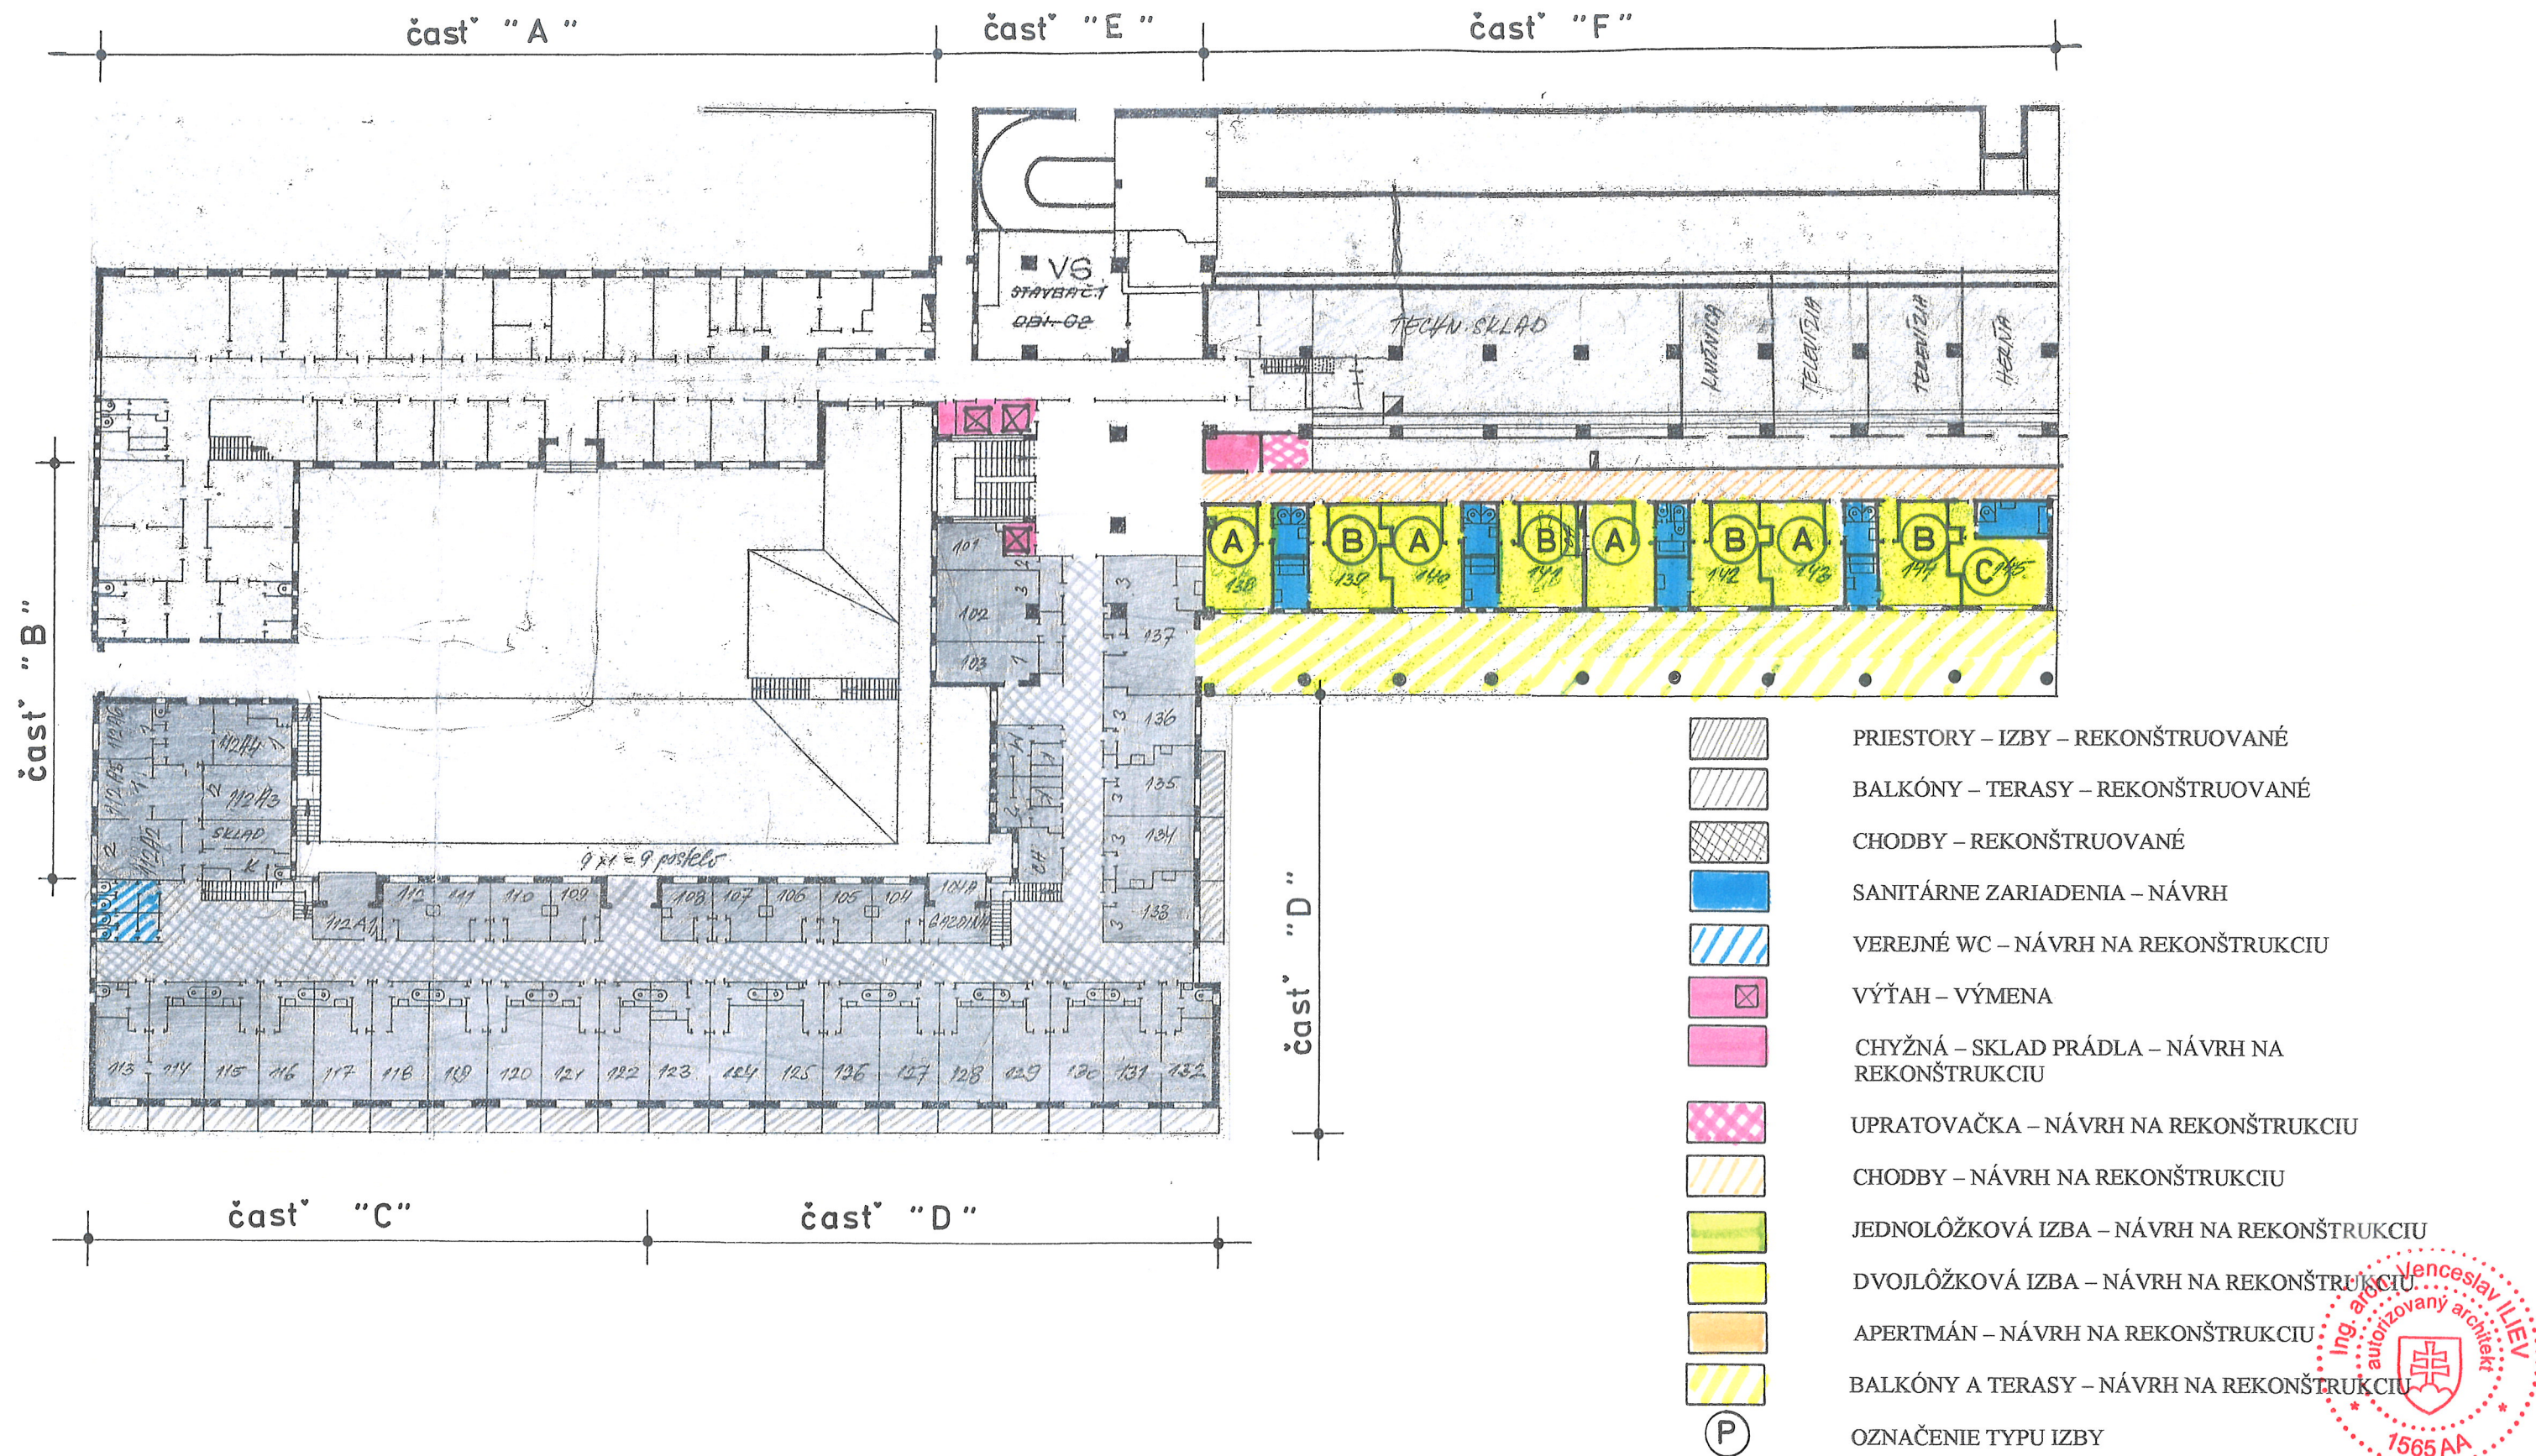




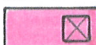

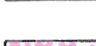




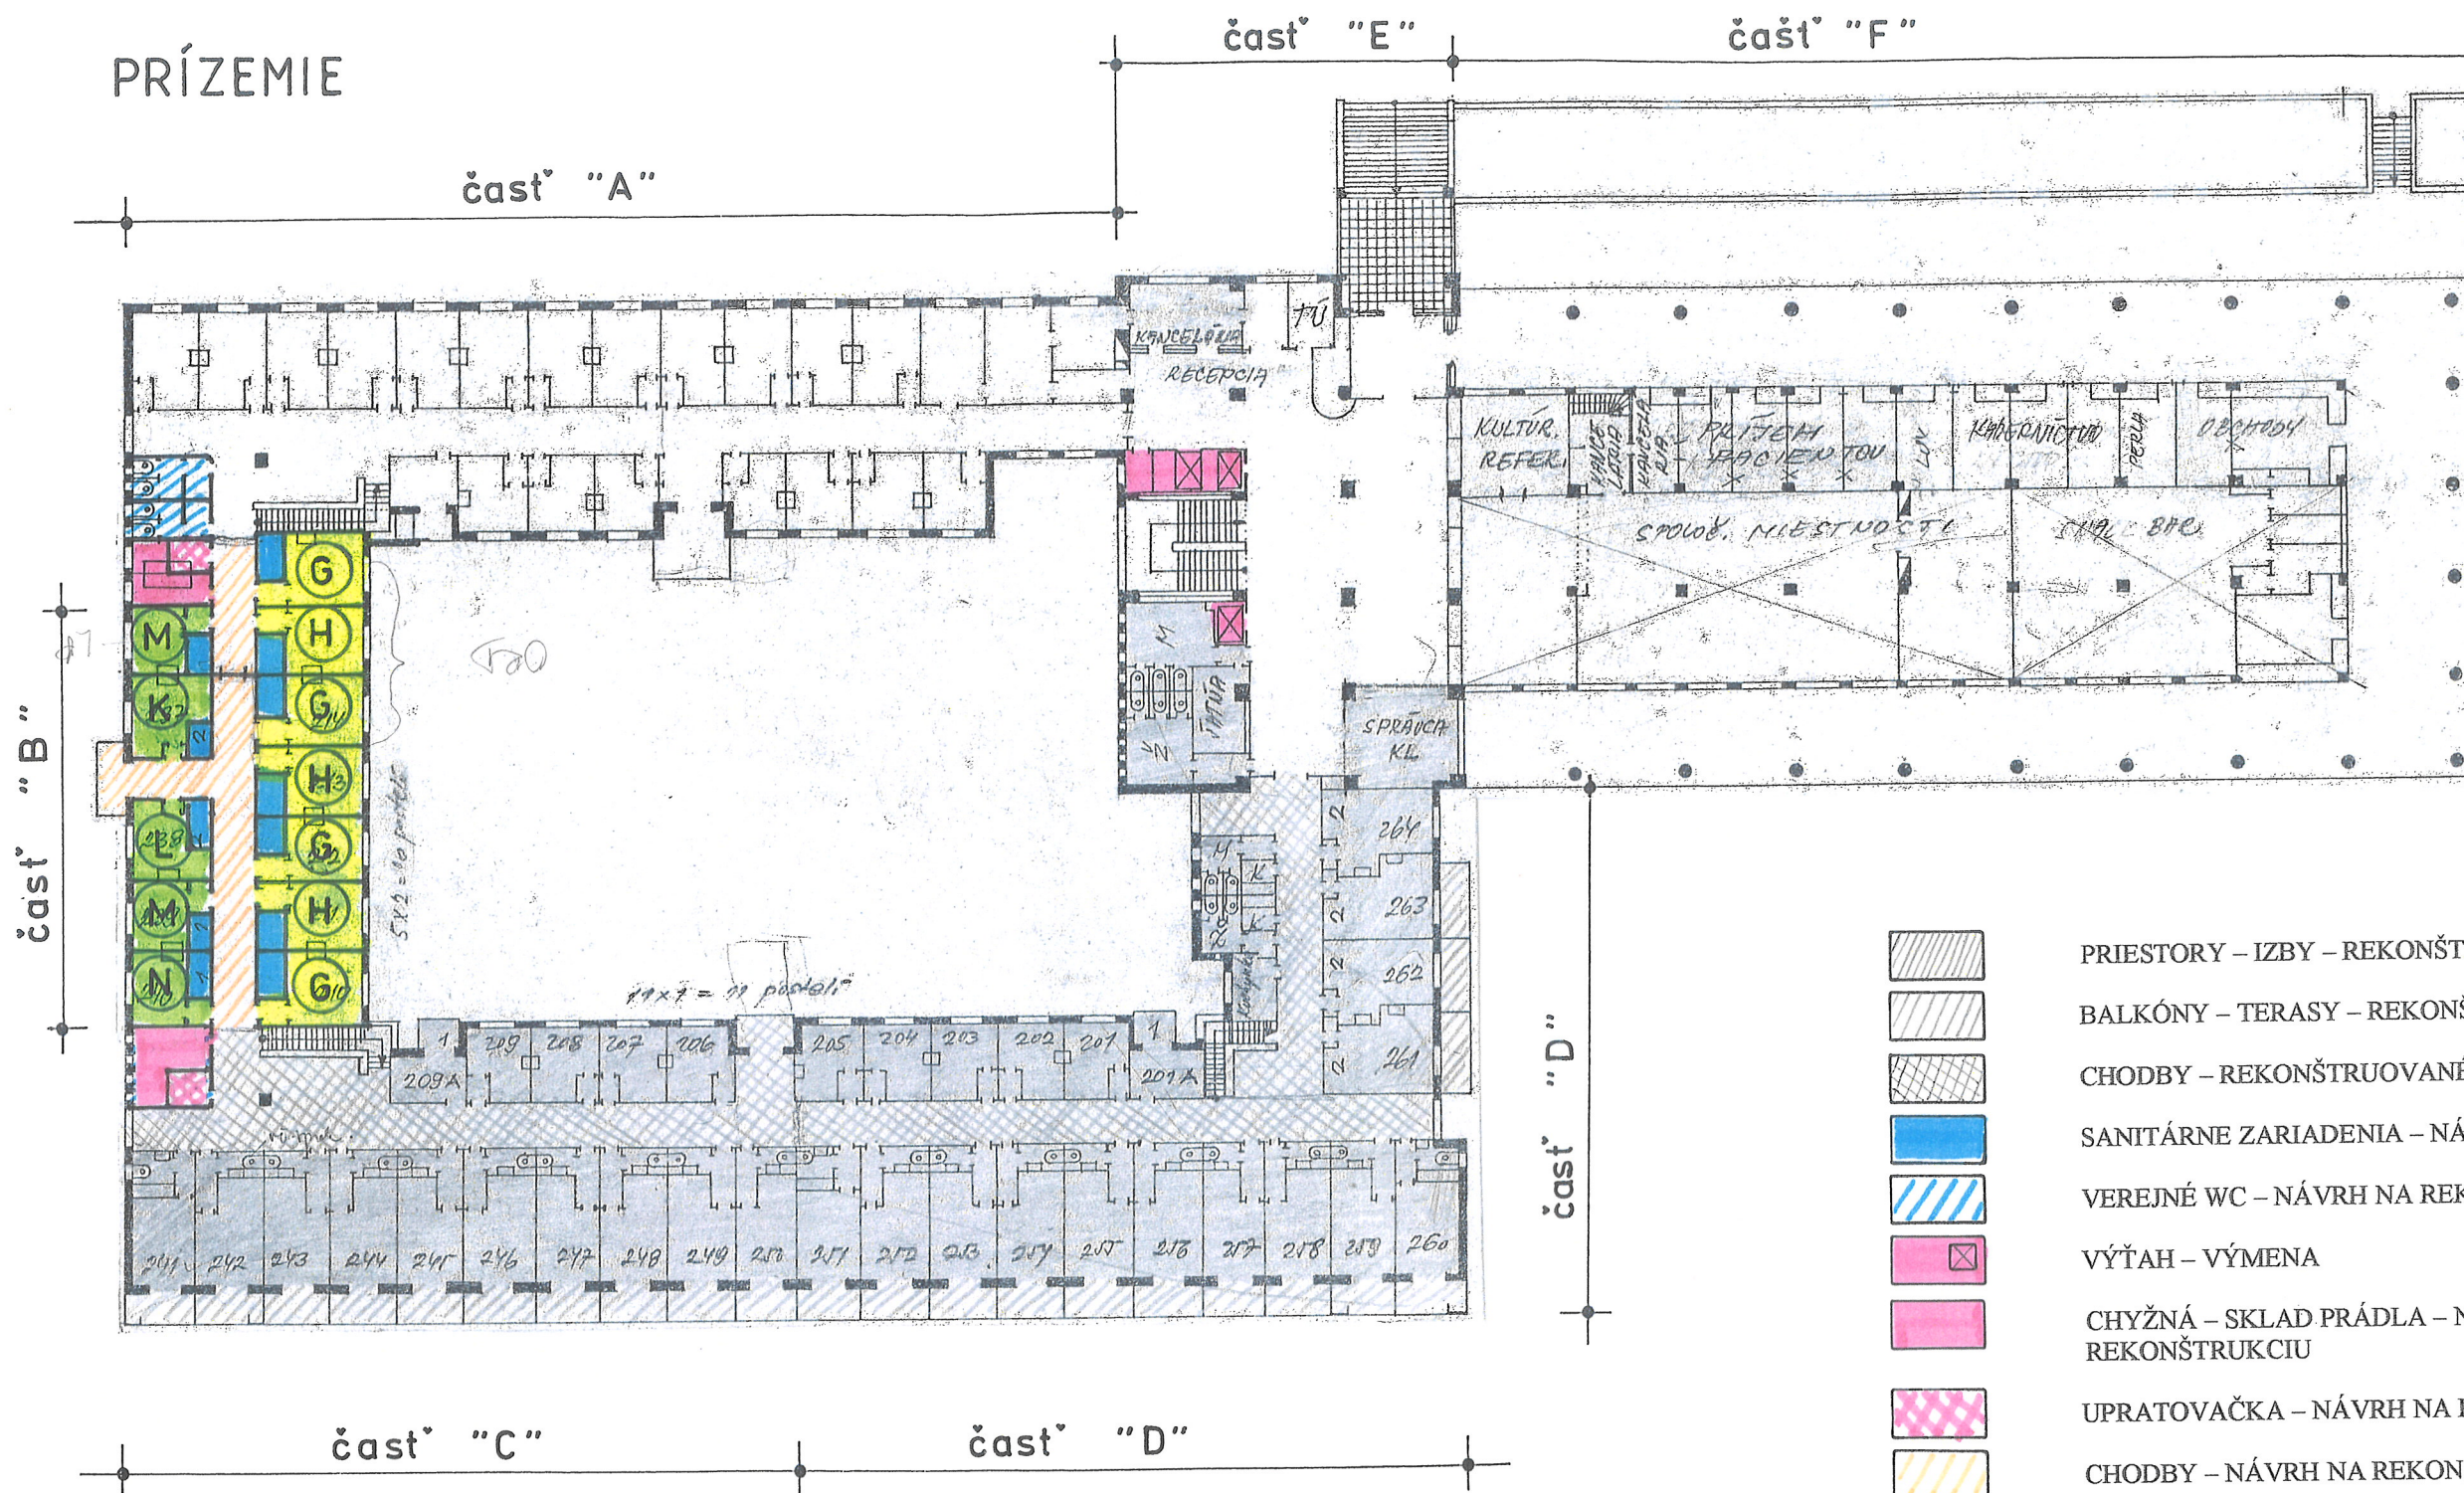



INVESTOR	SLIAČ KÚPELE, A.S.	PROFESIA	ARCH.
PROJEKTANT	Akad. arch. Iliev Venceslav	DÁTUM	VIII.2008
STAVBA : SLIAČ KÚPELE - LIEČEBNÁ PALACE	Ing. arch. Iliev Venceslav	MIERKA	Č. V.
II. ETAPA - REKONŠTRUKCIA IZIEB		1 : 400	2
STUPEN' : ŠTÚDIA			
OBSAH VÝKRESU :			
I. SUTERÉN - KATEGORIZÁCIA IZIEB - NÁVRH			



PRÍZEMIE

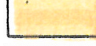


-  PRIESTORY - IZBY - REKONŠTRUOVANÉ
-  BALKÓNY - TERASY - REKONŠTRUOVANÉ
-  CHODBY - REKONŠTRUOVANÉ
-  SANITÁRNE ZARIADENIA - NÁVRH
-  VEREJNÉ WC - NÁVRH NA REKONŠTRUKCIU
-  VÝŤAH - VÝMENA
-  CHYŽNÁ - SKLAD PRÁDLA - NÁVRH NA REKONŠTRUKCIU
-  UPRAŤOVAČKA - NÁVRH NA REKONŠTRUKCIU
-  CHODBY - NÁVRH NA REKONŠTRUKCIU
-  JEDNOLÔŽKOVÁ IZBA - NÁVRH NA REKONŠTRUKCIU
-  DVOJLÔŽKOVÁ IZBA - NÁVRH NA REKONŠTRUKCIU
-  APERTMÁN - NÁVRH NA REKONŠTRUKCIU
-  BALKÓNY A TERASY - NÁVRH NA REKONŠTRUKCIU
-  OZNAČENIE TYPU IZBY


INVESTOR	SLIAČ KÚPELE, A.S.		
PROJEKTANT	Akad. arch. Iliev Venceslav		
STAVBA : SLIAČ KÚPELE - LIEČEBNÁ PALACE		PROFESIA	ARCH.
II. ETAPA - REKONŠTRUKCIA IZIEB		DÁTUM	VIII.2008
STUPEN: ŠTÚDIA			
OBSAH VÝKRESU :		MIERKA	Č. V.
PRÍZEMIE - KATEGORIZÁCIA IZIEB - NÁVRH		1: 400	3




I. POSCHODIE

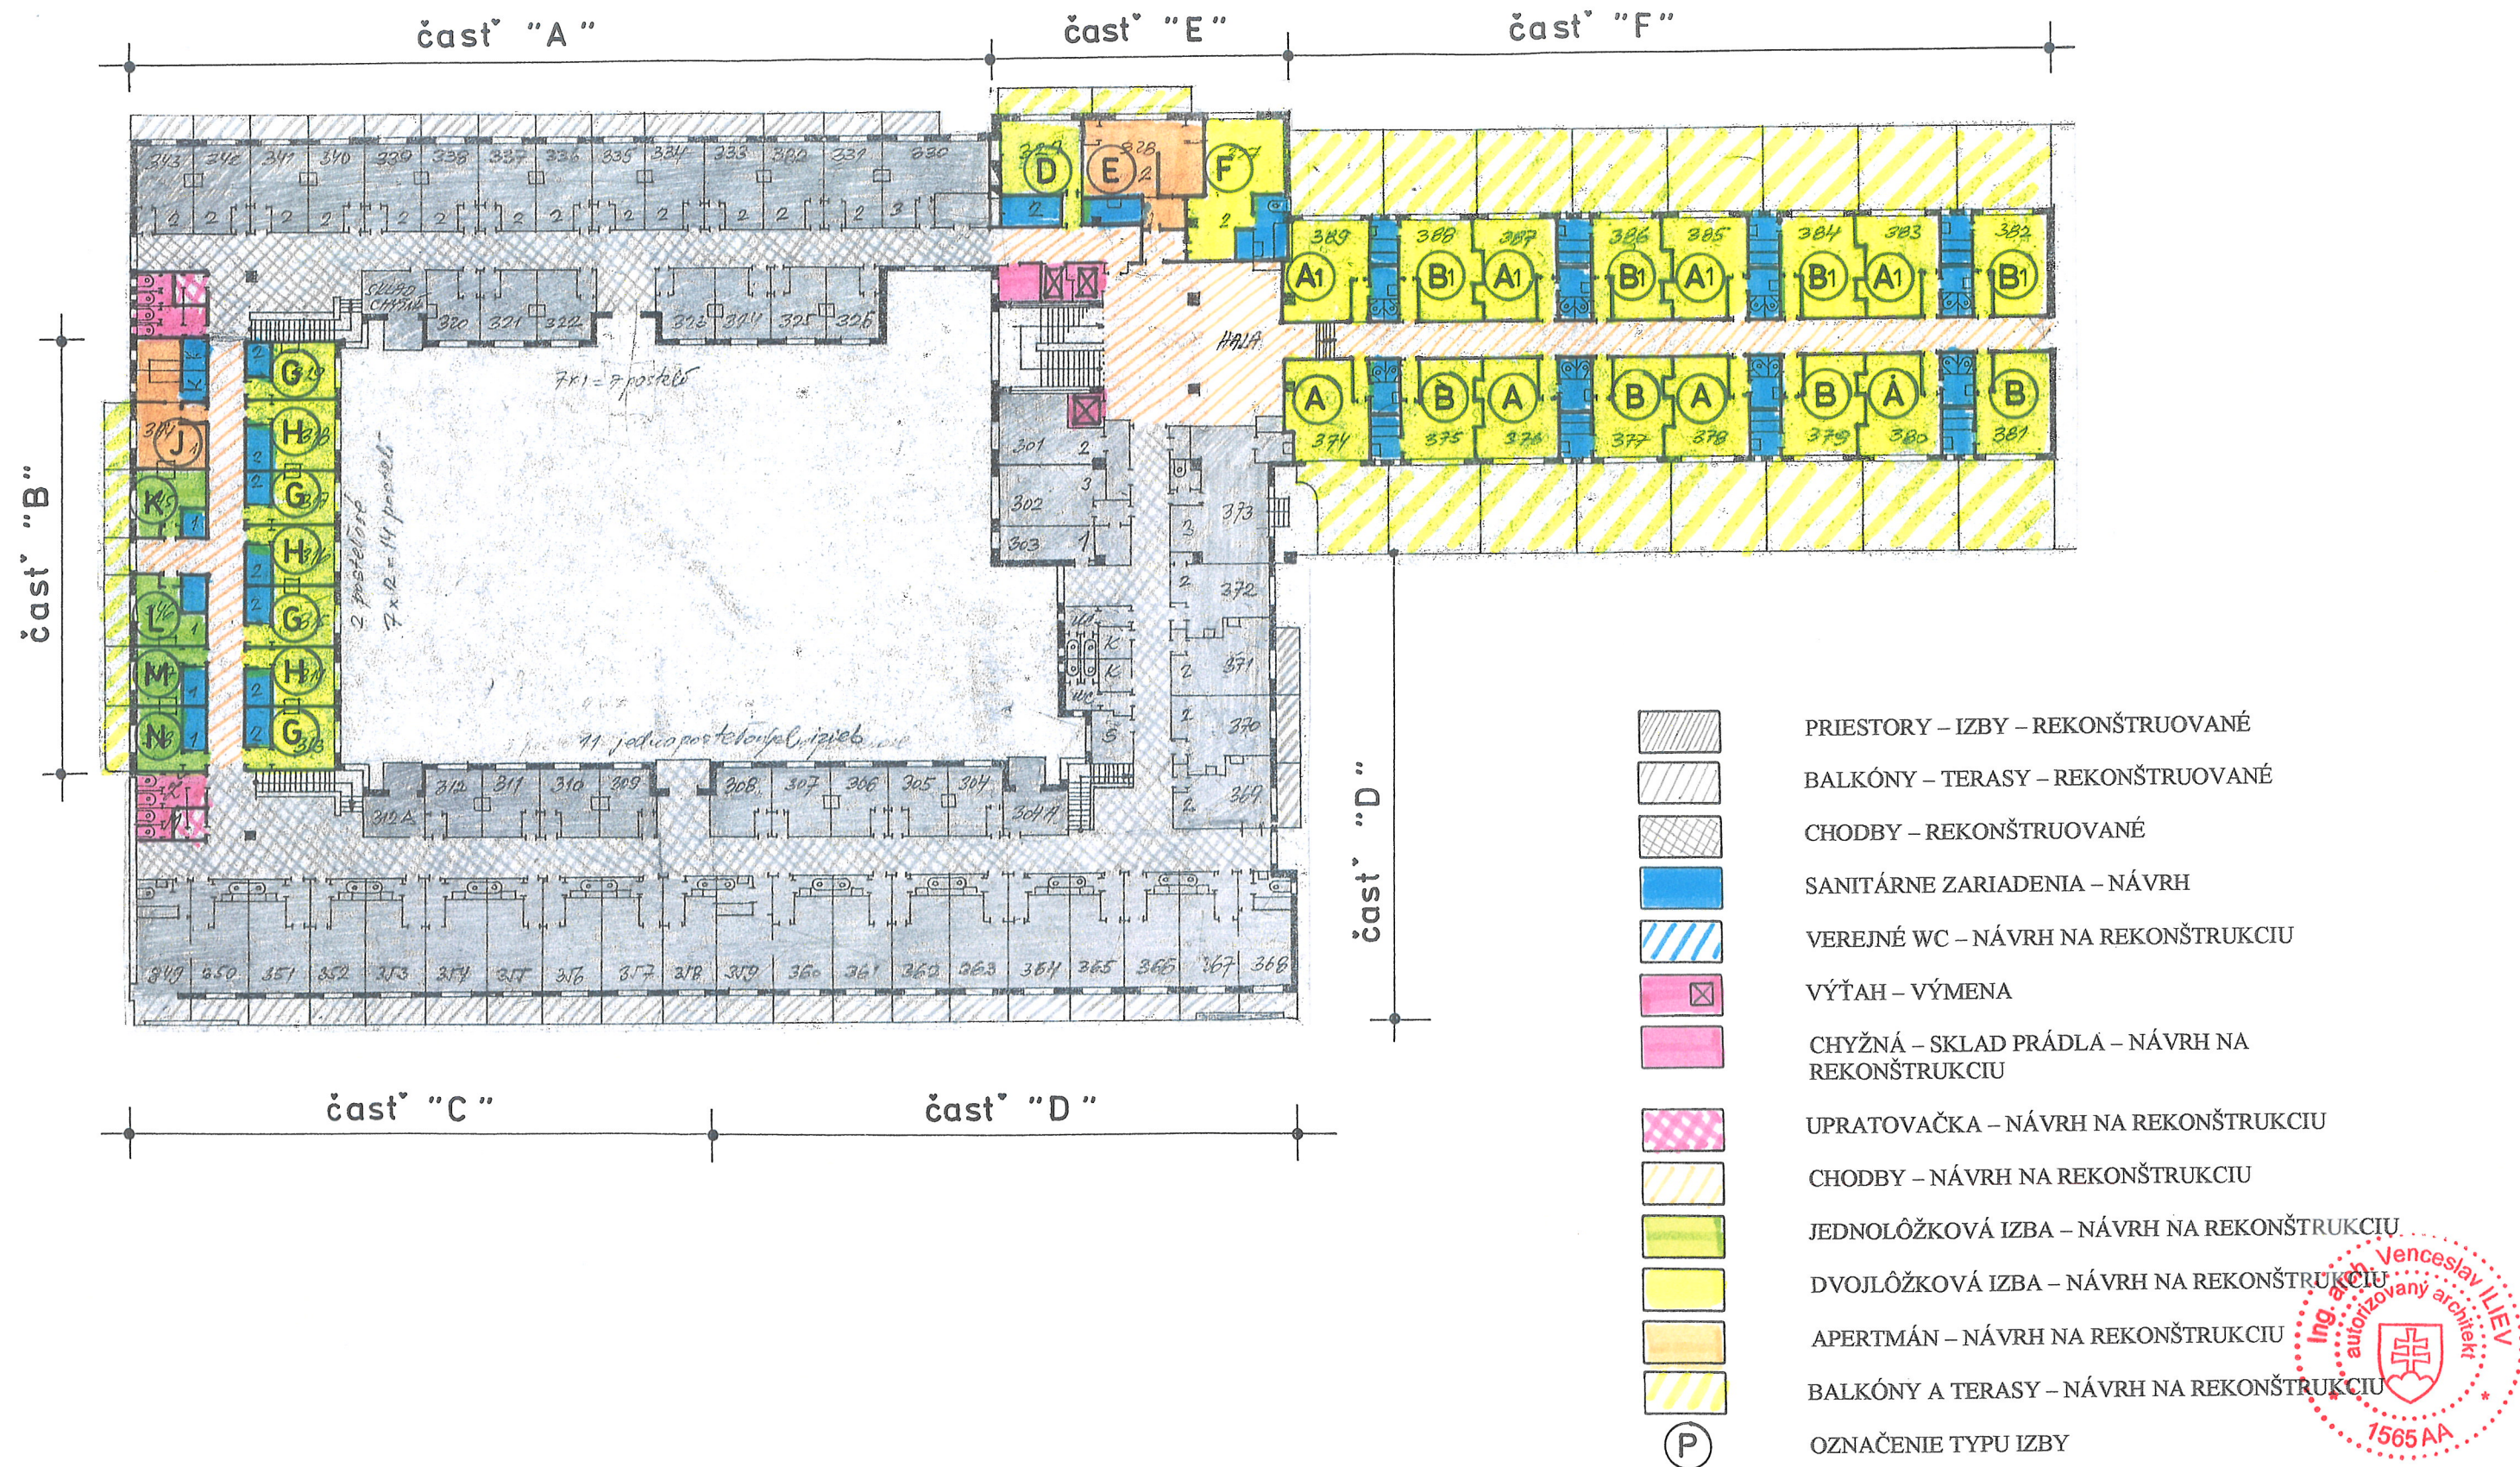



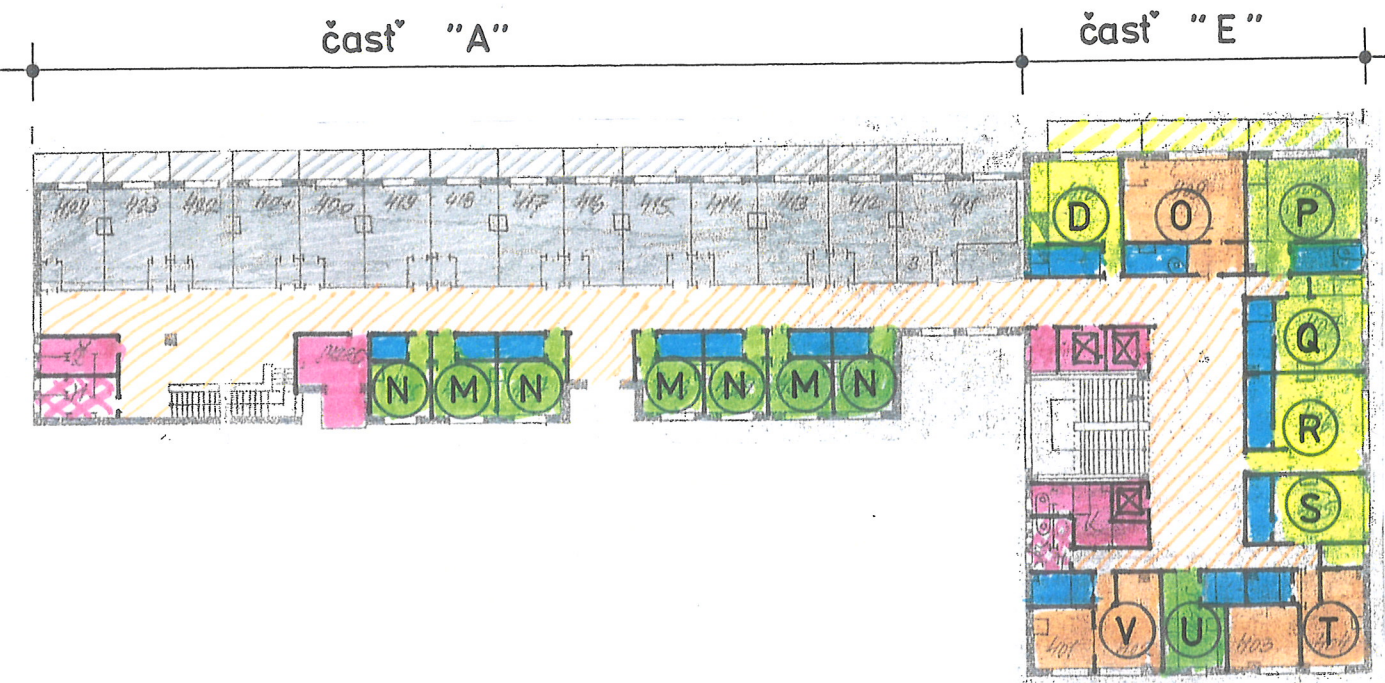

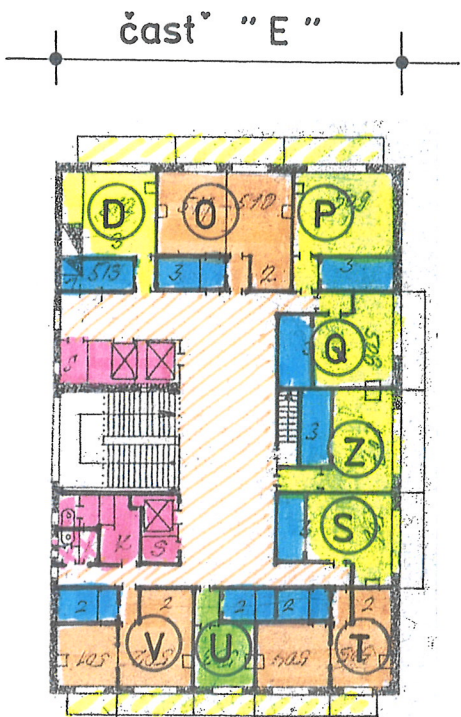


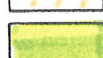
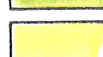
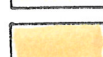




II. POSCHODIE



III. POSCHODIE




-  PRIESTORY – IZBY – REKONŠTRUOVANÉ
-  BALKÓNY – TERASY – REKONŠTRUOVANÉ
-  CHODBY – REKONŠTRUOVANÉ
-  SANITÁRNE ZARIADENIA – NÁVRH
-  VEREJNÉ WC – NÁVRH NA REKONŠTRUKCIU
-  VÝŤAH – VÝMENA
-  CHYŽNÁ – SKLAD PRÁDLA – NÁVRH NA REKONŠTRUKCIU
-  UPRATOVAČKA – NÁVRH NA REKONŠTRUKCIU
-  CHODBY – NÁVRH NA REKONŠTRUKCIU
-  JEDNOLÔŽKOVÁ IZBA – NÁVRH NA REKONŠTRUKCIU
-  DVOJLÔŽKOVÁ IZBA – NÁVRH NA REKONŠTRUKCIU
-  APERTMÁN – NÁVRH NA REKONŠTRUKCIU
-  BALKÓNY A TERASY – NÁVRH NA REKONŠTRUKCIU
-  OZNAČENIE TYPU IZBY


INVESTOR	SLIAČ KÚPELE, A.S.		
PROJEKTANT	Akad. arch. Iliev Venceslav		
STAVBA : SLIAČ KÚPELE – LIEČEBNÁ PALACE	Ing. arch. Venceslav Iliev	PROFESIA	ARCH.
II. ETAPA – REKONŠTRUKCIA IZIEB		DÁTUM	VIII. 2008
STUPEŇ: ŠTÚDIA			
OBSAH VÝKRESU :			Č. V.
II. III. POSCHODIE – KATEGORIZÁCIA IZIEB - NÁVRH			5
	MIERKA	1: 400	



"E" část "F"

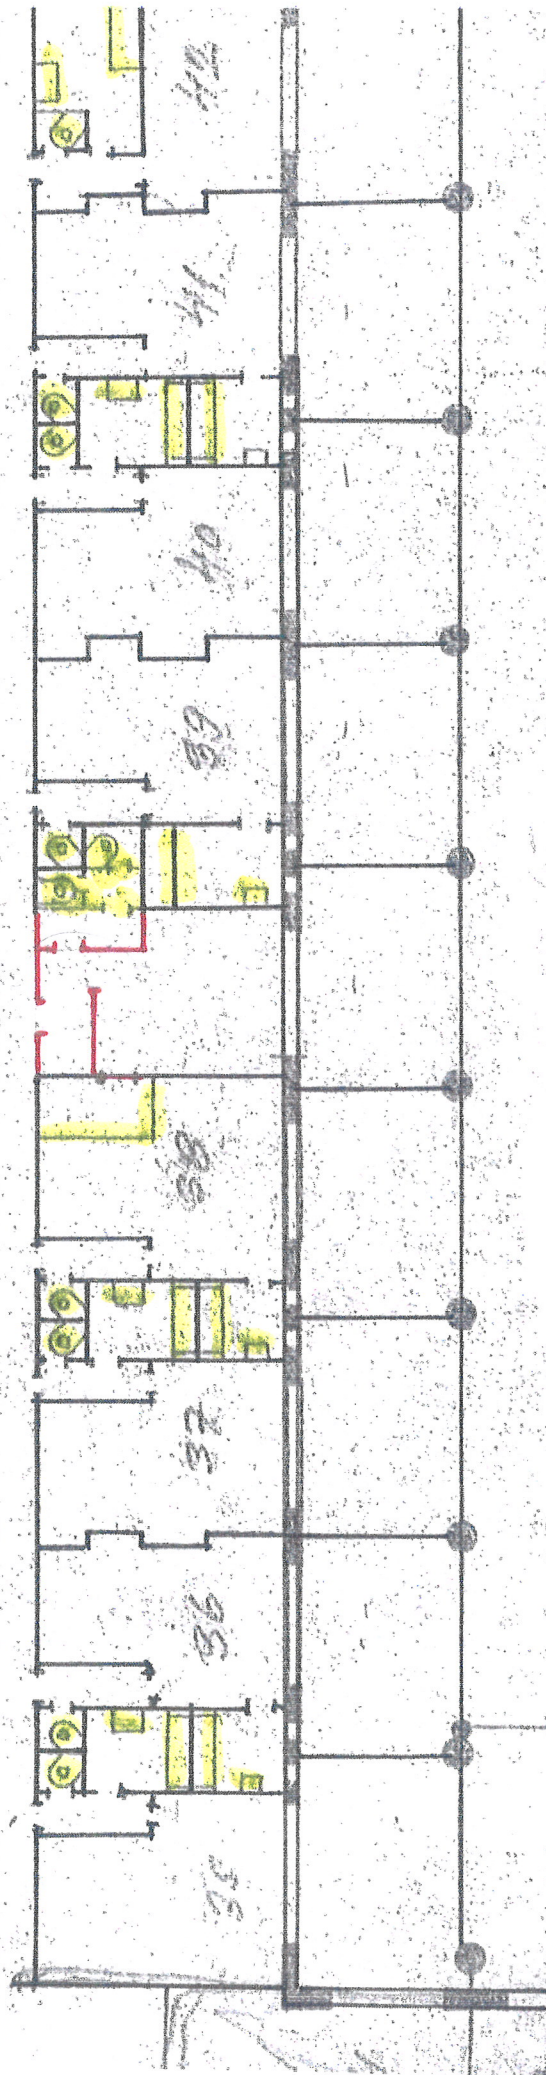STAVBA Č. 1-OBČ. 03

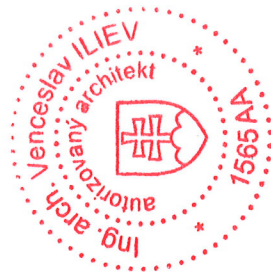


II. SUTERÉN



INVESTOR	SLIAČ KÚPELE, A.S.	PROFESIA	ARCH.
PROJEKTANT	Akad. arch. Iliev Venceslav	DATUM	VIII.200
STAVBA : SLIAČ KÚPELE – LIEČEBNÁ PALACE	<i>Iliev</i>		
ILETAPA – REKONSTRUKCIA IZIEB			
STUPEN: ŠTÚDIA			
OBSAH VÝKRESU :	 	MIERKA	Č. V.
II. SUTERÉN – BÚRACIE A MUROVACIE PRÁCE	Časť F	I: 200	6

časť "F"

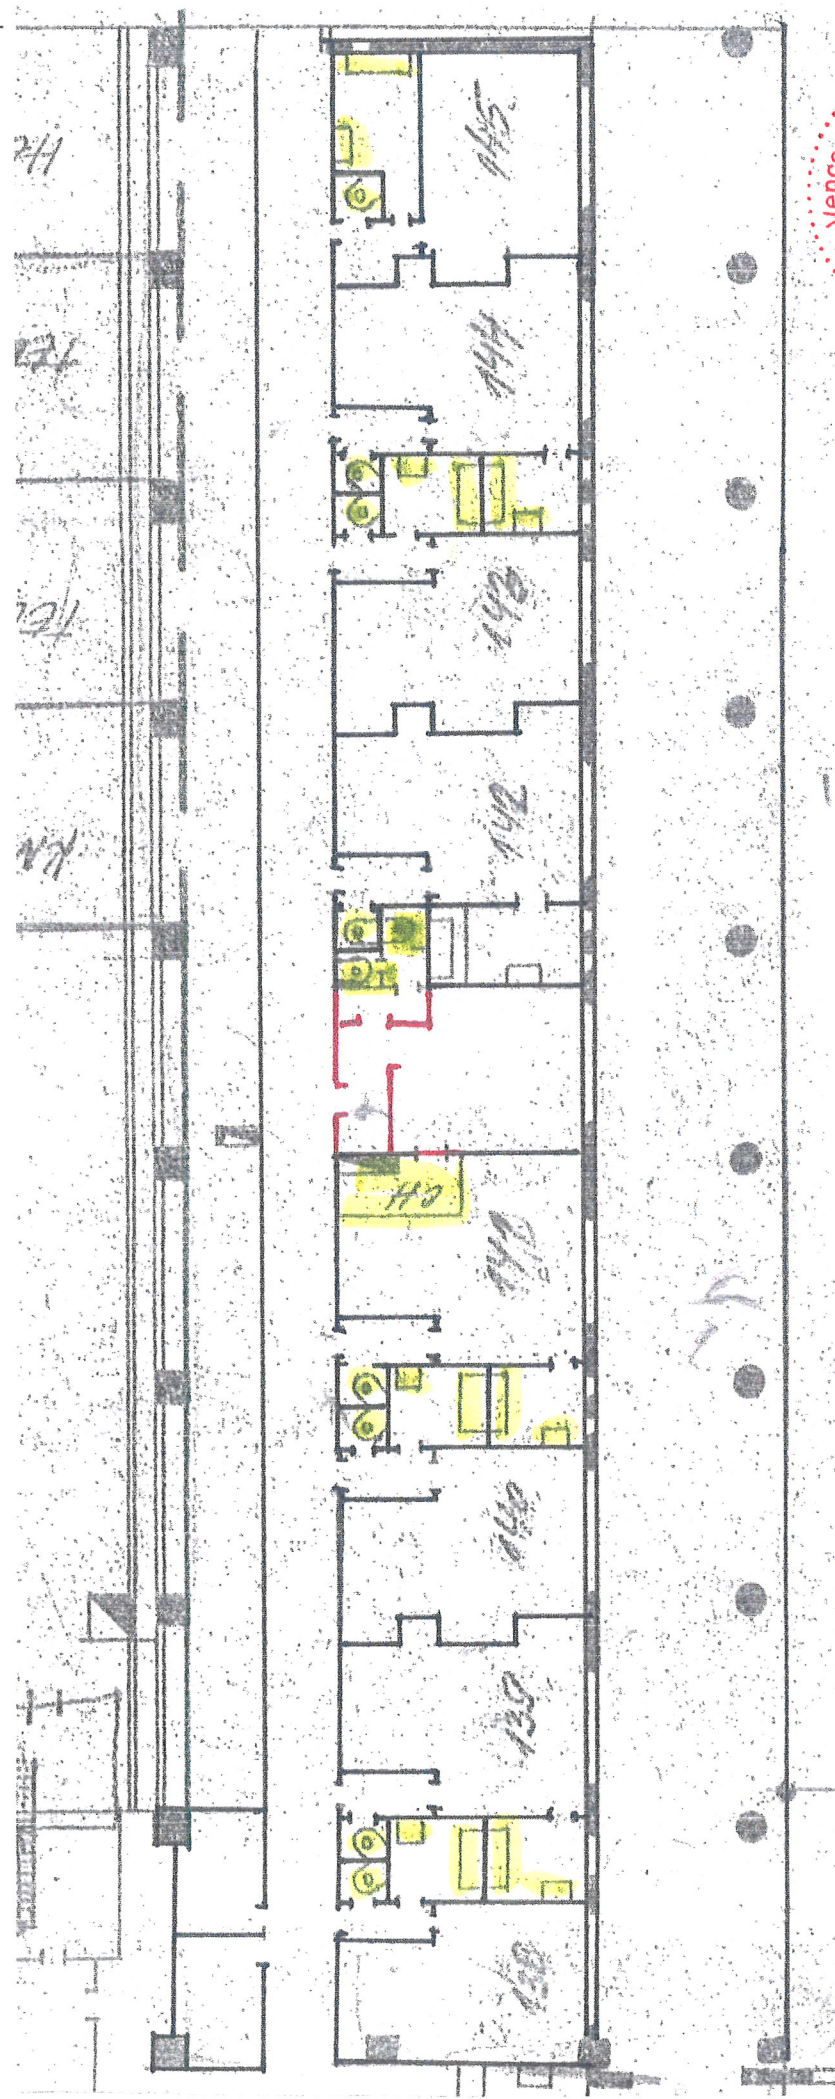


I. SUTEREN





INVESTOR	SLIAC KÚPELE, A.S.	PROFESIA	ARCH.
PROJEKTANT	Akad. arch. Iliev Venceslav	DATUM	VIII.2008
STAVBA :	SLIAC KÚPELE - LIEČEBNÁ PALACE	MIERKA	Č. V.
ILETAPA - REKONŠTRUKCIA IZIEB		1: 200	7
STUPEN: ŠTÚDIA			
OBSAH VÝKRESU :			
I. SUTERÉN - BÚRACIE A MUROVACIE PRÁCE			
Časť F			

časť "B"

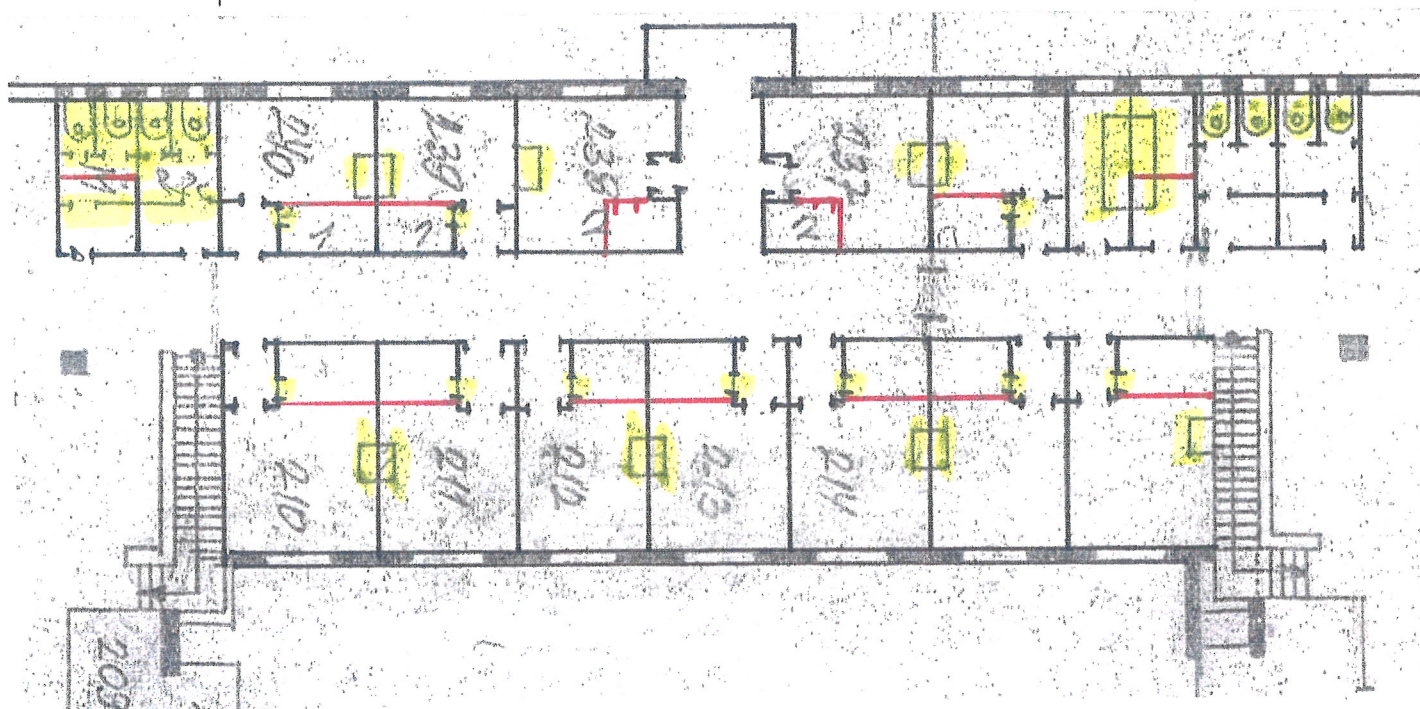


PRÍZEMIE



 

INVESTOR	SLIAČ KÚPELE, A.S.		
PROJEKTANT	Akad. arch. Iliev Venceslav		
STAVBA : SLIAČ KÚPELE – LIEČEBNÁ PALACE		PROFESIA	ARCH.
II. ETAPA – REKONŠTRUKCIA IZIEB		DÁTUM	VIII.2008
STUPEŇ: ŠTÚDIA			
OBSAH VÝKRESU :  		MIERKA	Č. v.
PRÍZEMIE – BÚRACIE A MUROVACIE PRÁCE		1: 200	8
Časť B			

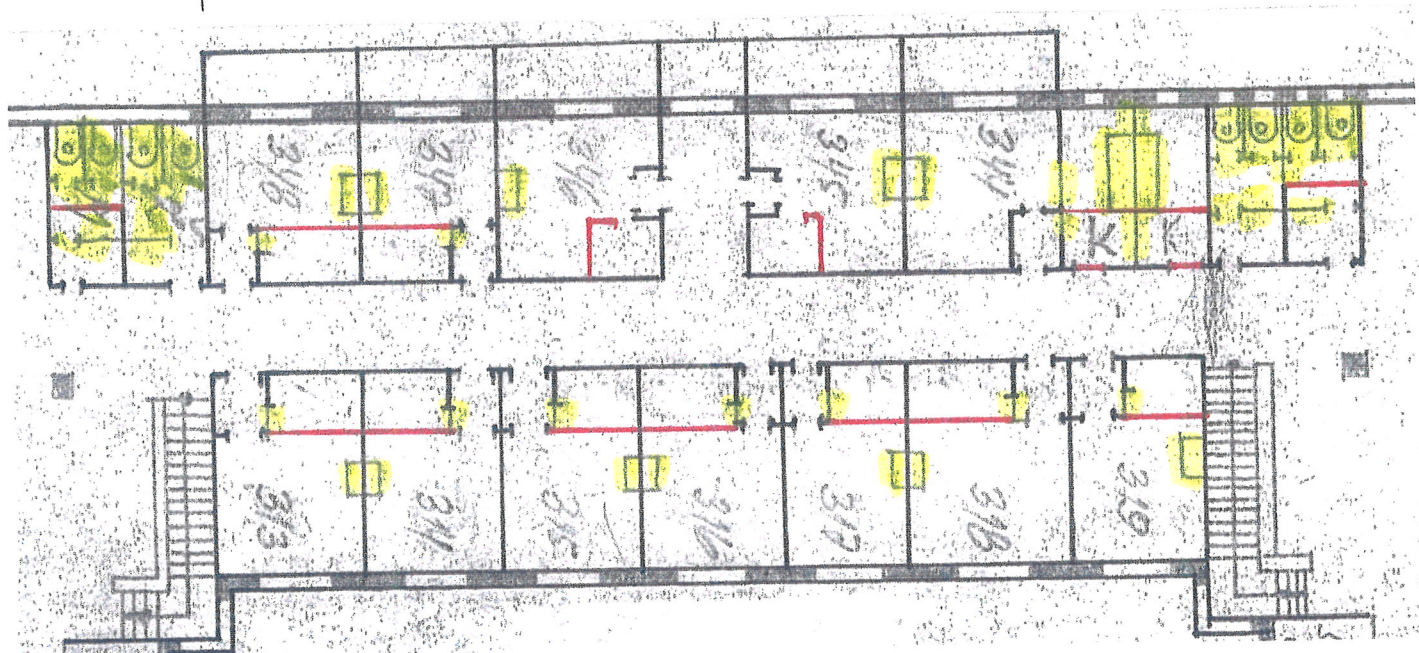
časť "B"




I. POSCHODIE





INVESTOR	SLIAC KÚPELE, A.S.		
PROJEKTANT	Akad. arch. Iliev Venceslav		
STAVBA : SLIAC KÚPELE – LIEČEBNÁ PALACE II ETAPA – REKONŠTRUKCIA IZIEB STUPEŇ: ŠTÚDIA		PROFESIA	ARCH.
OBSAH VÝKRESU :   I. POSCHODIE – BÚRACIE A MUROVACIE PRÁCE Časť B		DÁTUM	VIII.2008
		MIERKA 1: 200	Č. v. 9

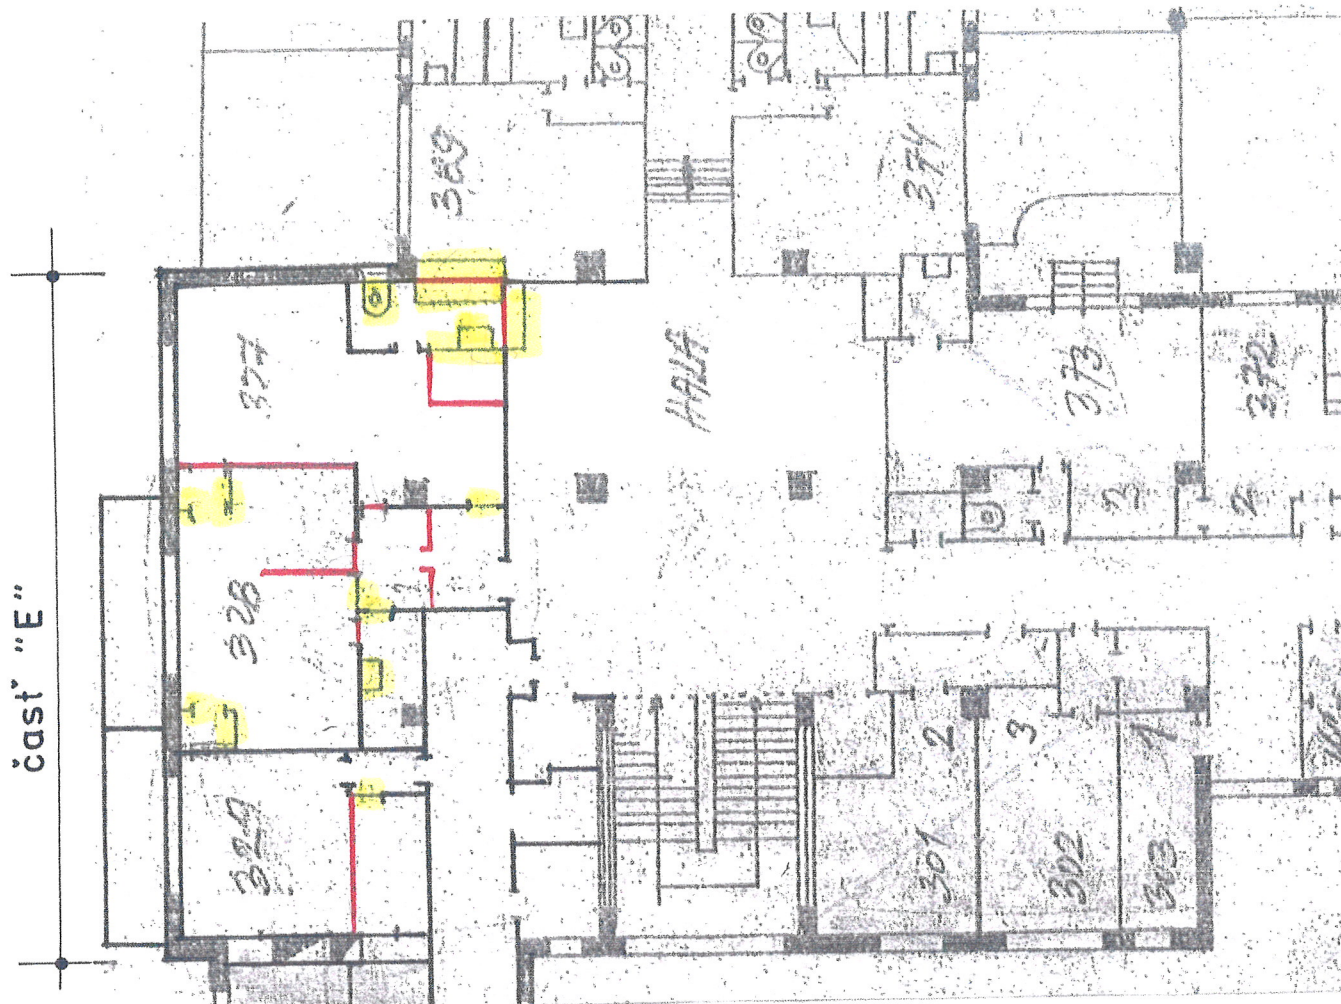


I. POSCHODIE

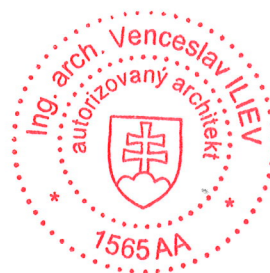

 
INVESTOR	SLIAČ KÚPELE, A.S.		
PROJEKTANT	Akad. arch. Iliev Venceslav		
STAVBA : SLIAČ KÚPELE – LIEČEBNÁ PALACE		PROFESIA	ARCH.
II. ETAPA – REKONŠTRUKCIA IZIEB		DÁTUM	VIII.2008
STUPEŇ: ŠTÚDIA			
OBSAH VÝKRESU :  		MIERKA	Č. v.
I. POSCHODIE – BÚRACIE A MUROVACIE PRÁCE		1: 200	10
Časť E			

časť "E"

časť "F"

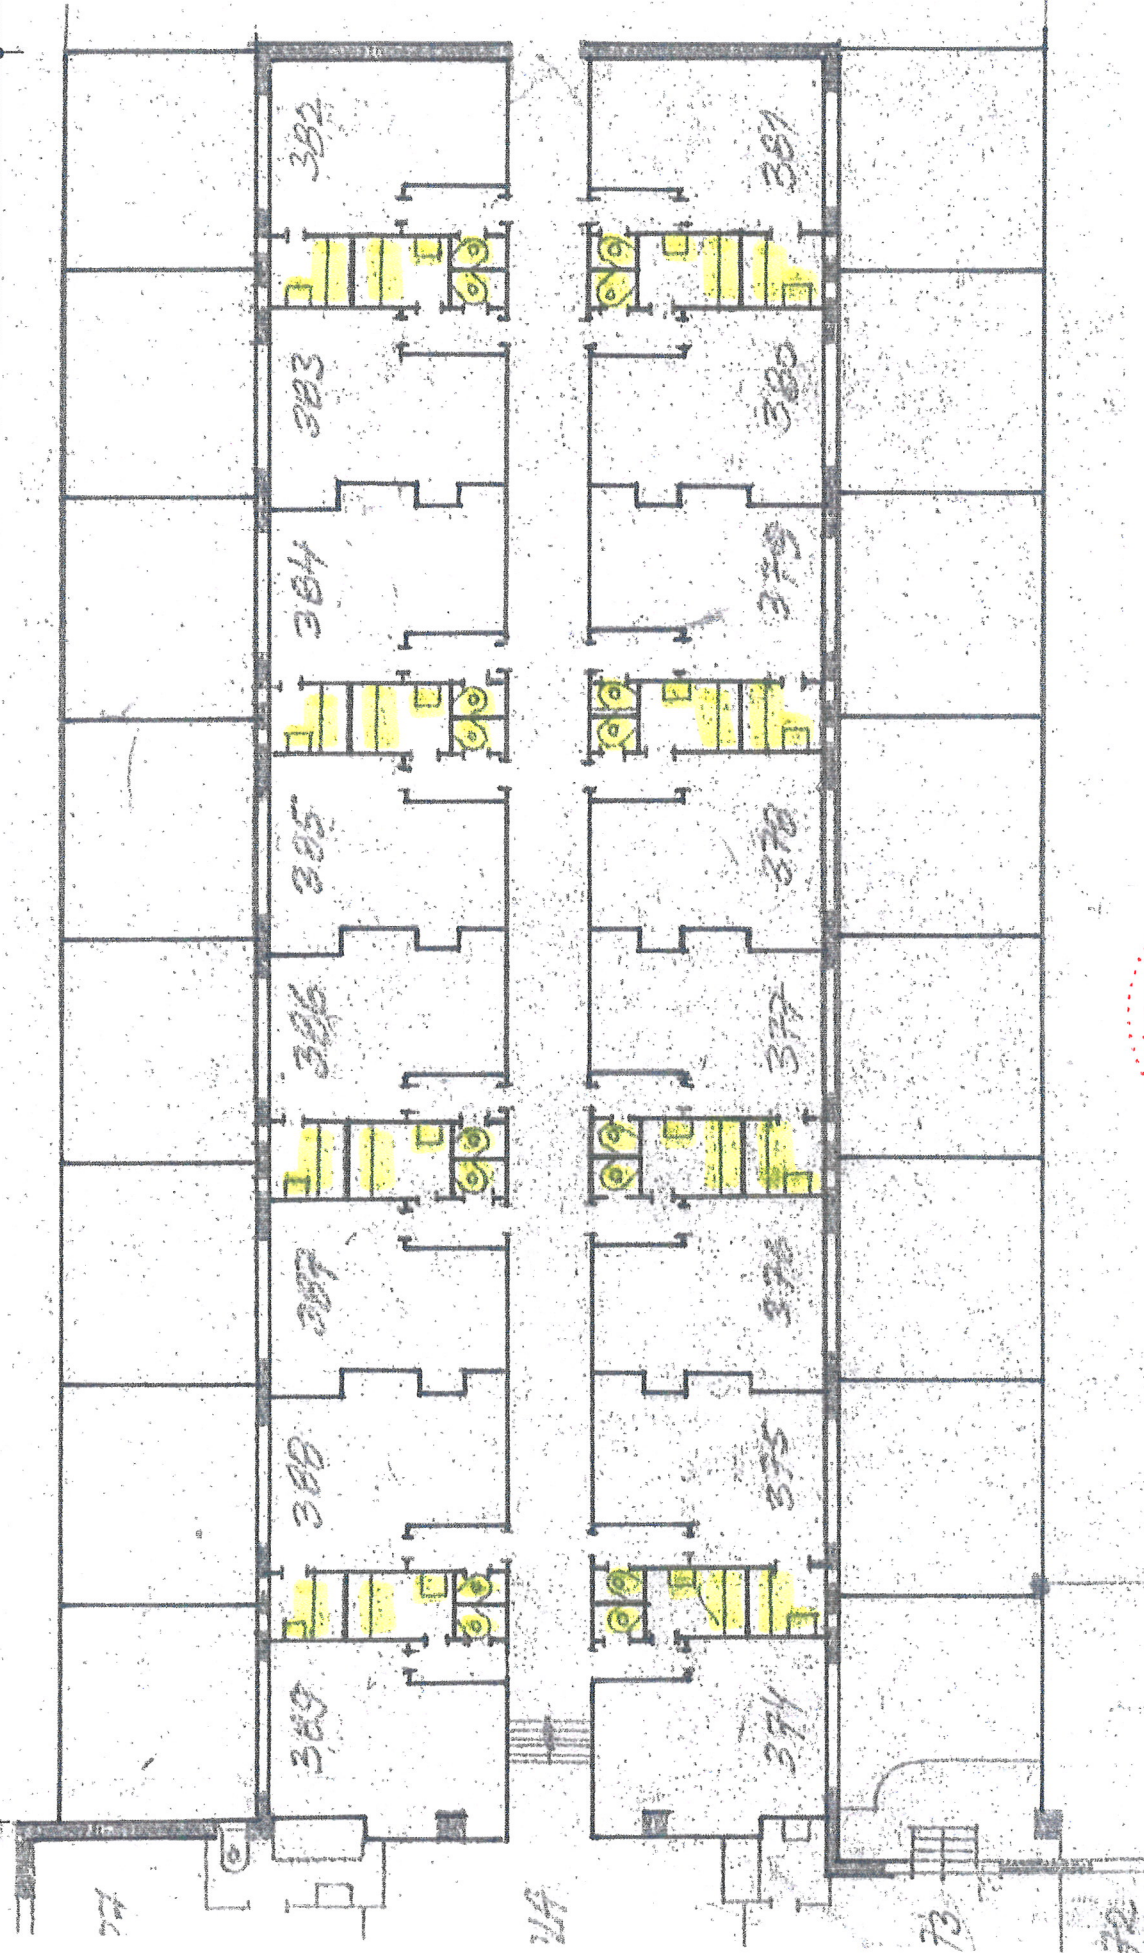


I. POSCHODIE

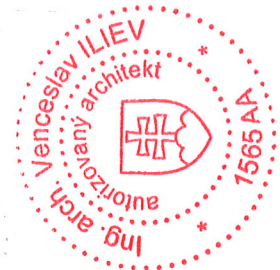

INVESTOR	SLIAČ KÚPELE, A.S.	PROFESIA	ARCH.
PROJEKTANT	Akad. arch. Iliev Venceslav	DÁTUM	VIII.2008
STAVBA : SLIAČ KÚPELE - LIEČEBNÁ PALACE			
II. ETAPA - REKONŠTRUKCIA IZIEB			
STUPEŇ: ŠTÚDIA			
OBSAH VÝKRESU :		Č. V.	
I. POSCHODIE - BÚRACIE A MUROVACIE PRÁCE		MIERKA	
Časť F		1: 200	
		11	


časť "A"

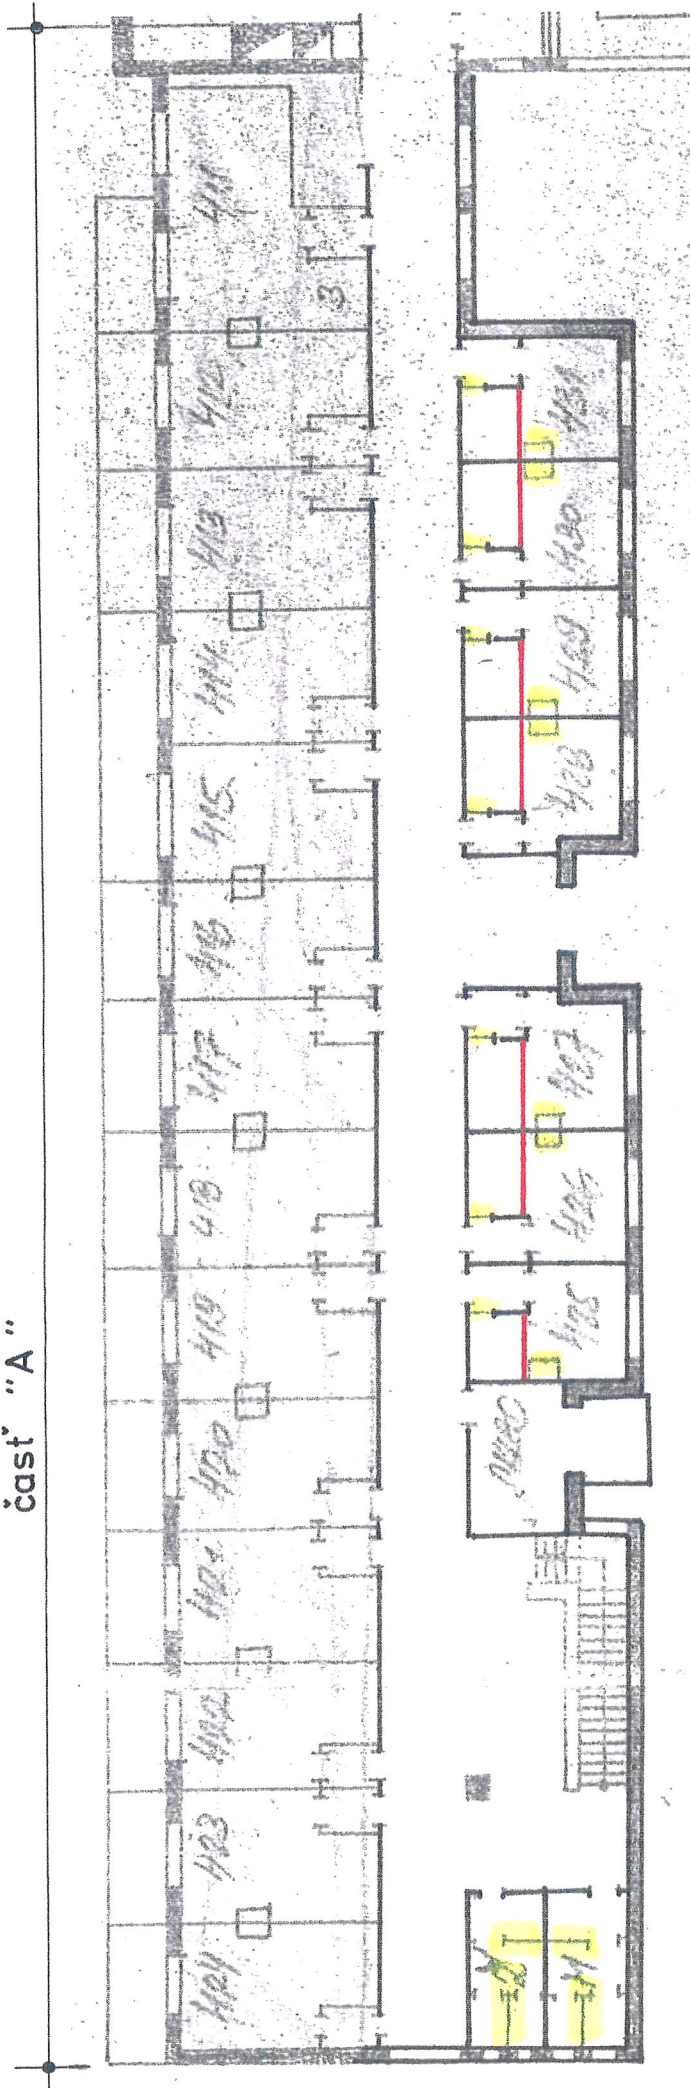

II. POSCHODIE



INVESTOR	SLIAC KÚPELE, A.S.	PROFESIA	ARCH.
PROJEKTANT	Akad. arch. Iliev Venceslav	DATUM	VIII.2008
STAVBA : SLIAC KÚPELE - LIEČEBNÁ PALACE			
II. ETAPA - REKONŠTRUKCIA IZIEB			
STUPEŇ: ŠTÚDIA			
OBSAH VÝKRESU :		MERKA	
II. POSCHODIE - BÚRACIE A MUROVACIE PRÁCE		1: 200	
Časť A		Č. V.	
		12	

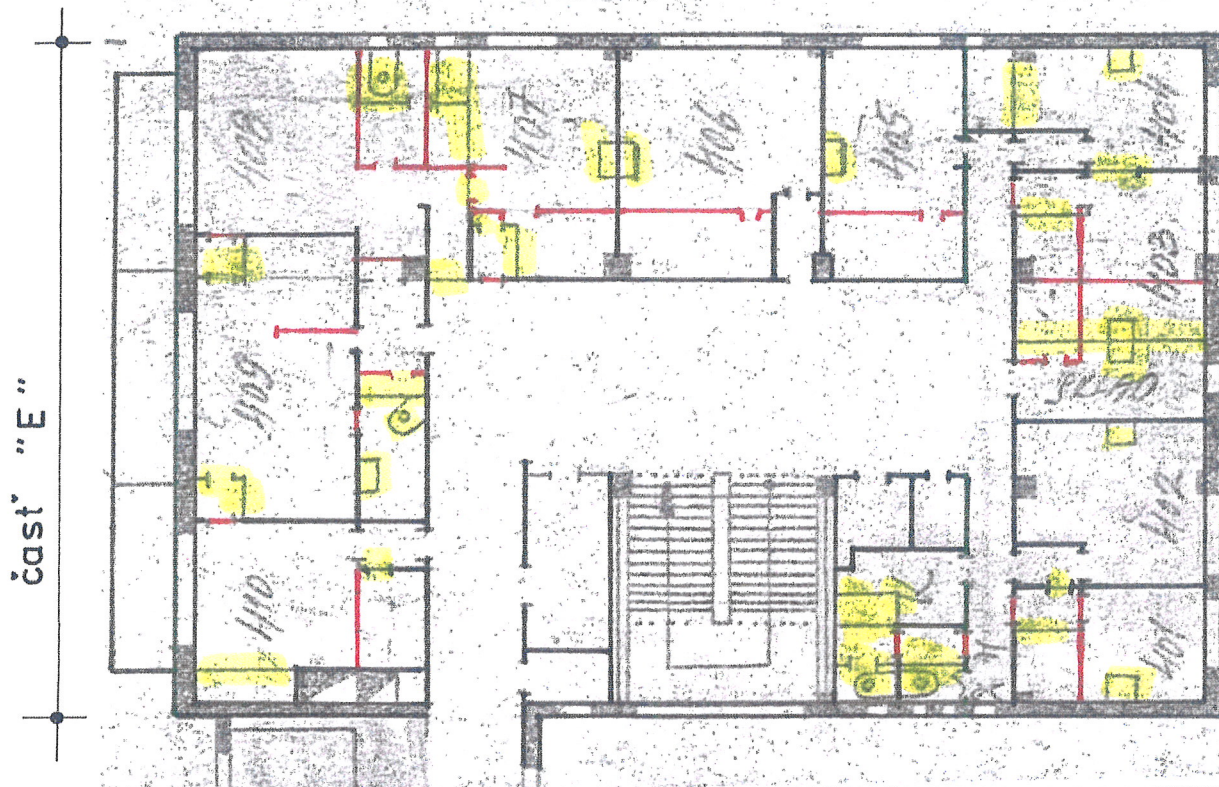


II. POSCHODIE




INVESTOR	SLIAČ KÚPELE, A.S.		
PROJEKTANT	Akad. arch. Iliev Venceslav		
STAVBA : SLIAČ KÚPELE – LIEČEBNÁ PALACE		PROFESIA	ARCH.
II. ETAPA – REKONŠTRUKCIA IZIEB		DÁTUM	VIII.2008
STUPEŇ: ŠTÚDIA			
OBSAH VÝKRESU : 		MIERKA	Č. V.
II. POSCHODIE – BÚRACIE A MUROVACIE PRÁCE		I: 200	13
Časť E			


časť "E"

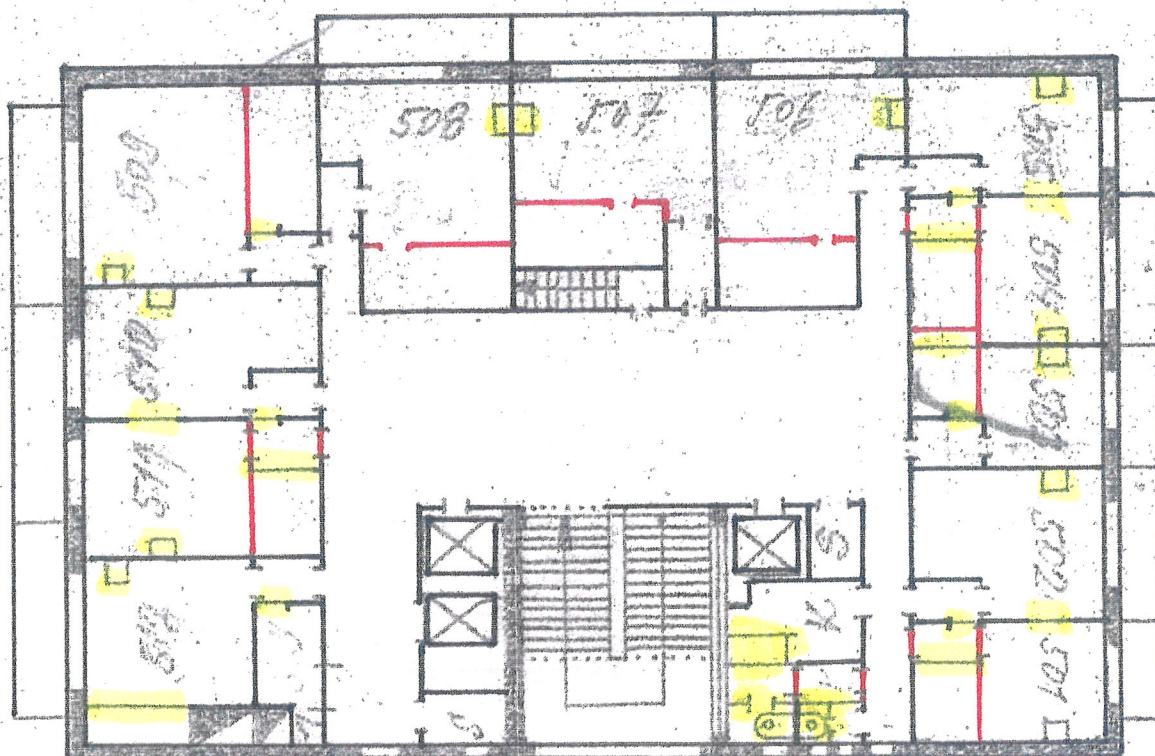


III. POSCHODIE

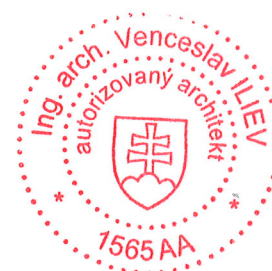

INVESTOR	SLIAČ KÚPELE, A.S.		
PROJEKTANT	Akad. arch. Iliev Venceslav		
STAVBA : SLIAČ KÚPELE – LIEČEBNÁ PALACE		PROFESIA	ARCH.
II ETAPA – REKONŠTRUKCIA IZIEB		DÁTUM	VIII.2008
STUPEŇ: ŠTÚDIA			
OBSAH VÝKRESU :		MIERKA	Č. V.
III. POSCHODIE – BÚRACIE A MUROVACIE PRÁCE		1: 400	14
Časť E			

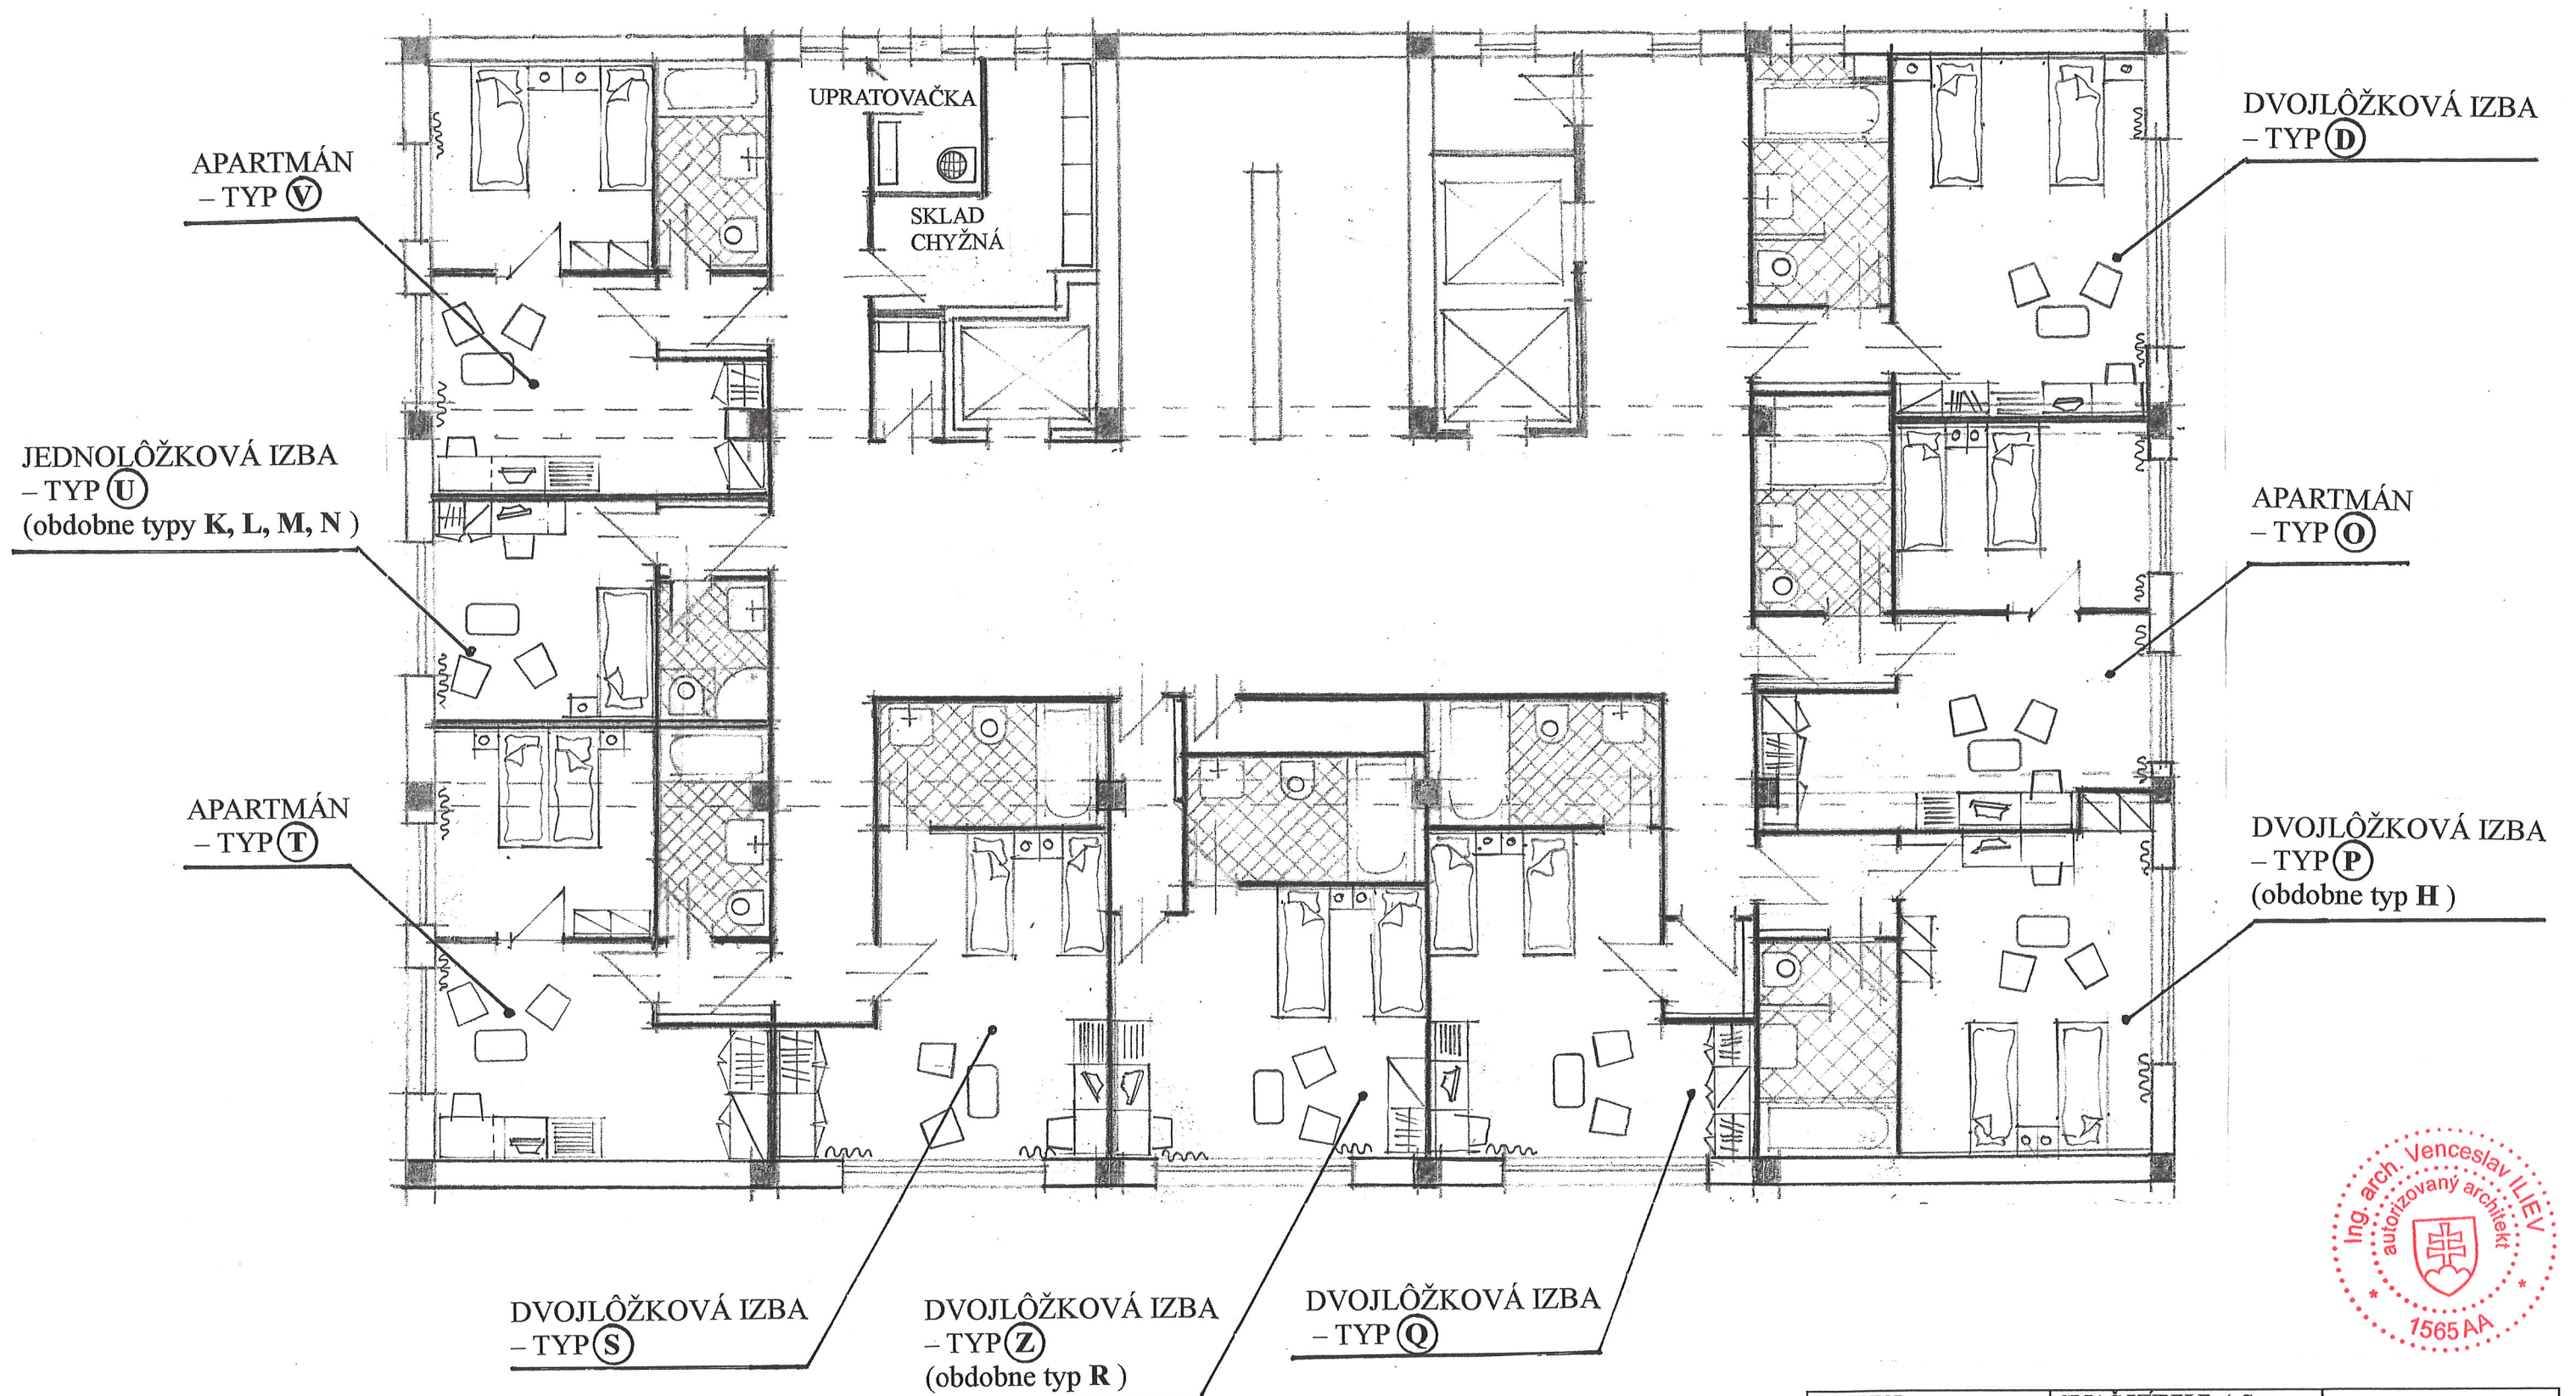

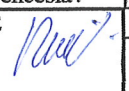INVESTOR	SLIAC KÚPELE, A.S.		
PROJEKTANT	Akad. arch. Ilev Venceslav		
STAVBA : SLIAC KÚPELE - LIEČEBNÁ PALACE		PROFESIA	ARCH.
ILETAPA - REKONŠTRUKCIA IZIEB		DÁTUM	VIII.2008
STUPEŇ: ŠTÚDIA			
OBSAH VÝKRESU :		MIERKA	Č. V.
DISPOZÍCIA INTERIÉRU IZIEB A APARTMÁNOV		1: 100	15