


POHĽAD ZÁPADNÝ m 1:100

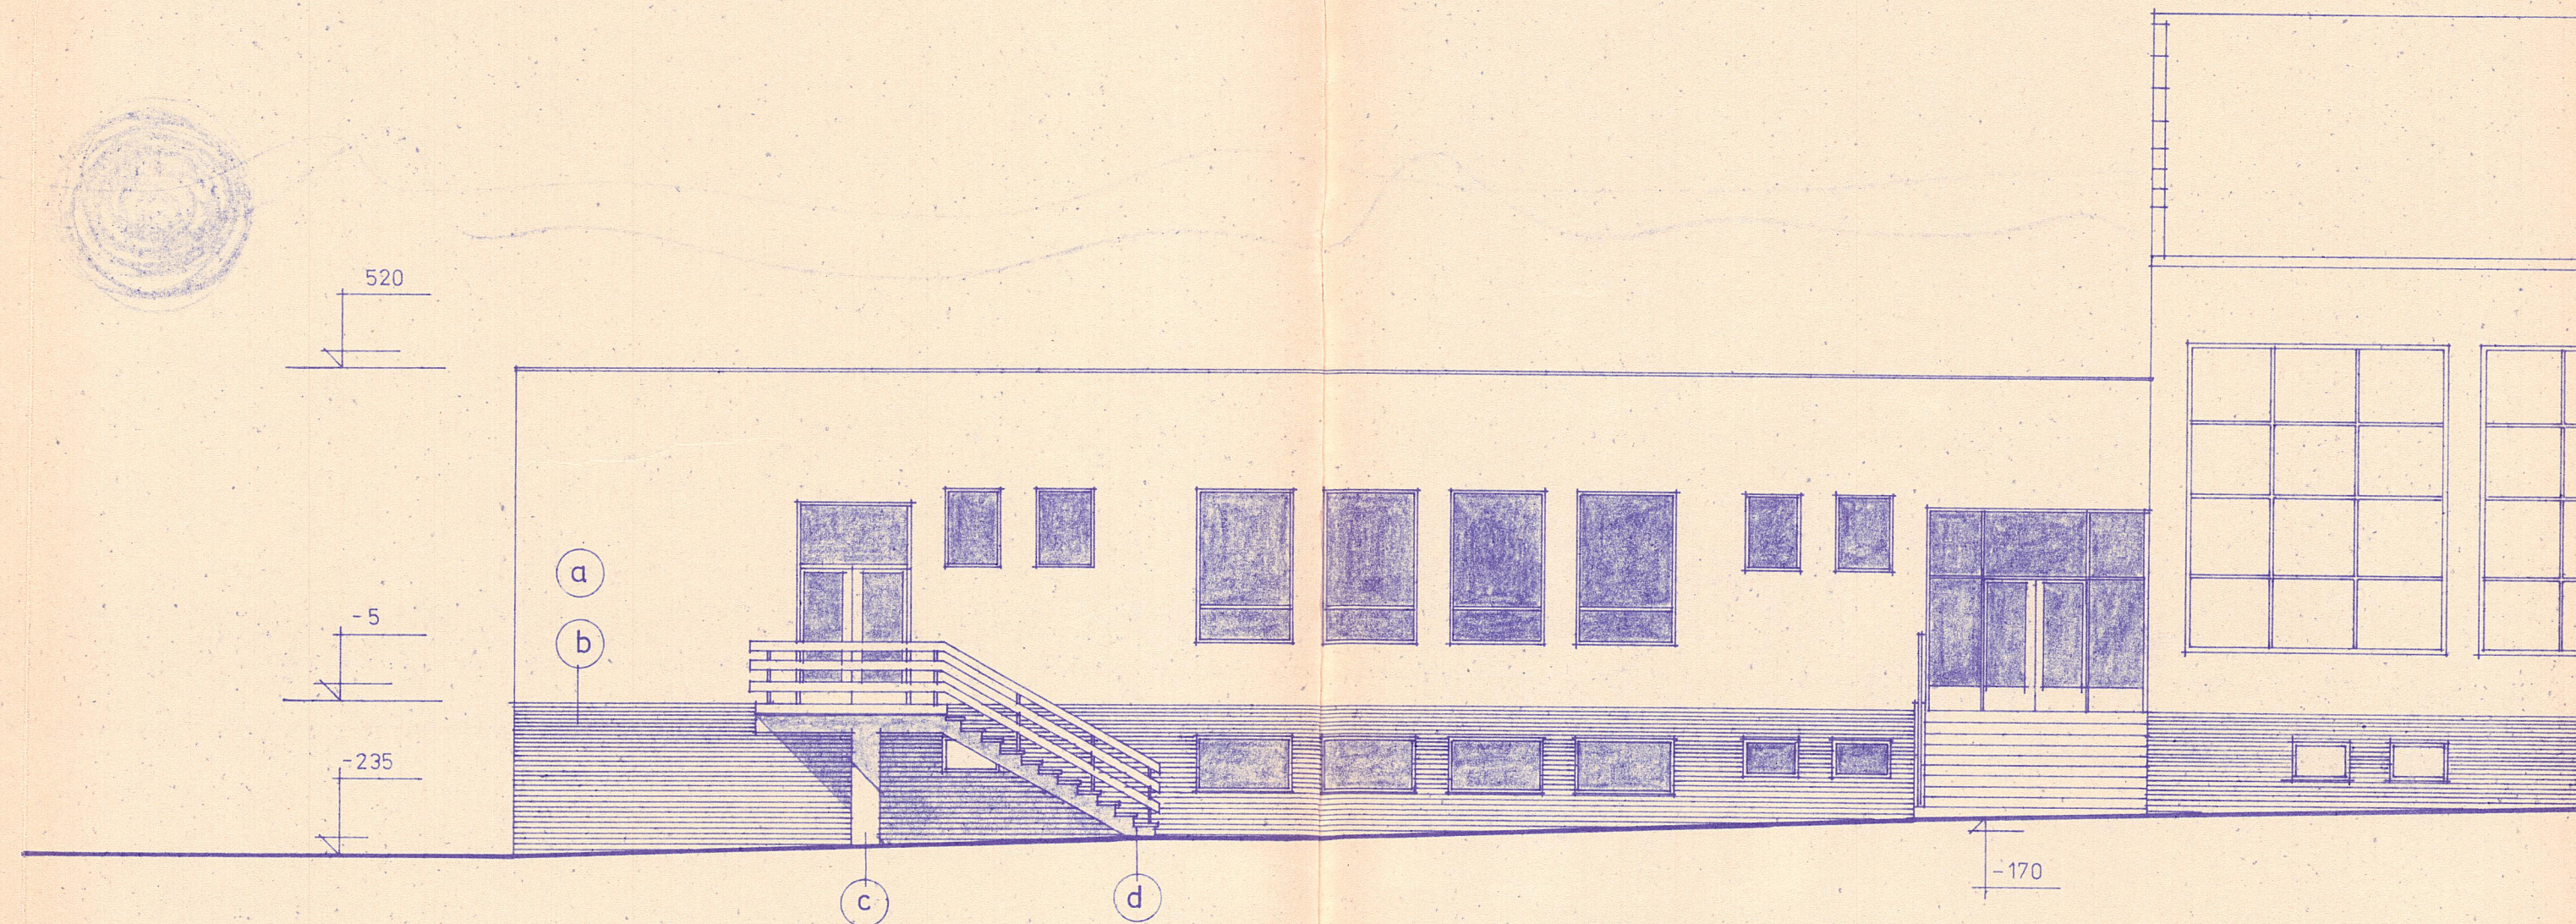

ÚPRAVA POVRCHOV

- a BRIZOLITOVÁ OMIETKA OKER SVE TLÝ
- b CEMENTOVÁ OMIETKA ŠKRABANÁ ZELENÁ
- c CEMENTOVÁ OMIETKA HLADKÁ ŽLTÁ
- d LEMOVACÍ UHOLNÍK

3

PROJEKTOVAL	ING. KENDERA	KOORDINÁTOR		KOVOPROJEKTA BRATISLAVA PROJEKTOVÝ, INŽINIERSKÝ A KONZULTAČNÝ PODNIK
KRESLIL	NEMČEK	VED. STREDISKA	ING. RISA	
VED. ODDELENIA	ING. VRABKO	HLAVNÝZ. PROJ.		
KNV STREDOSLOV	ONV ZVOLEN	MNV SLIAC	DATUM	NOVEMBER 1974
INVESTOR	ČSL ŠT. KÚPELE SLIAC	ZMENA	STUPEŇ	J.P.
STAVBA	ČSL ŠT. KÚPELE SLIAC - PRÍSTAVBA JEDÁLNE TATRA	ZÁK. ČÍS.	5-0807-790	
OBJEKT	PRÍSTAVBA JEDÁLNE TATRA	FORMAT	4 A4	MERITKO
OBSAH VYKR.	POHĽAD ZÁPADNÝ	STREDISKO	517	POR. ČÍSLO
		ARCH. ČÍSLO	R 5172 - 30134	10