



SITUÁCIA ŠIRŠIE VZŤAHY

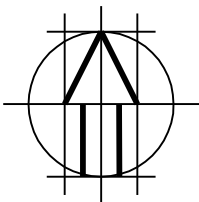

Zodp. projektant:	Projektant:
Ing. ŠMAJDA Robert	Ing. ŠMAJDA Robert
Stavba: ZARIADENIE OPATROVATELSKEJ SLUŽBY A DENNÝ STACIONÁR V OBJEKTE SÚP. Č. 2845	
Miesto: parc.č. C KN 5066/204, k.ú. Snina	Formát: 1 x A4
Investor: Mesto Snina	Dátum: 02/2019
Diel: ASR	Číslo zákazky:
Predmet výkresu: SITUÁCIA ŠIRŠIE VZŤAHY	Mierka: M 1:20000
	Číslo výkresu: C.1

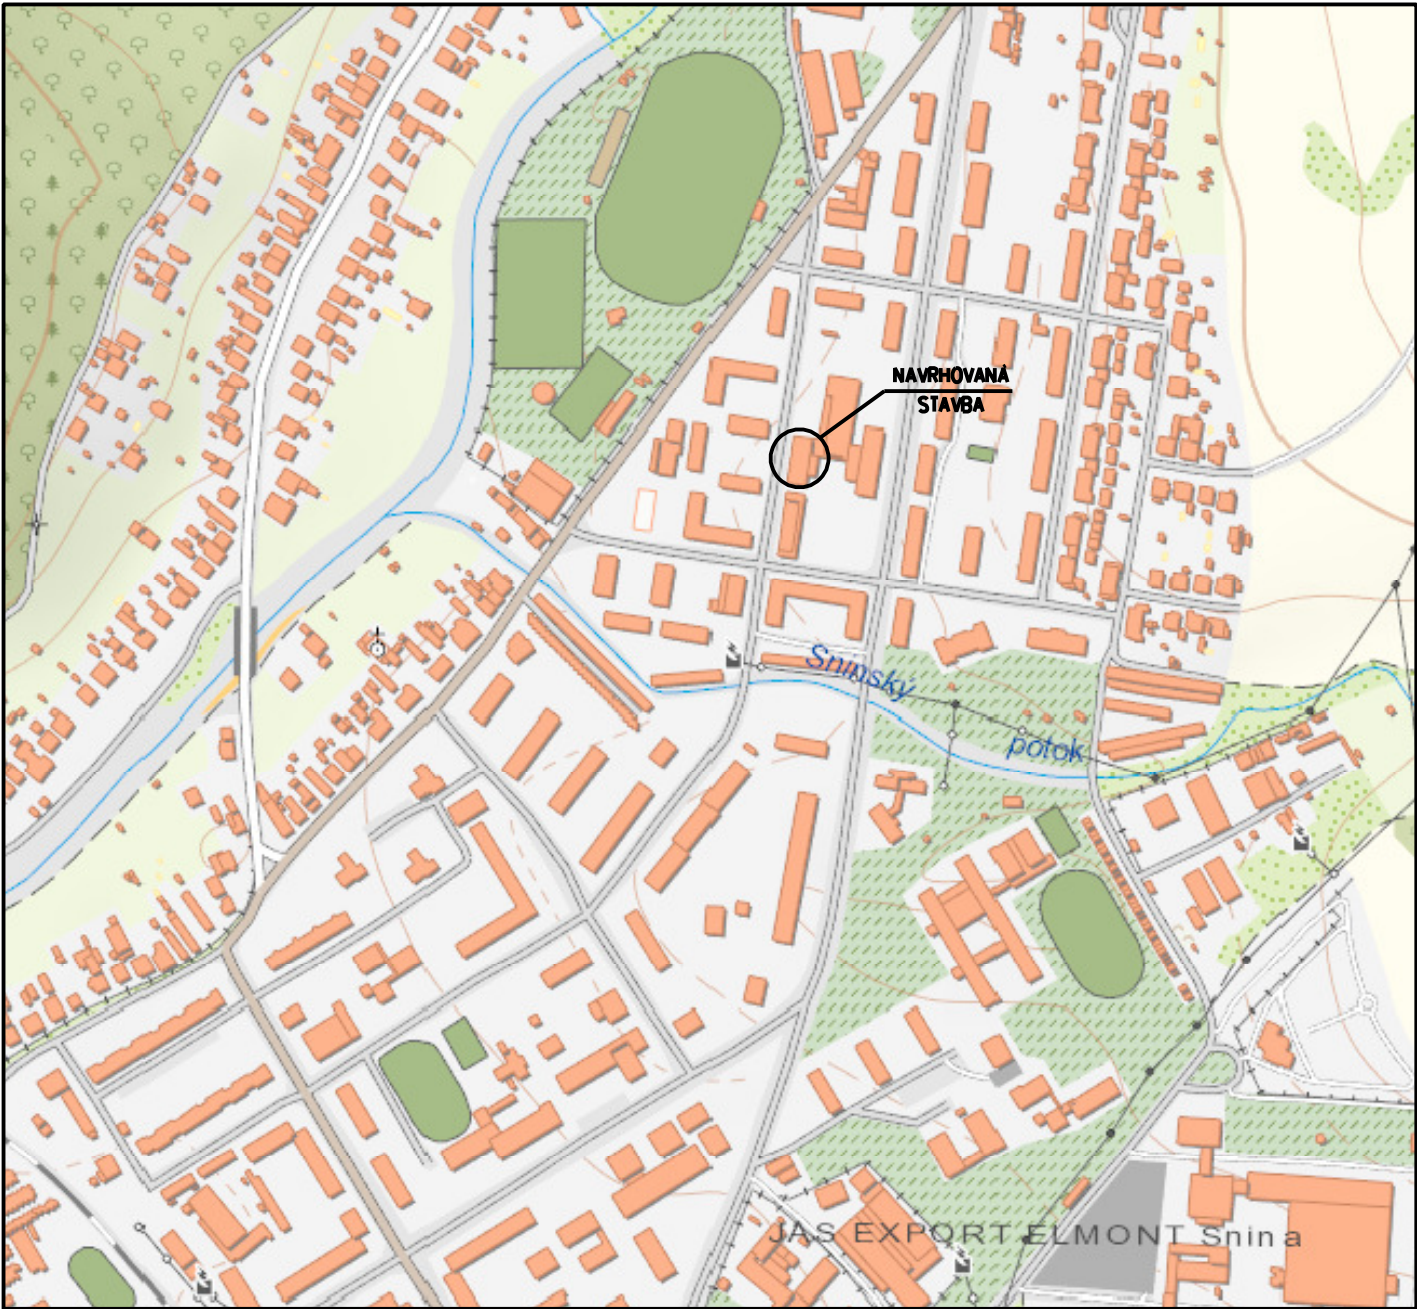

Ing. Robert Šmajda, Palariková 1603/2, 069 01 SNINA