

VYTYČOVACÍ VÝKRES



DETAIL ŽB. VENCA



M 1:25

PRIEČNY REZ

M 1:25

-VYTYČOVACÍ BOD

A2

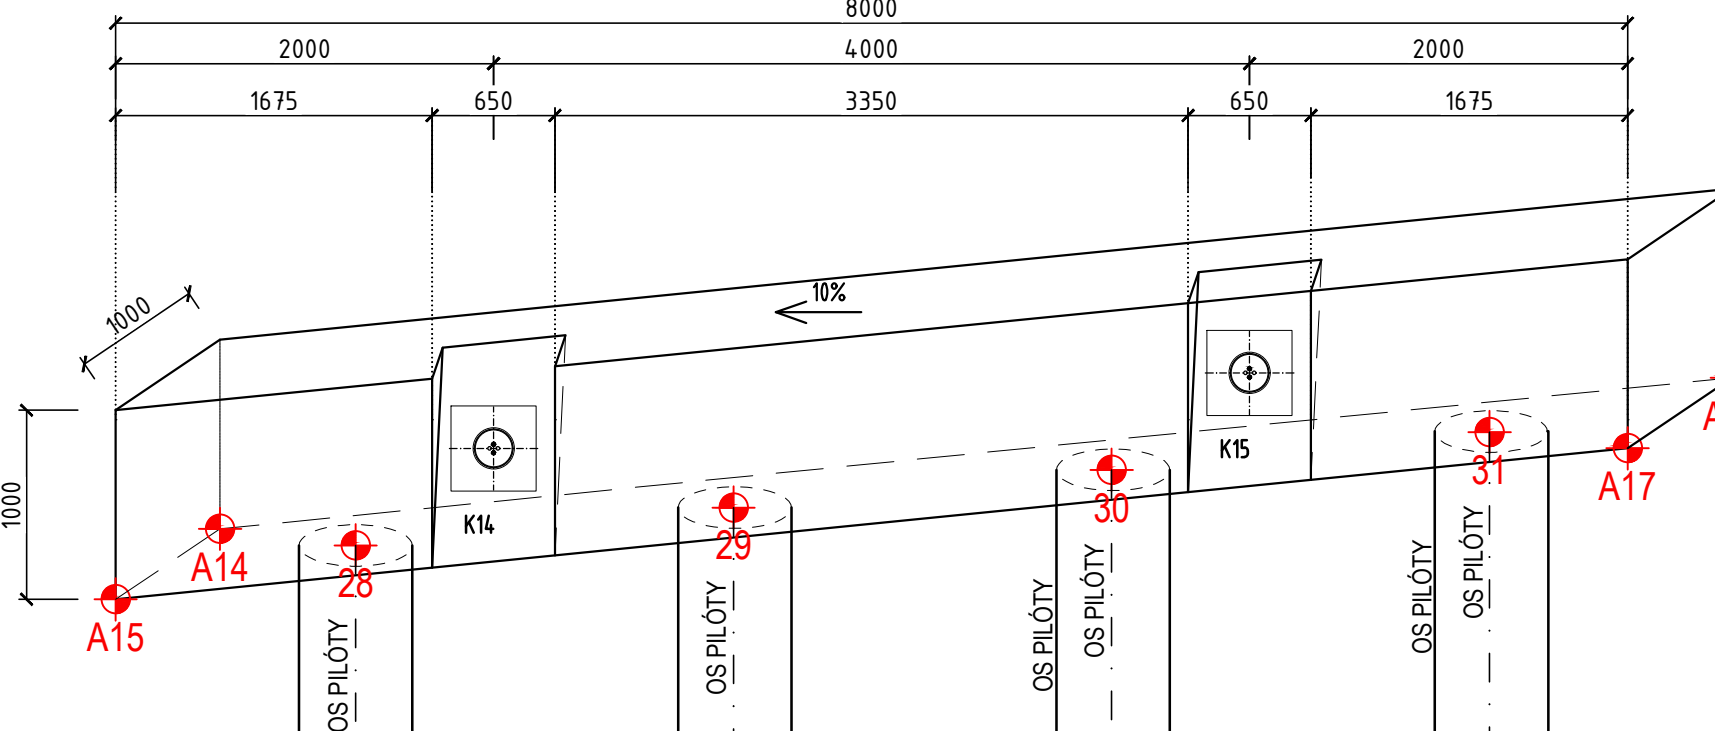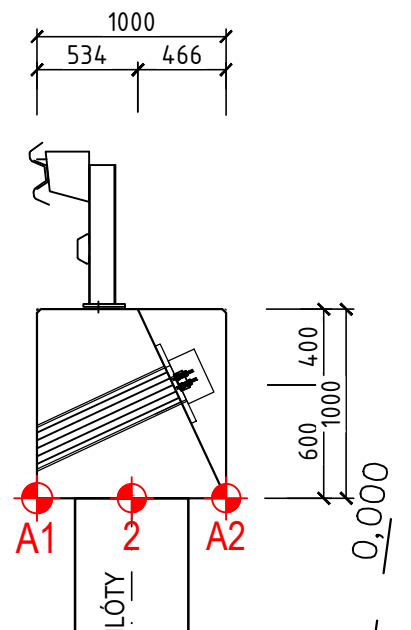

POZNÁMKY

- SÚRADNICE BODOV SA NACHÁDZAJÚ V SAMOSTATNOM SÚBORE

00				11. 2020	
D-03/20				D-03/20	
tabuľka revízií / list of revisions				rozmiery na stavbe kontrolovať!	
±0,000					
investor				SPRÁVA CIEŤ ŽILINSKÉHO SAMOSPRÁVNÉHO KRAJA M. RAJČA 104 010 01 ŽILINA	
hlavný inžinier projektu				Ing. Ivana Novosadová	
zodpovedný riešiteľ				Ing. Boris Vrábek PhD.	
kontroloval				Ing. Boris Vrábek PhD.	
vypracoval				Ing. Ivana Novosadová	
katastrálne územie				Demánovská Dolina	
parcely				2926/27, 2926/28, 2926/25	
stavba				SANÁCIA TELESÁ CESTY II/584 V CKM 59,138 - 59,213 V INTRAVILÁNE OBCE DEMÁNOVSKÁ DOLINA	
objekt				SO 01 - Oporný múr	
obsah				VYTYČOVACÍ VÝKRES	
				06	