
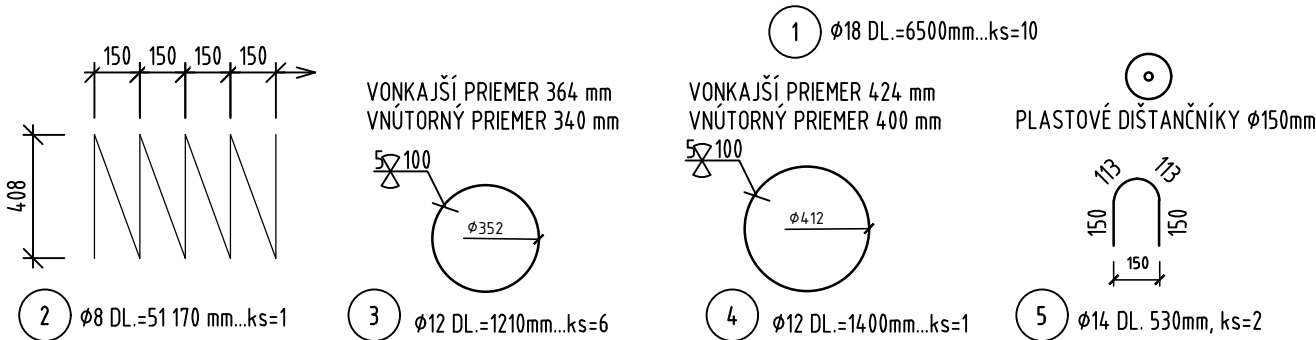


VÝKRES VÝSTUŽE PILÓTY P Ø600mm L=6000mm, ks=35

M 1:25

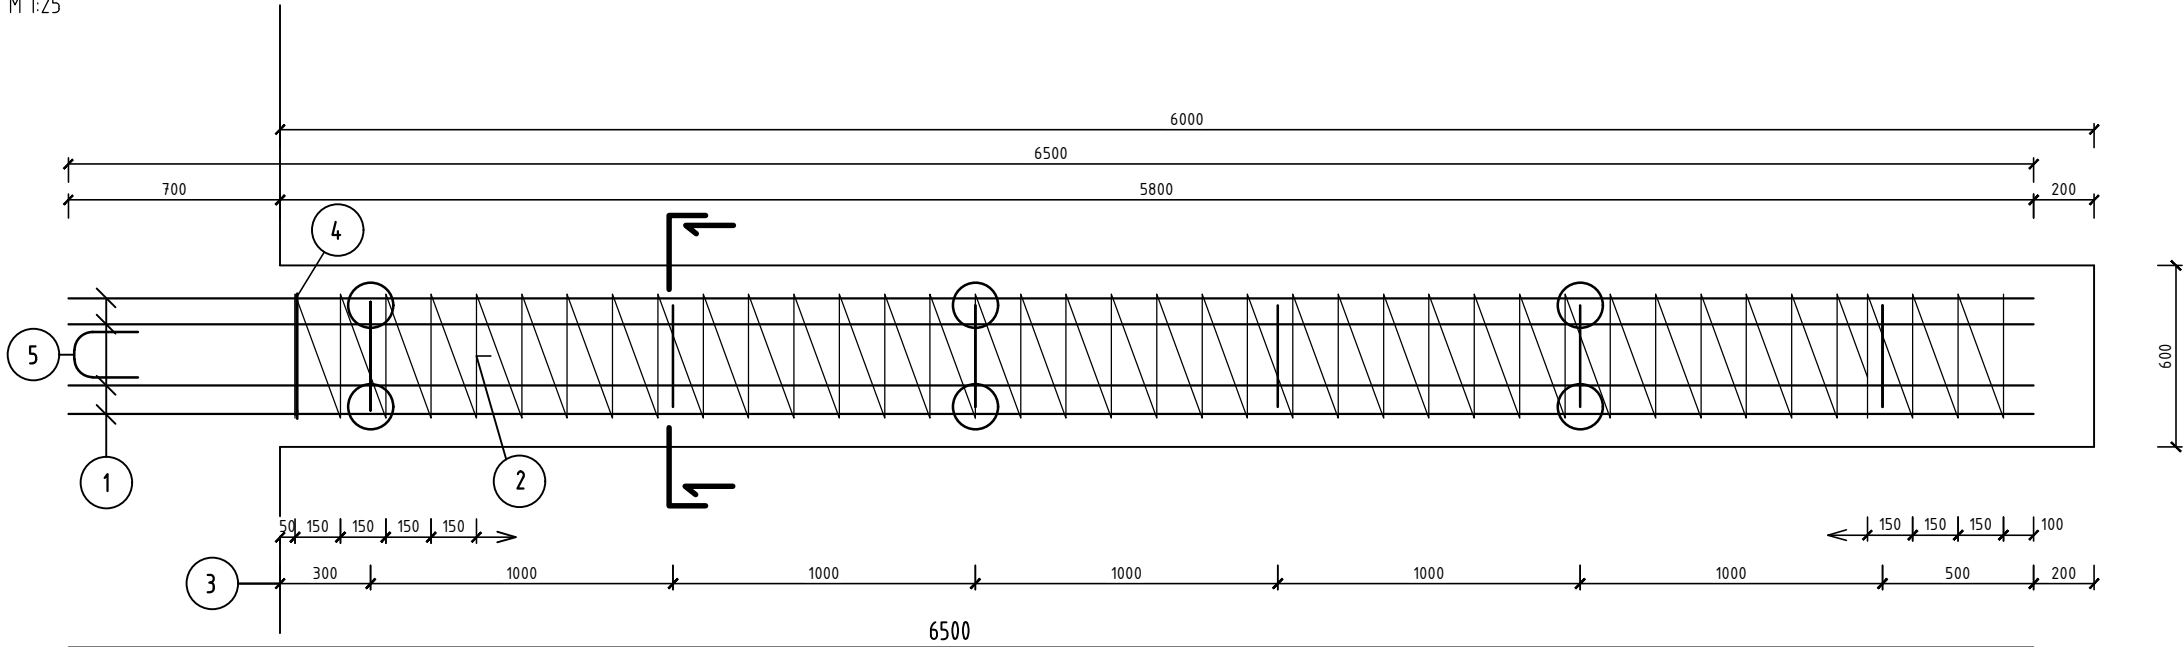

VÝKAZ VÝSTUŽE PILÓTY

OZN.	ČÍSLO PRÚTA	Ø [mm]	DĹŽKA 1ks [m]	POČET [ks]	DĹŽKA CELKOM				POZNÁMKA
					Ø8 /B 500B/	Ø12 /B 500B/	Ø14 /B 500B/	Ø18 /B 500B/	
P	1	18	6,50	10				65,00	-
	2	8	51,17	1	51,17				-
	3	12	1,21	6		7,26			-
	4	12	1,40	1		1,40			-
	5	14	0,53	2			1,06		
	DĹŽKA CELKOM [m]				51,17	8,66	1,06	65,00	
	HMOTNOSŤ [kg/mb]				0,395	0,888	1,208	1,998	
	HMOTNOSŤ CELKOM [kg]				20,21	7,69	1,28	129,87	
	HMOTNOSŤ 1ks PRVKU CELKOM [kg]				159,05				
SPOLU 35 ks					5566,84 kg				

BETÓN C 25/30 XC2,(SK)-CL0,4-Dmax16-S4
OCEĽ B 500B


KRYTIE VÝSTUŽE 100mm

POZNÁMKA

-DODRŽAŤ VŠETKY KONŠTRUKČNÉ ZÁSADY
-VÝSTUŽ PILÓTY VYHNÚŤ DO ŽELEZOBETÓNOVÉHO VENCA
-KÓTY VÝSTUŽE SÚ VZTIAHNUTÉ NA OS

REZ 1-1

M 1:25

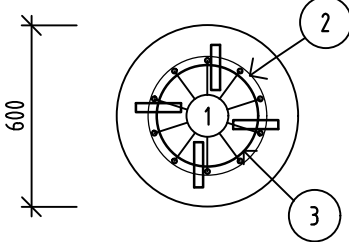

	</
--	--	----