



I. ETAPA: SCHÉMA PRE ZABEZPEČENIE OBLASTI DLOHODOBÉHO PEVNÉHO PRACOVNÉHO MIESTA A ZARIADENIA STAVENISKA. ZUŽENIE VOZOVKY NA JEDEN JAZDNÝ PRUH PRI DŁŁKE PREKÁŽKY OD 50 DO 200 m.

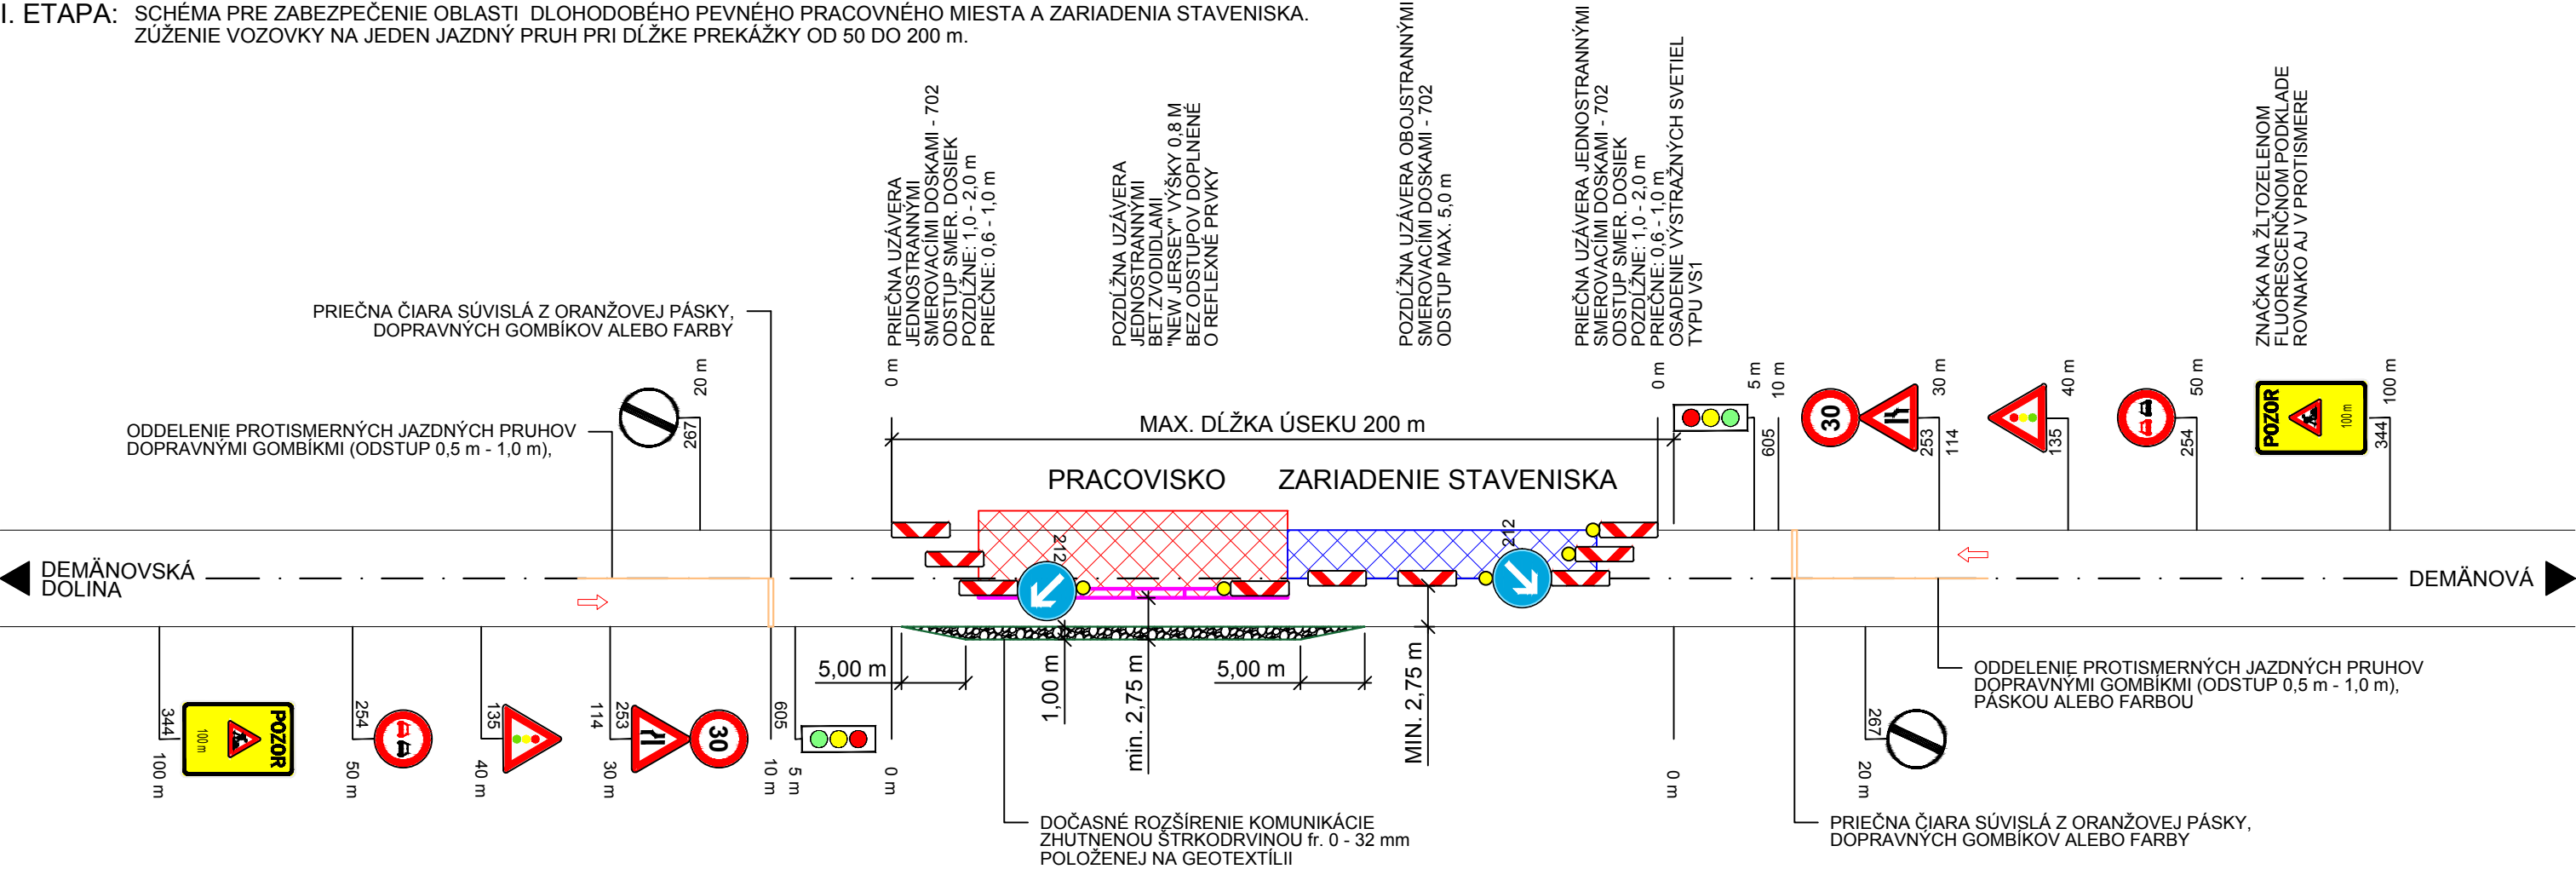


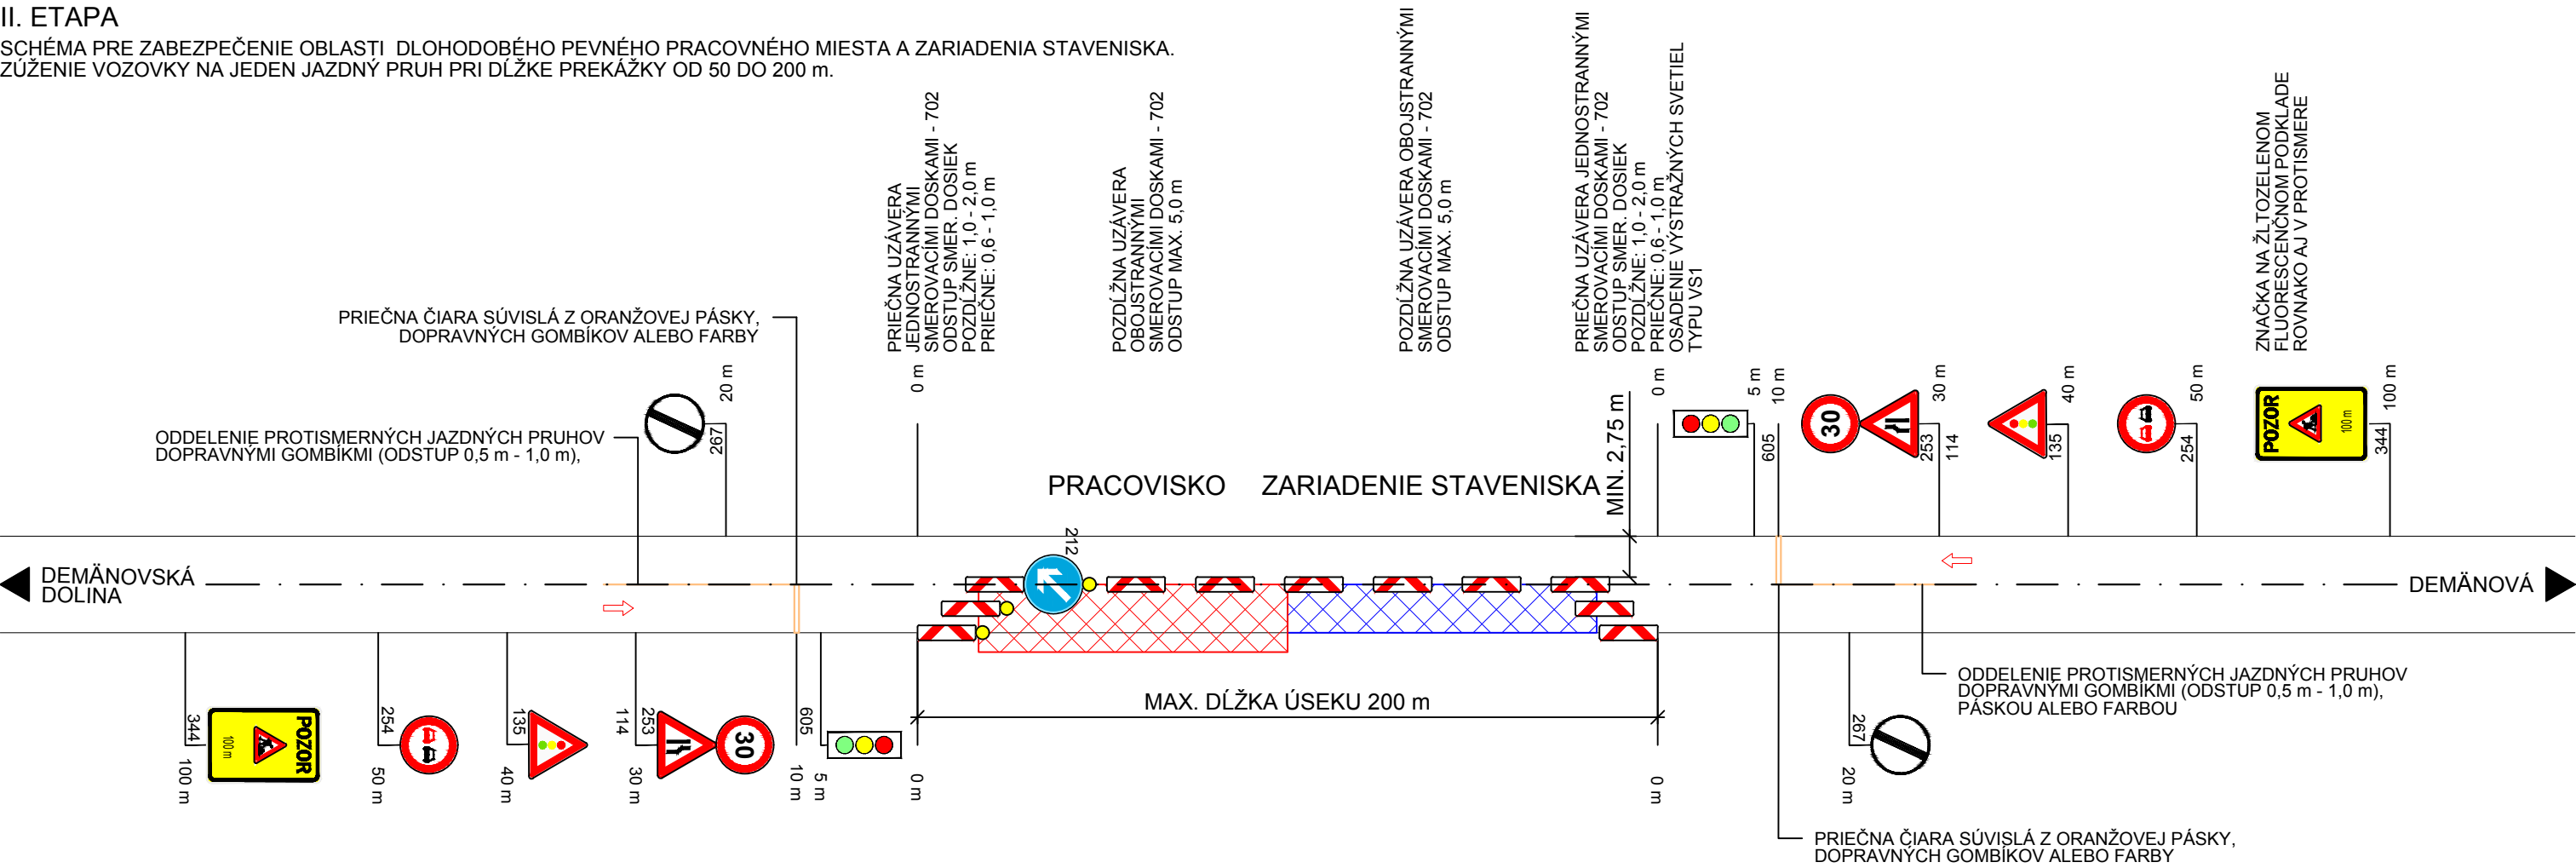

II. ETAPA

SCHÉMA PRE ZABEZPEČENIE OBLASTI DLOHODOBÉHO PEVNÉHO PRACOVNÉHO MIESTA A ZARIADENIA STAVENISKA. ZUŽENIE VOZOVKY NA JEDEN JAZDNÝ PRUH PRI DŁŁKE PREKÁŽKY OD 50 DO 200 m.

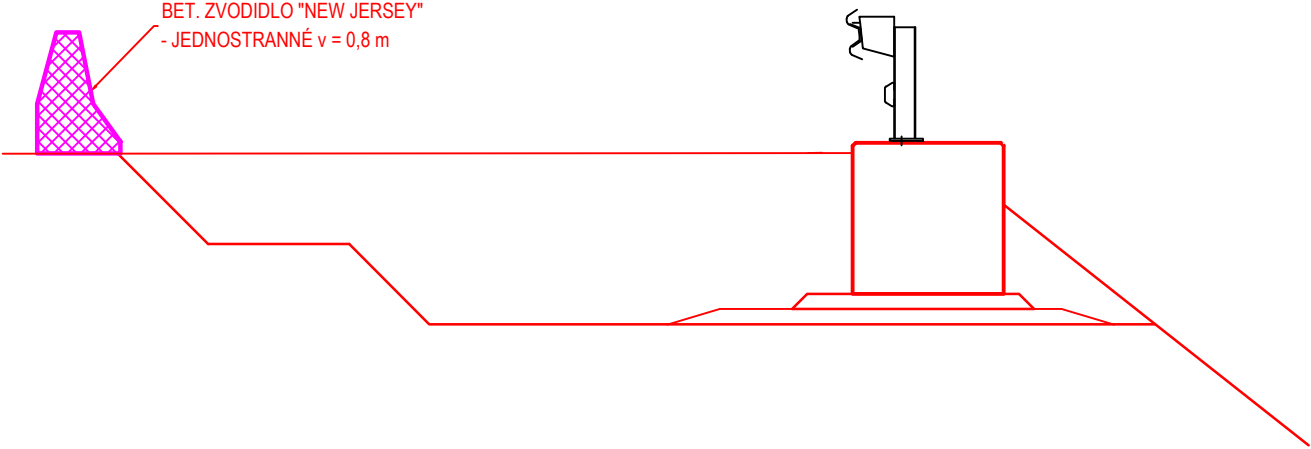

SPÔSOB KŁADENIA JEDNOSTRANNÝCH BET.ZVODIDIEL "NEW JERSEY" VÝŠKY 0,8 M



|                                     |   |   |  |   |   |
|-------------------------------------|---|---|--|---|---|
| 00                                  | 11. 2020  | DSPRS                                   |  |   |   |
| číslo / number                      | dátum / date  | obsah / content                         |  |   |   |
| tabuľka revízií / list of revisions |   |   |  |   |   |
| ±0,000                              | -   | rozmery na stavbe kontrolovať!          |  |   |   |
| investor                            | SPRÁVA CIEST ŽILINSKÉHO SAMOSPRÁVNEHO KRAJA<br>M.RÁZUSA 104<br>010 01 ŽILINA              |   |  |   |  |
| hlavný inžinier projektu            | zodpovedný riešiteľ pre geotechniku   | zodpovedný riešiteľ pre dopravné stavby | dopravné stavby<br>vypracova a kreslil |  Geotechnik SK, s.r.o.<br>Západná 11<br>010 04 Žilina<br>tel/fax: 041 763 16 00<br>www.geotechnik.sk |   |
| Ing. Ivana Novosadová               | Ing.Boris Vrábel PhD.   | Ing. Ondrej Bronček                     | Ing. Matúš Bronček                     |   |   |
| katastrálne územie                  | Demänovská Dolina   |   |  | stupeň  | DSPRS   |
| parcela                             | 2926/27, 2926/28, 2926/25   |   |  | profesia  | dopravné stavby   |
| stavba                              | SANÁCIA TELESÁ CESTY II/584 V CKM 59,138 - 59,213<br>V INTRAVILÁNE OBCE DEMÄNOVSKÁ DOLINA |   |  | číslo zákazky   | D-03/20   |
|                                     |   |   |  | dátum   | 11/2020   |
|                                     |   |   |  | formát  | 3A4   |
|                                     |   |   |  | mierka  | 1:500   |
| objekt                              | SO 02 - SANÁCIA A ODVODNENIE CESTY  |   |  | číslo výkresu   | sada  |
| obsah                               | DOČASNÉ DOPRAVNÉ ZNAČENIE - SCHÉMA  |   |  | D05   |   |