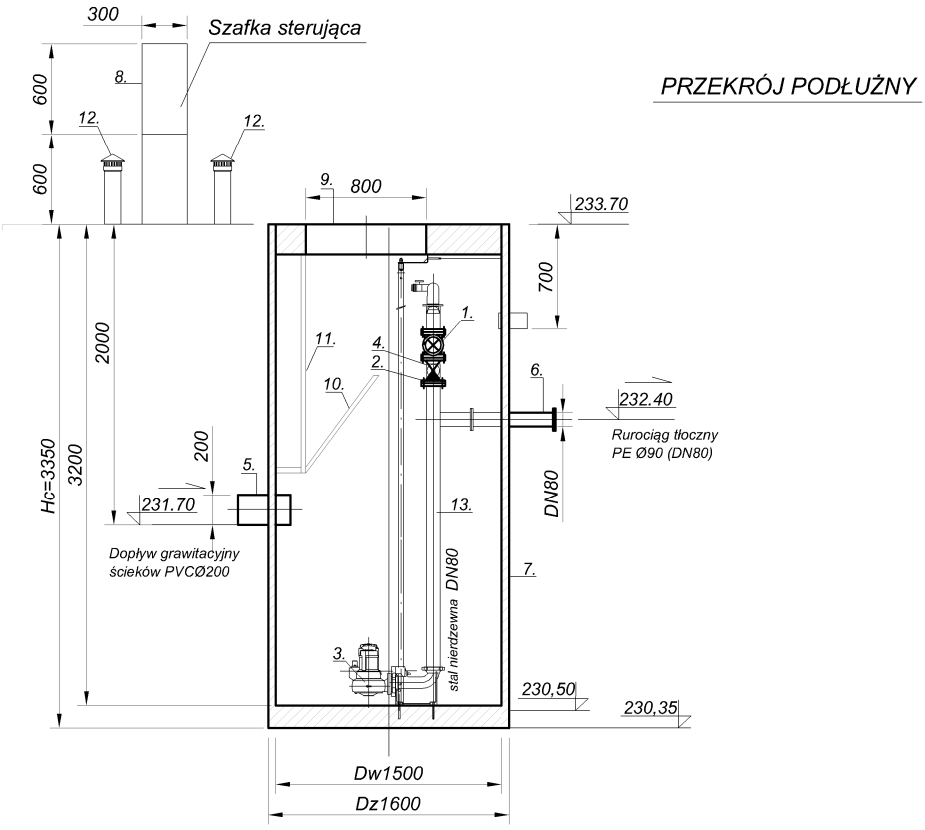

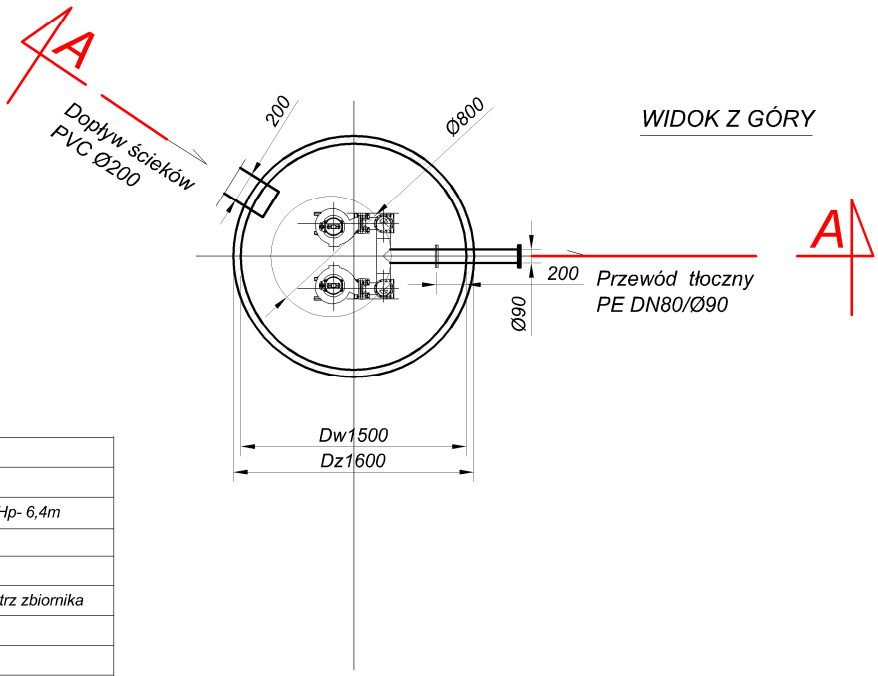

1.	Zasuwa odcinająca DN80/żeliwo sferoidalne - 2 szt.
2.	Zawór zwrotny DN80/żeliwo sferoidalne - 2 szt.
3.	Pompa KSB Amarex F 65-220/014 LG-165 - 2 szt ; Q - 5 l/s ; Hp- 6,4m
4.	Przepływomierz elektromagnetyczny DN80
5.	Króciec dopływowy PCV Ø200
6.	Króciec tłoczny PE DN80. Zakończony kołnierzowo na zewnątrz zbiornika
7.	Zbiornik pompowni. Polimerbeton Dw=1500mm, Hc=3350mm
8.	Szafka sterownicza
9.	Właz wejściowy Ø800mm
10.	Pomost obsługowy, ze stali nierdzewnej (wg PN 0H18N9)
11.	Drabinka zejściowa, ze stali nierdzewnej (wg PN 0H18N9)
12.	Wentylacja grawitacyjna PE Ø110 z wkładem z węgla aktywnego
13.	Instalacja tłoczna pompowni DN80, ze stali nierdzewnej (wg PN 0H18N9)

UWAGA!
- *prowadnice pompy, wykonane ze stali nierdzewnej (wg PN 0H 18N9),*
- *wszystkie elementy mocujące wewnątrz pompowni wykonane ze stali nierdzewnej (wg PN 0H 18N9),*

Tytuł rysunku:

PRZEPOMPOWNIA
P1

Obiekt: BUDOWA SIECI KANALIZACJI SANITARNEJ DLA GMINY KUŹNIA RACIBORSKA W CAŁEJ MIEJSCOWOŚCI JANKOWICE

Inwestor : GMINNE PRZEDSIĘBIORSTWO WODOCIĄGÓW I KANALIZACJI UL. KLASZTORNA 45 47-420 KUŹNAI RACIBORSKA

	Nazwisko	upr.nr	Data	Podpis
Projektował:	mgr inż. S. MACHULIK	SLK/8602/ PWBS/19	luty 2020	
Sprawdził:	mgr inż. K. BUCHMAN	SLK/5636/ PWBS/15	luty 2020	

Stadium: PROJEKT BUD. - WYKON.

Nr projektu

REDDO

,,REDDO" Przedsiębiorstwo Robót Budowlano - Instalacyjnych ul. Krokusów 11 44-152 Gliwice

Skala: 1:50

Numer rysunku: PBW/2020/3.1