

POZNÁMKY:



- VŠETKY ROZMERY PRED VYHOTOVENÍM VÝROBKOV ZAMERAŤ PRIAMO NA STAVBE !!
- ROZDIELY MEDZI SKUTOČNOSŤOU A PROJEKTOM KONZULTOVAŤ S PROJEKTANTOM
- VÝKRES KLAMPIARSKYCH VÝROBKOV NENAHRÁDZA VÝROBNÚ DOKUMENTÁCIU (VÝROBNÚ DOKUMENTÁCIU SI ZHOTOVÍ DODÁVATEL)

±0,000 = +143,030 m.n.m.
(určenie výšky na mieste za účasti GP)


PLURAL s.r.o. Klemensova 5 811 09 Bratislava info@plural.sk www.plural.sk	generálny projektant: Ing. arch. Martin Jančok	stupeň PD: RP	pečiatka a podpis:	
	vypracoval: Arch. Michal Janák, Arch. Zuzana Kovaľová	formát: A4		
stavba: LTC - LEOPOLDOVSKÝ TENISOVÝ KLUB				
miesto stavby: Gucmanova ulica, 920 41 Leopoldov		parcelné číslo: 494/1		
katastrálne územie: Leopoldov		okres: Hlohovec		
investor: Mesto Leopoldov, Hlohovská cesta 104/2, 920 41 Leopoldov			Marec 2021	
obsah výkresu: VÝKAZ KLAMPIARSKYCH PRVKOV - K			mierka: 1:10	číslo výkresu: 19

K
1

BLESKOZVOD - OBVODOVÝ PROFIL

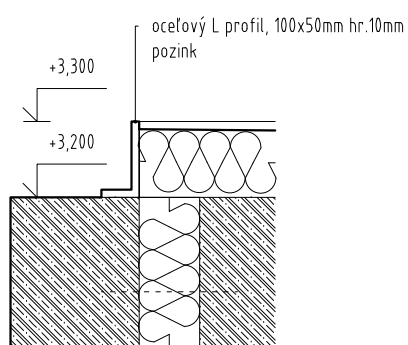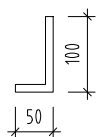

rez
m 1:10

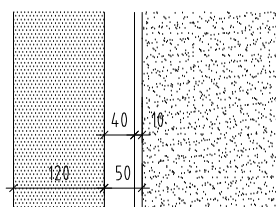

pôdorys
m 1:10



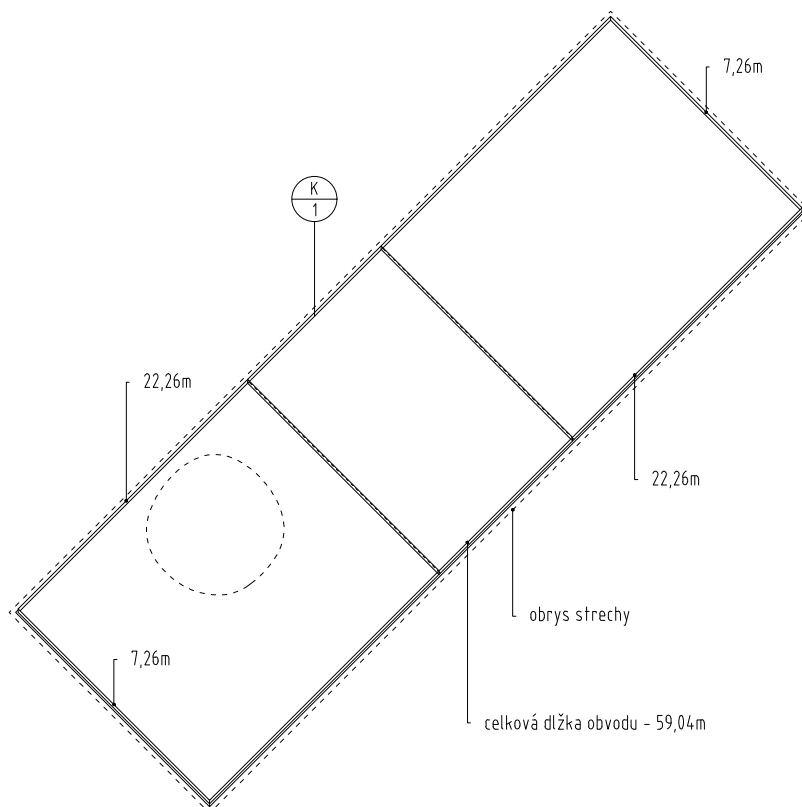



schéma strechy

K
2

BLESKOZVOD - PRIEČNY PROFIL

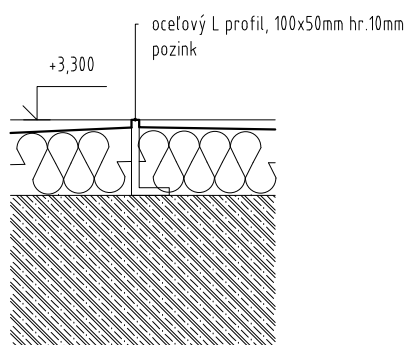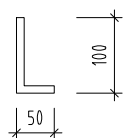

rez
m 1:10

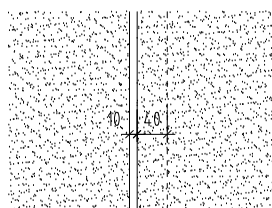

pôdorys
m 1:10

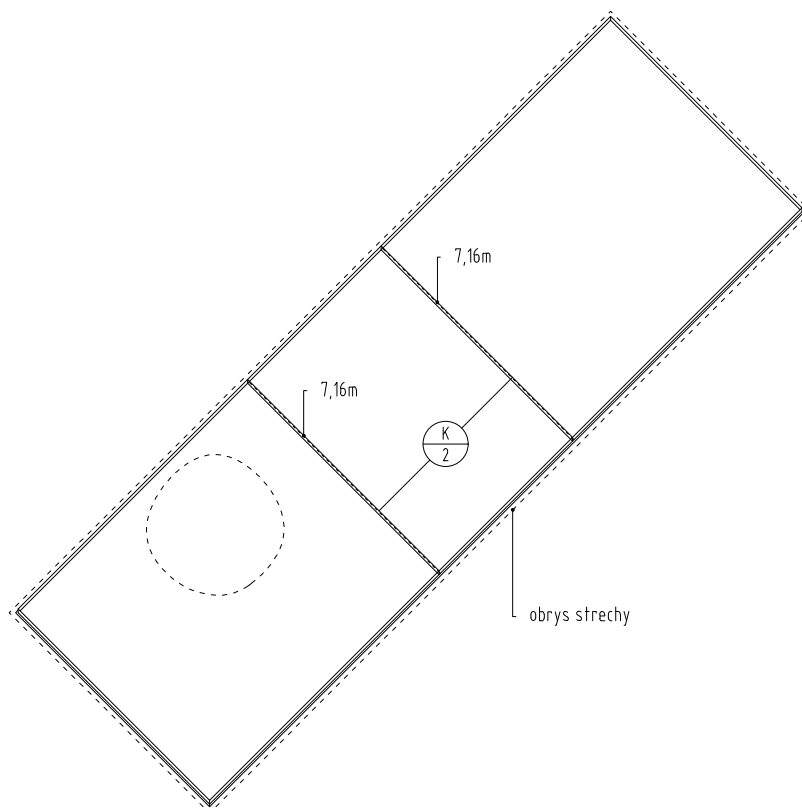


schéma strechy