


1. NP - A

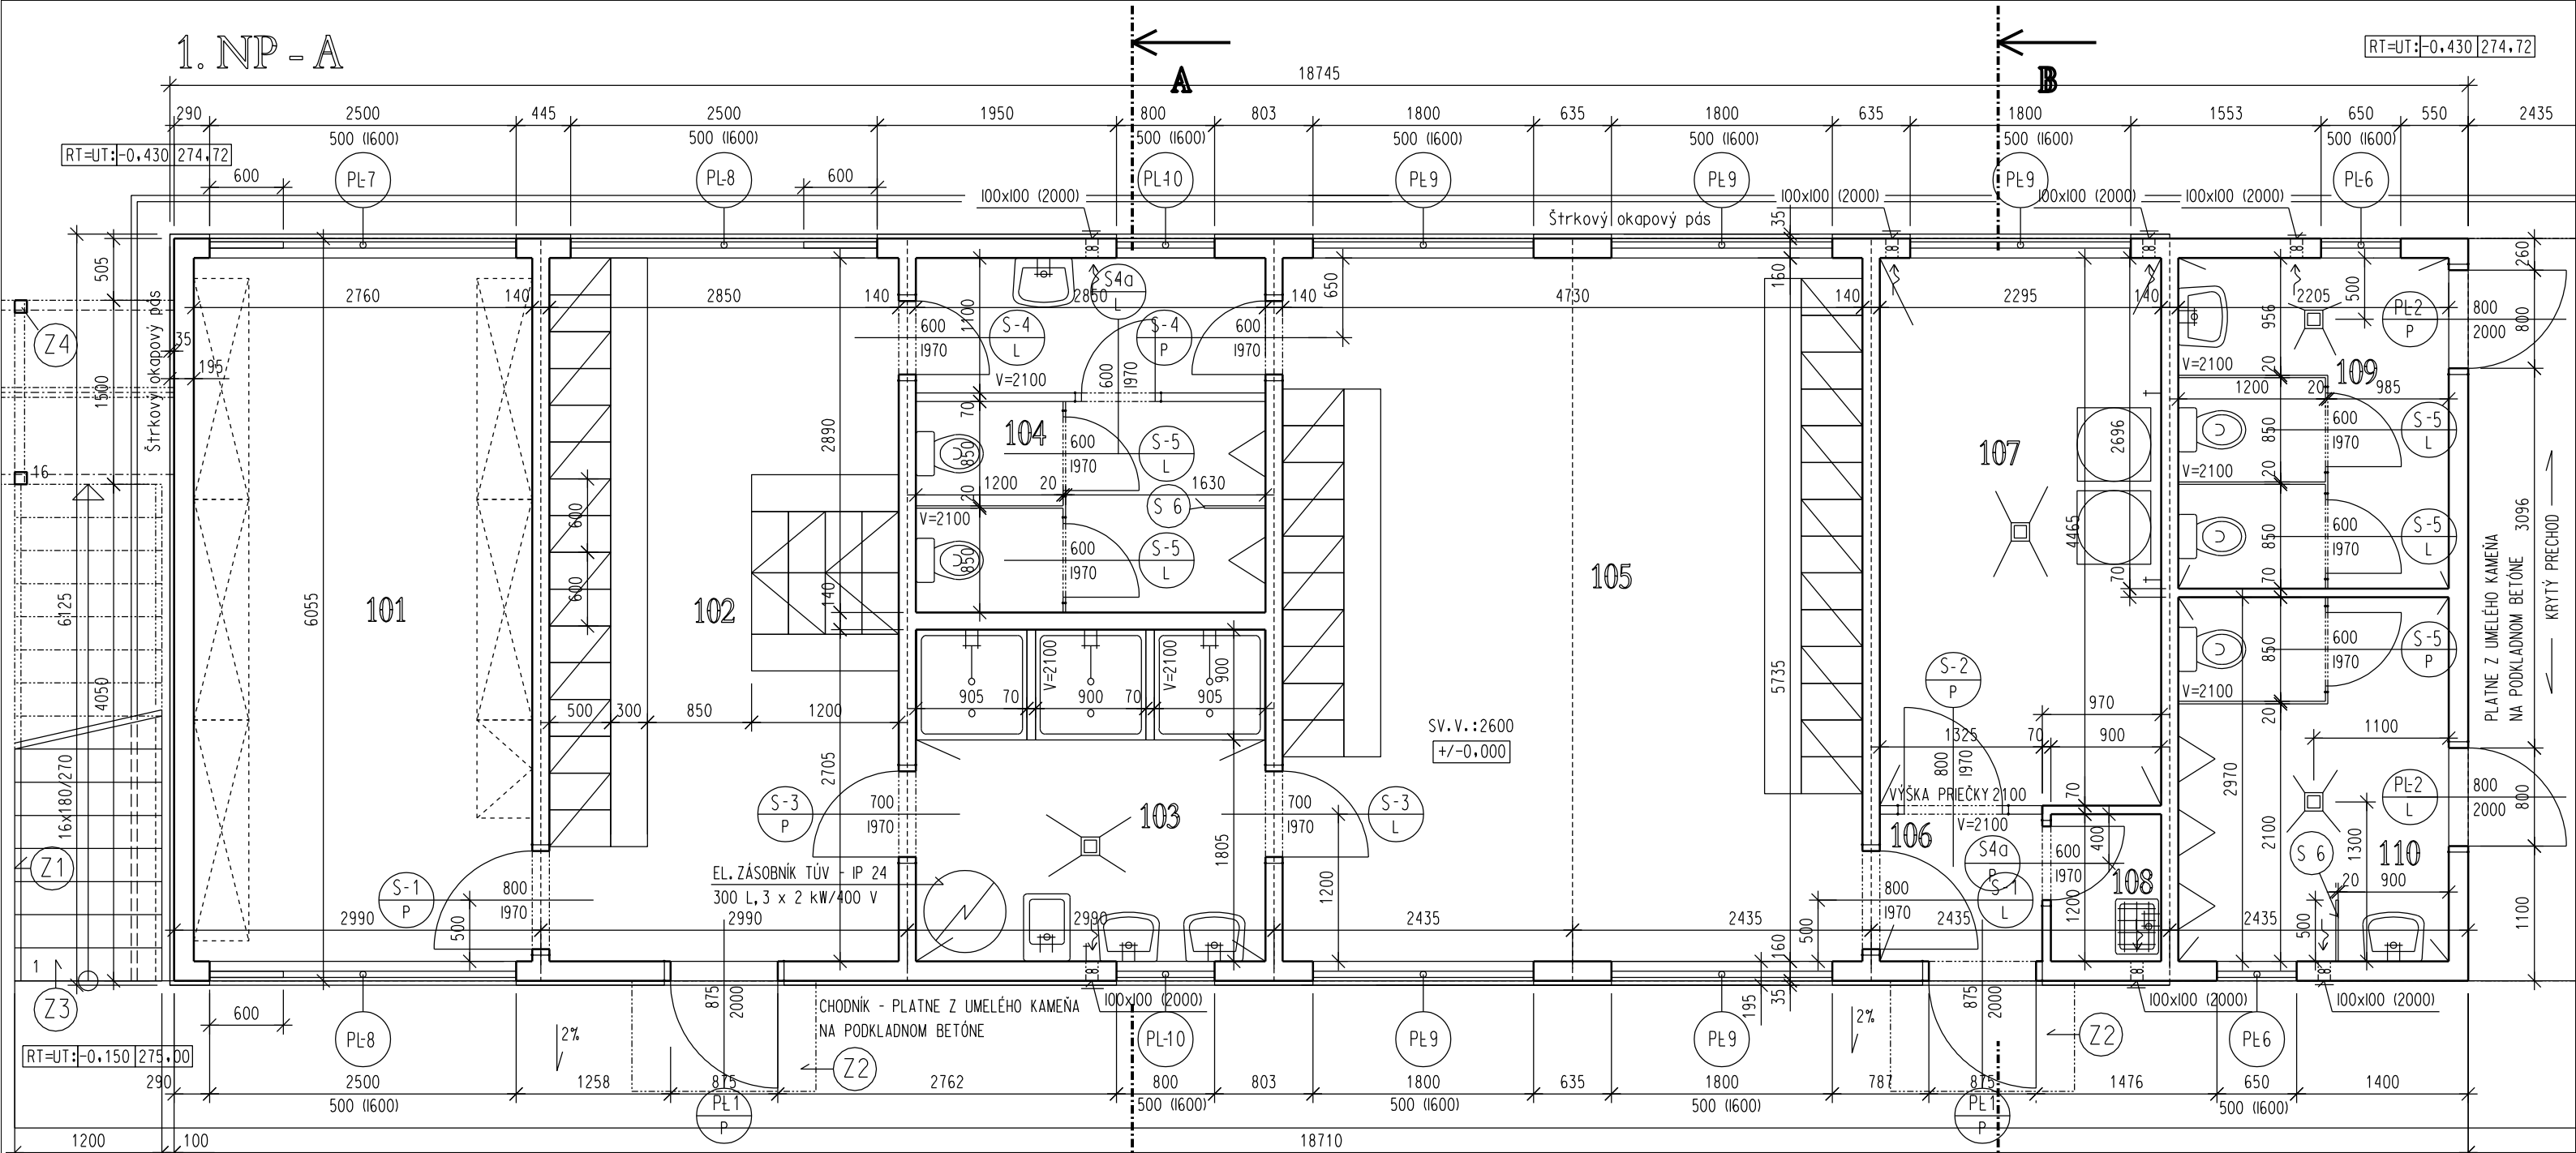

Legenda

Kód	Účel	Podlaha	Stěny	Strop	Plocha	Poznámka
101	SKLAD TRÉNINGOVÝCH POMŔCOK	PVC-POVLAK	LAMINO UMÝVATELNÉ	LAMINO UMÝVATELNÉ	15,83	
102	ŠATNE DORASTENCI - 12 OS.	PVC-POVLAK	LAMINO UMÝVATELNÉ	LAMINO UMÝVATELNÉ	16,34	
103	UMÝVÁREN DOMÁCI	PVC-POVLAK	LAMINO UMÝVATELNÉ	LAMINO UMÝVATELNÉ	7,71	
104	WC DOMÁCI	PVC-POVLAK	LAMINO UMÝVATELNÉ	LAMINO UMÝVATELNÉ	8,24	
105	ŠATNE DOMÁCI HRÁCI - 12 OS.	PVC-POVLAK	LAMINO UMÝVATELNÉ	LAMINO UMÝVATELNÉ	27,13	
106	CHODBA	PVC-POVLAK	LAMINO UMÝVATELNÉ	LAMINO UMÝVATELNÉ	1,59	
107	PRÁČOVŇA, SUŠIAREN	PVC-POVLAK	LAMINO UMÝVATELNÉ	LAMINO UMÝVATELNÉ	10,25	
108	EKOMAT	PVC-POVLAK	LAMINO UMÝVATELNÉ	LAMINO UMÝVATELNÉ	1,08	
109	WC ŽENY - VEREJNOSŤ	PVC-POVLAK	LAMINO UMÝVATELNÉ	LAMINO UMÝVATELNÉ	5,94	
110	WC MUŽI - VEREJNOSŤ	PVC-POVLAK	LAMINO UMÝVATELNÉ	LAMINO UMÝVATELNÉ	6,55	



SPOLU: 100,66 m2

- REI/REW 30
- ZO STRANY INTERIÉRU LAMINOVANÉ DREVOTRIESKOVÉ DOSKY UMÝVATELNÉ HR.10
  - SÁDROKARTÓN HR.12,5
  - PAROZÁBRANA - AL FÓLIA HR-0,2
  - MINERÁLNA VLNA HR.120 MEDZIOCELOVÝ NOSNÝ RÁM
  - PAROPRIEPUSTNÁ FÓLIA MAX. DIFÚZNE OTVORENÁ HR.0,2
  - LAKOPLASTOVÝ OCELOVÝ PLECH TRAPÉZOVÝ T-8 HR.0,5

- REI/REW 30
- ZO STRANY INTERIÉRU LAMINOVANÉ DREVOTRIESKOVÉ DOSKY UMÝVATELNÉ HR.10
  - SÁDROKARTÓN HR.12,5
  - PAROZÁBRANA - AL FÓLIA HR-0,2
  - MINERÁLNA VLNA HR.120 MEDZIOCELOVÝ NOSNÝ RÁM
  - PAROPRIEPUSTNÁ FÓLIA MAX. DIFÚZNE OTVORENÁ HR.0,2
  - OCELOVÝ PLECH TRAPÉZOVÝ T-8 HR.0,5
  - WPC FASÁDNE DOSKY I48/I5,8 NA KOVOMOM RÁME HR.20, d=600

- REI/REW 30
- LAMINOVANÉ DREVOTRIESKOVÉ DOSKY UMÝVATELNÉ HR.10
  - NOSNÉ STENY HR.140
  - SÁDROKARTÓN HR.12,5
  - MINERÁLNA VLNA HR. 50 MEDZIKOVOVÝ NOSNÝ RÁM
  - SÁDROKARTÓN HR.12,5
  - LAMINOVANÉ DREVOTRIESKOVÉ DOSKY UMÝVATELNÉ HR.10
  - LAMINOVANÉ DREVOTRIESKOVÉ DOSKY UMÝVATELNÉ HR.10
  - MINERÁLNA VLNA HR. 50 MEDZIKOVOVÝ RÁM
  - LAMINOVANÉ DREVOTRIESKOVÉ DOSKY UMÝVATELNÉ HR.10

- DELIAČE PRIEČKY VO WC (WC BOXI)- LAMINOVANÉ DREVOTREISKOVÉ DOSKY HR.20 S DVERAMI 600/1970

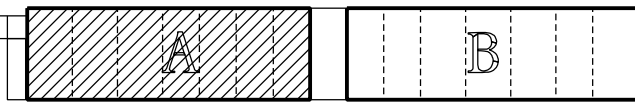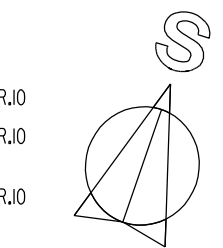

+/-0,000=275,15 m.n.m

VYPRACOVAL: <b>Ing. Tkáč</b>		KOORDINÁTOR:	
ZODP. PROJEKTANT:		DAŤUM: 03.2021	
INVESTOR: MESTO VEĽKÝ ŠARIŠ, NÁMESTIE SV. JAKUBA 1, 082 21 VEĽKÝ ŠARIŠ			
NAŤZOV STAVBY:		LTK projekt s.r.o. JÁNOŠÍKOVA 5, PREŠOV TEL. 0905 251 671	
ŠPORTOVÝ AREÁL - ŠATNE, VEĽKÝ ŠARIŠ			
OBJEKT: SO 01 - Šatne			
OBSAH VÝKRESU:			
1. NP - A		Č. ZAŤK.: 2/21	MIERKA: 1:50
		STUPEŇ: DSP	FORMAŤ: 2*A4
		PROFESIA: ASR	Č. VÝKRESU: 04.