

## Legenda

Kód	Účel	Podlaha	Stěny	Strop	Plocha	Poznámka
111	CHODBA	PVC-POVLAK	LAMINO UMÝVATELNÉ	LAMINO UMÝVATELNÉ	2.75	
112	ŠATŇA TRÉNEROV	PVC-POVLAK	LAMINO UMÝVATELNÉ	LAMINO UMÝVATELNÉ	7.00	
113	UMÝVÁREŇ A WC ROZH. TRÉNER.	PVC-POVLAK	LAMINO UMÝVATELNÉ	LAMINO UMÝVATELNÉ	2.89	
114	ŠATŇA ROZHODCOV	PVC-POVLAK	LAMINO UMÝVATELNÉ	LAMINO UMÝVATELNÉ	10.25	
115	ŠATNE HOSTUJÚCI HRÁČI - 6 OS.	PVC-POVLAK	LAMINO UMÝVATELNÉ	LAMINO UMÝVATELNÉ	16.34	
116	UMÝVÁREŇ HOSTIA	PVC-POVLAK	LAMINO UMÝVATELNÉ	LAMINO UMÝVATELNÉ	7.71	
117	WC HOSTIA	PVC-POVLAK	LAMINO UMÝVATELNÉ	LAMINO UMÝVATELNÉ	8.24	
118	ŠATNE HOSTUJÚCI HRÁČI - 6 OS.	PVC-POVLAK	LAMINO UMÝVATELNÉ	LAMINO UMÝVATELNÉ	16.34	
119	SKLAD NÁRADIA	PVC-POVLAK	LAMINO UMÝVATELNÉ	LAMINO UMÝVATELNÉ	21.38	
120	OŠETROVŇA	PVC-POVLAK	LAMINO UMÝVATELNÉ	LAMINO UMÝVATELNÉ	7.82	

SPOLU: 100,72 m<sup>2</sup>

**REI/REW 15** - ZO STRANY INTERIÉRU LAMINOVANÉ DREVOTRIESKOVÉ DOSKY UMÝVATELNÉ HR.10  
OBVODOVÉ STĚNY HR.160

- PAROZÁBRANA - AL FÓLIA HR-0,2  
- MINERÁLNA VLNA HR.120 MEDZIOCELOVÝ NOSNÝ RÁM  
- PAROPRIEPUSTNÁ FÓLIA MAX. DIFÚZNE OTVORENÁ HR.0,2  
- LAKOPLASTOVÝ OCELOVÝ PLECH TRAPÉZOVÝ T-8 HR.0,5

**REI/REW 15** - ZO STRANY INTERIÉRU LAMINOVANÉ DREVOTRIESKOVÉ DOSKY UMÝVATELNÉ HR.10  
OBVODOVÉ STĚNY HR.195



- PAROZÁBRANA - AL FÓLIA HR-0,2  
- MINERÁLNA VLNA HR.120 MEDZIOCELOVÝ NOSNÝ RÁM  
- PAROPRIEPUSTNÁ FÓLIA MAX. DIFÚZNE OTVORENÁ HR.0,2  
- OCELOVÝ PLECH TRAPÉZOVÝ T-8 HR.0,5  
- WPC FASÁDNE DOSKY I48/I5,8 NA KOVOM RÁME HR.20, d=600

**REI/REW 15** - LAMINOVANÉ DREVOTRIESKOVÉ DOSKY UMÝVATELNÉ HR.10  
NOSNÉ STĚNY HR.140

- MINERÁLNA VLNA HR.50 MEDZIKOVOVÝ NOSNÝ RÁM  
- LAMINOVANÉ DREVOTRIESKOVÉ DOSKY UMÝVATELNÉ HR.10

**PRIEČKY HR.70** - LAMINOVANÉ DREVOTRIESKOVÉ DOSKY UMÝVATELNÉ HR.10  
- MINERÁLNA VLNA HR.50 MEDZIKOVOVÝ RÁM  
- LAMINOVANÉ DREVOTRIESKOVÉ DOSKY UMÝVATELNÉ HR.10

**DELIAČE PRIEČKY VO WC (WC BOXI)- LAMINOVANÉ DREVOTRIESKOVÉ DOSKY HR.20 S DVERAMI 600/1970** (S 5) (S 6)

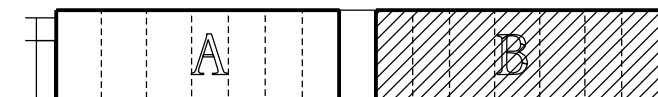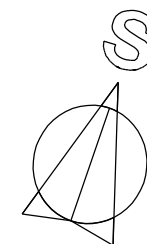

+/-0,000=275,15 m.n.m

YYPRACOVAL:	Ing. Tkáč	KOORDINÁTOR:	LTK projekt s.r.o. JÁNOŠÍKOVA 5, PREŠOV TEL. 0905 251 671	
ZODP. PROJEKTANT:		DAŤUM:		03.2021
INVESTOR:	MESTO VEĽKÝ ŠARIŠ, NÁMESTIE SV. JAKUBA 1, 082 21 VEĽKÝ ŠARIŠ			
NA'ZOV STAVBY:	ŠPORTOVÝ AREÁL - ŠATNE, VEĽKÝ ŠARIŠ			
OBJEKT:	SO 01 - Šatne		Č. ZA'K.: 2/21	MIERKA: 1:50
OBSAH VÝKRESU:			STUPEŇ: DSP	FORMA'T: 2*A4
	1. NP - B		PROFESIA: ASR	Č. VÝKRESU: 05.