


POZDĹŽNÝ PROFIL M=1:500/100


KATASTR	V.SARIS			
PARCELNÉ ČÍSLO	ZELEN			
DRUH PLOCHY				
VZDALENOSTI ŠACHET	11.00	9.00	18.00	18.00
OZNAČENÍ ŠACHET	BN	Š0	kontrol.š.	š1
			š2	š3
				š4

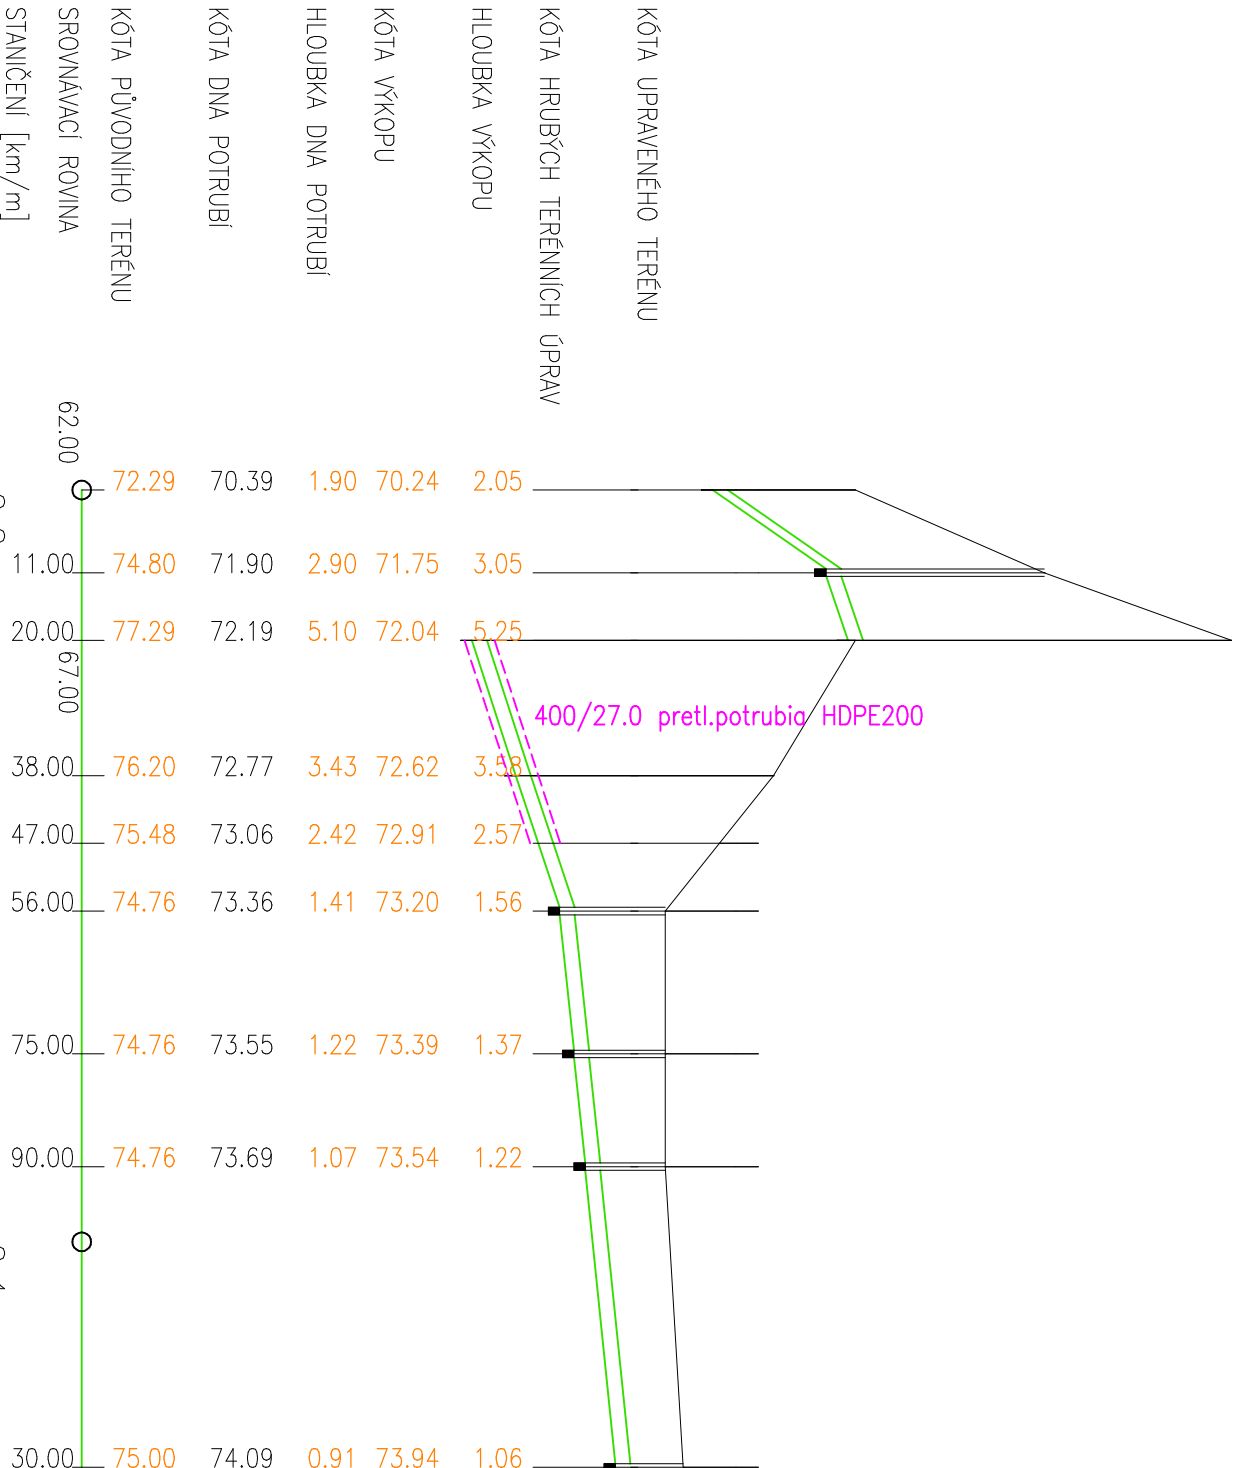

PROFIL [mm] – MATERIAL – DĹŽKA [m]	DN200 – PVC	HDPE – 130.00
SKLON [promile] – DĹŽKA [m]	137.3 – 12.00	45.00
ULOŽENÍ	písek	
KAPACITNÍ PRŮTOK [l/s] – RYCHLOST [m/s]	189.8 – 8.90	2.85
SKUTEČNÝ PRŮTOK [l/s] – RYCHLOST [m/s]	1.5 – 1.92	1.11

SKLADBA BETÓNovej REVÍZNEJ ŠACHTY EKOPRIM M=N

* – vyskladať podľa výkazu šachiet

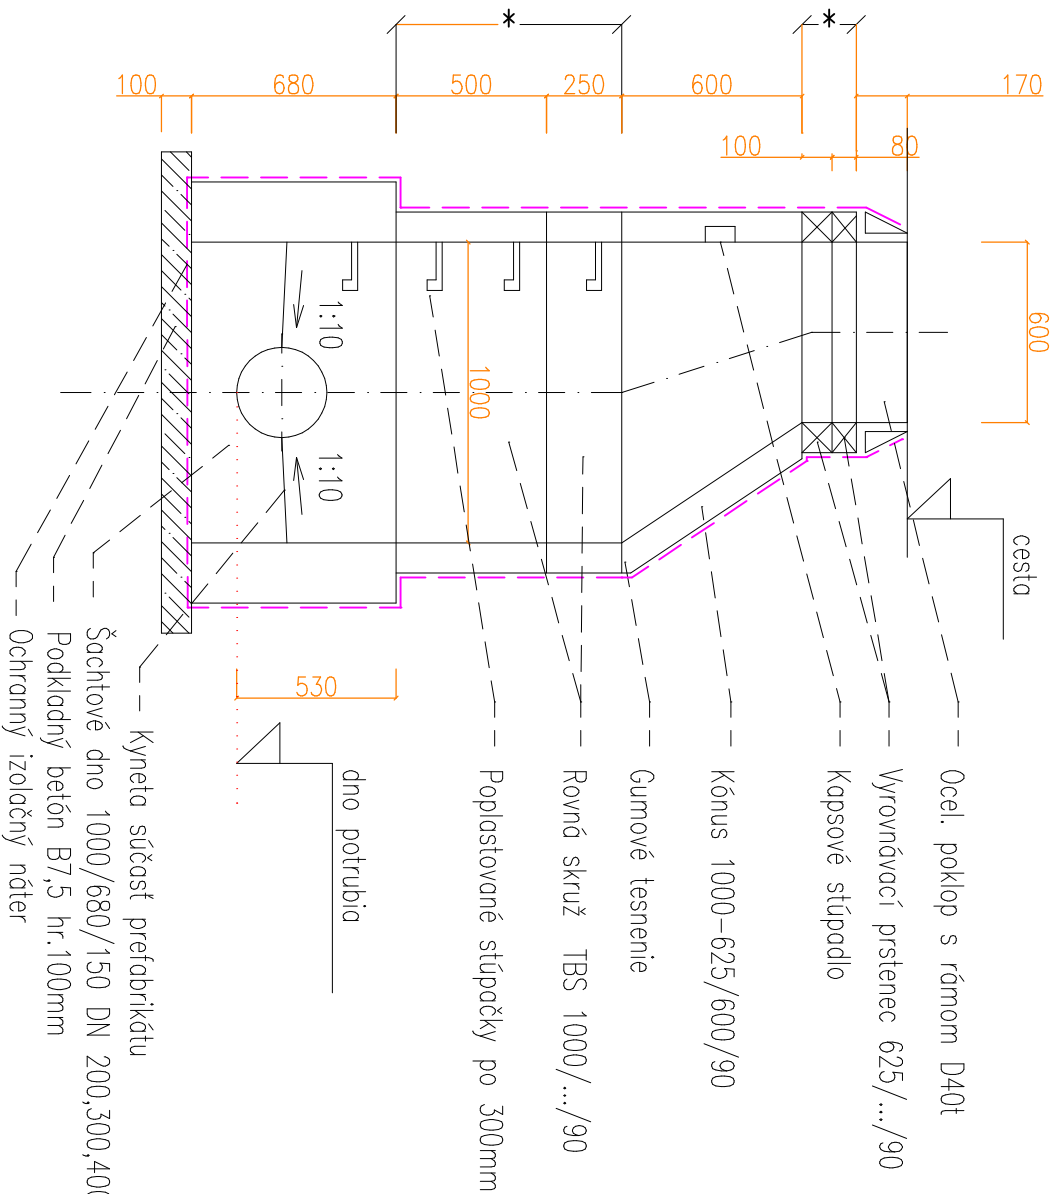

AUTOR Ing. LITKÁČ	ZODP. PROJEKTANT ING. M. KALINA	VYPRACOVAL ING. M. KALINA
STAVEBNÍK Mesto Velký Šarš, Námestie sv. Jakuba 1, 082 21 Velký Šarš	Ing. Martin KALINA Autorizovaný stavebný inžinier 17. novembra 134 080 01 Prešov kalinam@post.sk	
STAVBA ŠPORTOVÝ AREÁL – ŠATNE, VEĽKÝ ŠARŠ	STUPEN RP	FORMAT 2x A4
OBJEKT SO 04.1 – Kanalizačná prípojka 1 SO 04.2 – Kanaalizačná prípojka 2	DÁTUM 03/2021	MIERKA 1:500/100
ČASŤ	Č. ZÁKAZKY 2103-5	Č. SÚPRÁVY
OBSAH POZDĹŽNÝ PROFIL, DETAIL ŠACHTY	Č. VÝKRESU 2	