

Kód	Účel	Osvetlenie (Lx)
101	SKLAD TRÉNINGOVÝCH POMÔCOK	100
102	ŠATNE DORASTENCI – 12 OS.	200
103	UMÝVAREŇ DOMÁCI	200
104	WC DOMÁCI	200
105	ŠATNE DOMÁCI HRAČI – 12 OS.	200
106	CHODBA	100
107	PRÁČOVŇA, SUŠIARENĚ	300
108	EKONOMAT	75
109	WC ŽENY – VEREJNOSŤ	200
110	WC MUŽI – VEREJNOSŤ	200


- 

VYPÍNAČ JEDNOPÓLOVÝ 250V, 10A, IP20
- 

VYPÍNAČ SÉRIOVÝ 250V, 10A, IP20
- 

VYPÍNAČ STRIEDAVÝ 250V, 10A, IP20
- 

VYPÍNAČ JEDNOPÓLOVÝ 250V, 10A, IP44

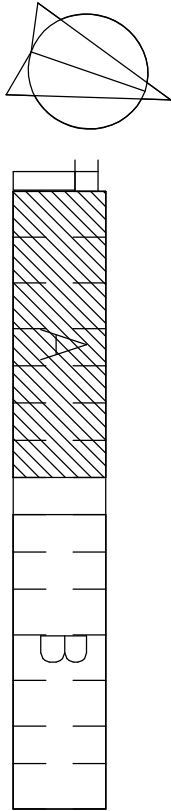

VYPRACOVAL: <i>to</i> ING. KOMANICKÝ		STAVBA: ŠPORTOVÝ AREÁL – ŠATNE, VEĽKÝ ŠARIS		Komanický, s.r.o. J. BOROĐAČA 17 PREŠOV tel. 0905 296928	
ZODP. PROJEKTANT: <i>to</i> ING. KOMANICKÝ		OBJEKT: SO 01 ŠATNE		DÁT.: 03/2021 FORM.: 2 A4	
VED. PROJEKTANT ING. TKÁČ		ČASŤ: E – DOKUMENTÁCIA		STUP.: DSP Č.Z.:	
INVESTOR: MESTO VEĽKÝ ŠARIS		DIEL: ELI		KÓTY V: / PRIL.Č.: 3	
		OBSAH: PODPRYS 1.N.P. – A		MIERKA: 1:50	